


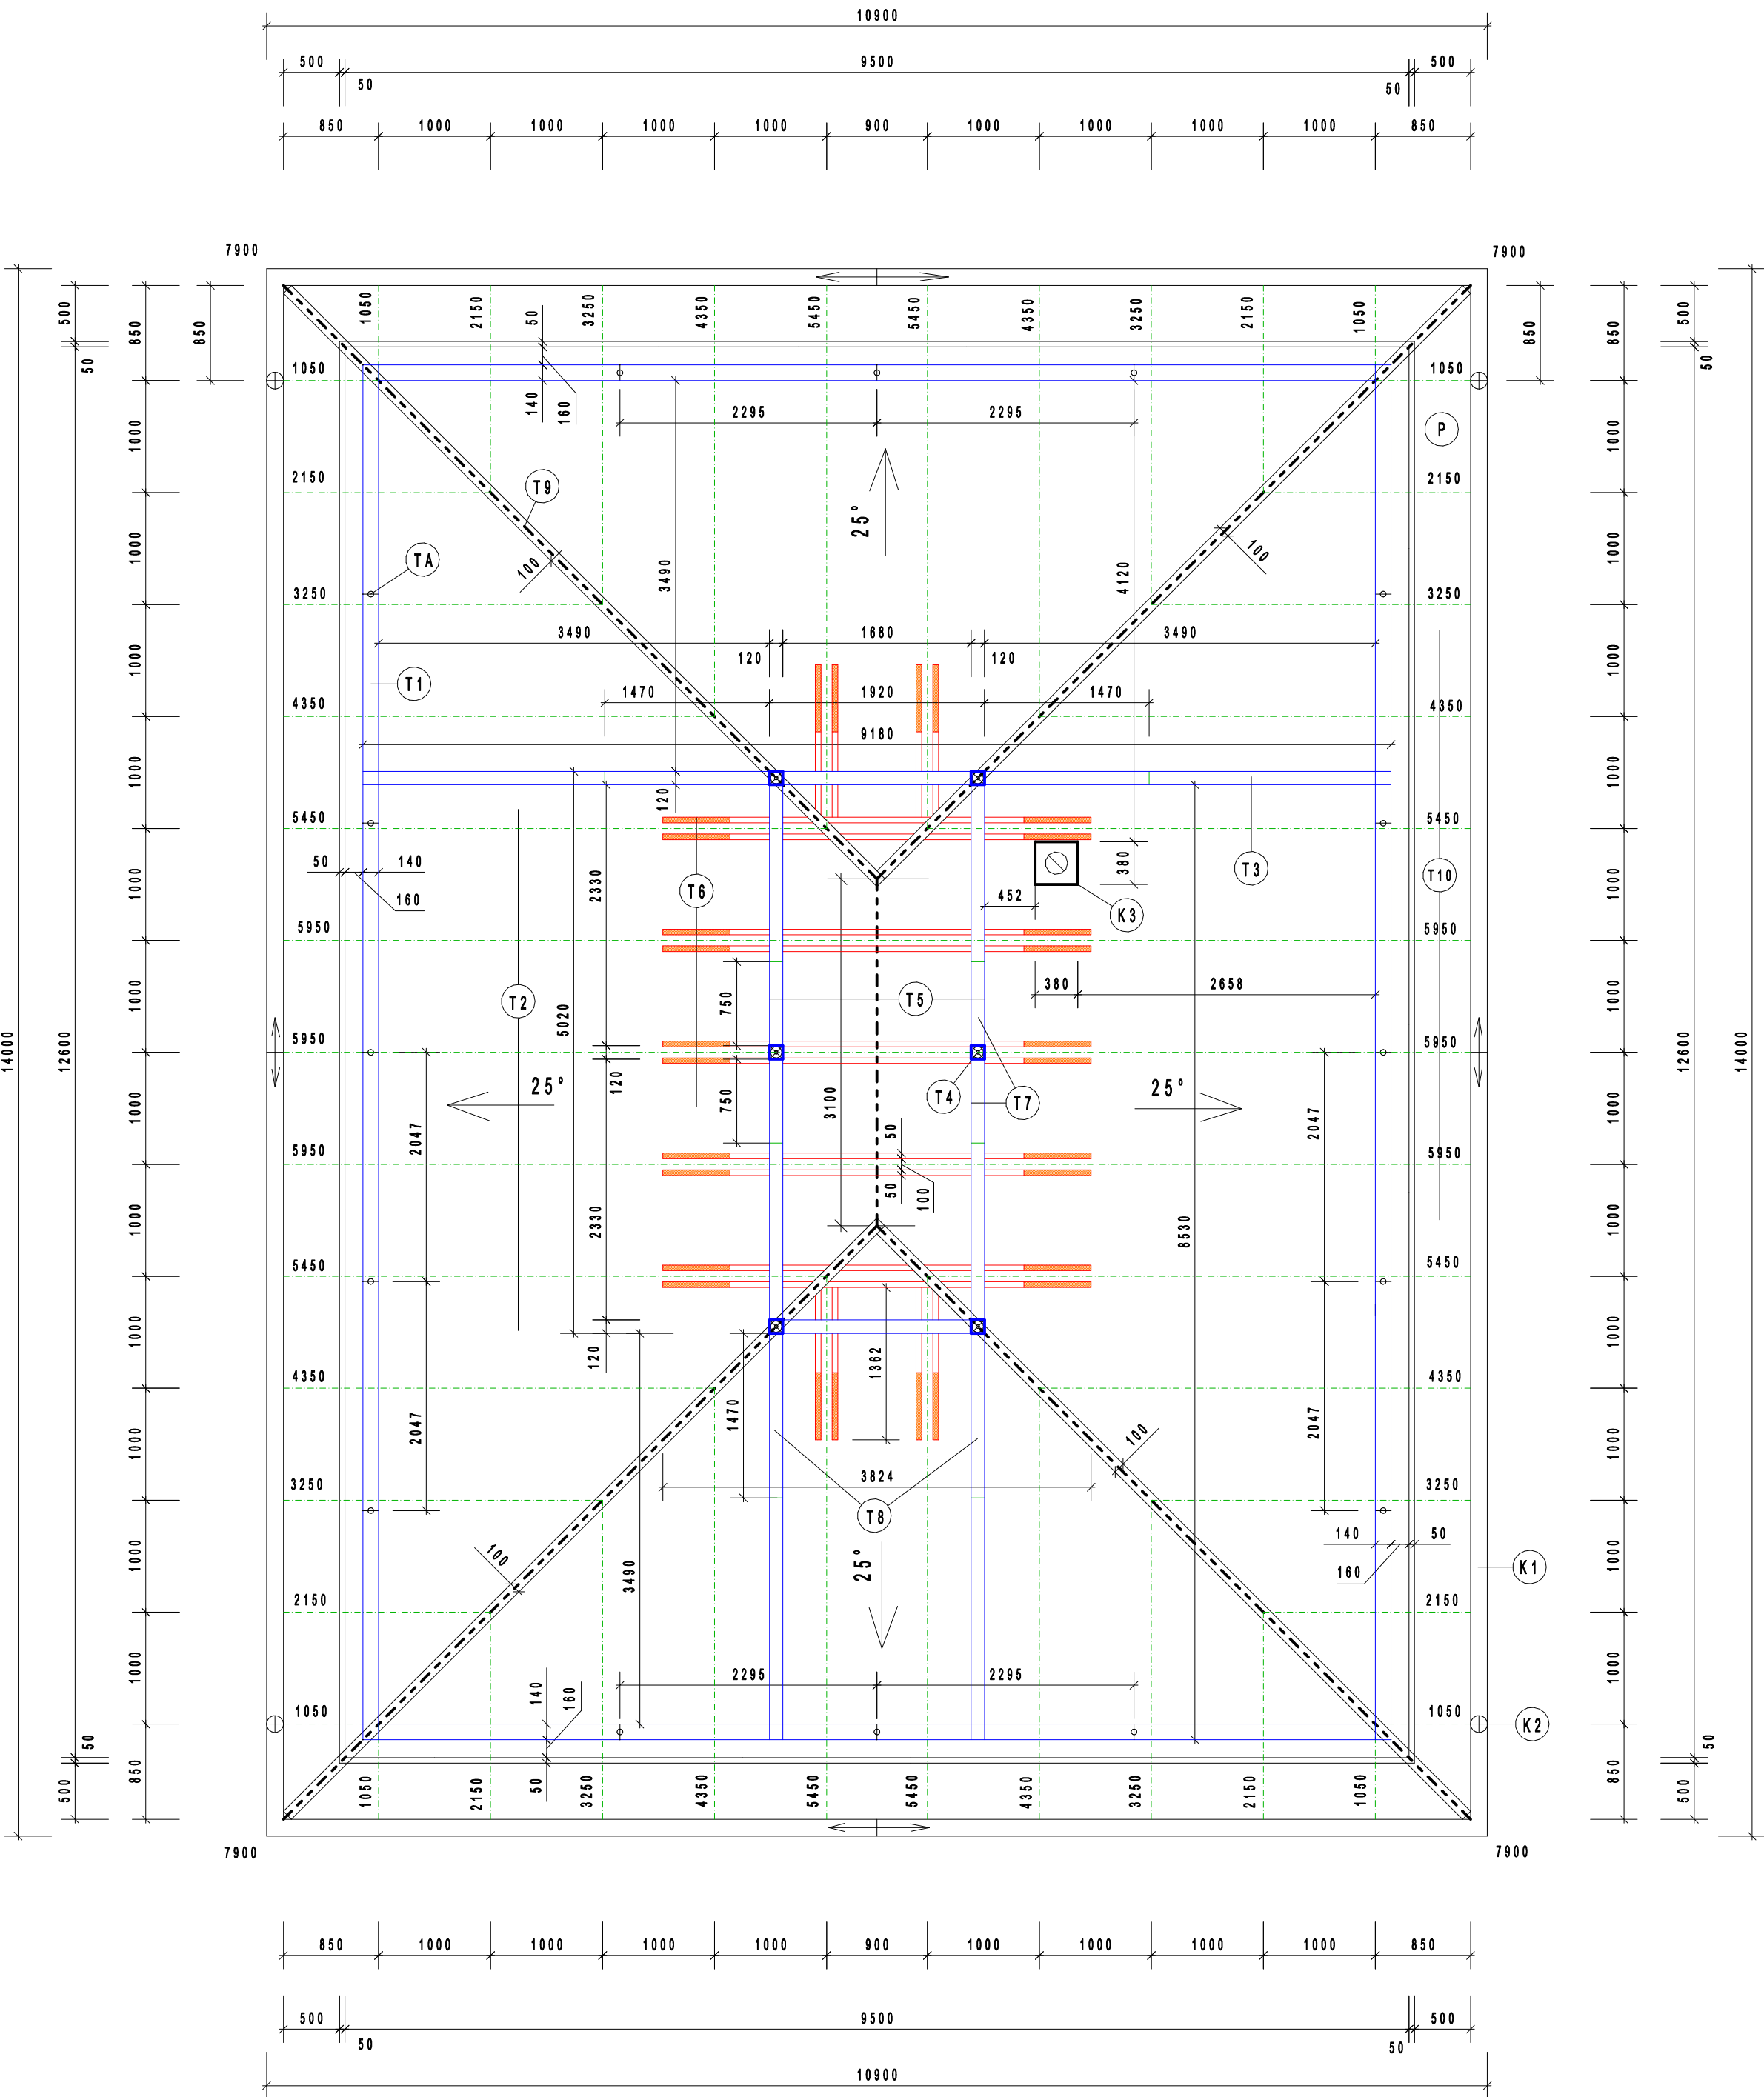

Valbová střecha

Orientační kalkulace střechy (ceník KMB Beta Standard, plocha střechy 156 m²)			
Základní prvky	Počet kusů	Cena za kus	Cena
1 1 Taška základní	1607	20,70	33 264,90 Kč
1 2 Taška pšlená	56	20,70	1 159,20 Kč
3 1 Hřebenáč	109	49,50	5 395,50 Kč
3 2 Hřebenáč koncový	4	163,20	652,80 Kč
3 6 Hřebenáč křížový - Y	2	224,80	449,60 Kč
3 8 Držák hřebenové latě	5	29,00	145,00 Kč
3 9 Přichytka hřebenáče	108	6,00	648,00 Kč
3 12 Univerzální pás TOP-ROLL hliníkový	37	240,00	8 880,00 Kč
3 11 Univerzální držák hřebenové a nárožní latě	40	34,00	1 360,00 Kč
7 1 Taška větrací	16	134,10	2 145,60 Kč
7 2 Ochranná větrací mřížka jednoduchá	51	20,00	1 020,00 Kč
7 5 Ochranný pás proti ptákům š. 100 mm	51	25,00	1 275,00 Kč
11 3 Taška plastová odvětrávací - komplet	1	1 048,00	1 048,00 Kč
11 4 Taška plastová anténní	1	590,00	590,00 Kč
13 1 Hydroizolační fólie Betafol	190	16,10	3 059,00 Kč
Celkem (bez DPH)			61 093,00 Kč
Celkem (včetně DPH)			72 817,00 Kč

Vybrané parametry střechy			
Typ krytiny	KMB Beta Standard		
Hřeben (C)	3,1 m	Krokev (K)	5,95 m
Nároží (D)	8 m	Sklon střechy (S)	25 °
Délka okapu (A)	14 m	Délka okapu (F)	10 9 m
Výška (V)	5,95 m		
Barva	červená	Fólie	Betafol
Hřebenáč	na sucho	Odvětrání	větrací pás
Pás	ochranný pás proti ptákům	Mřížka	hřebene a nároží
Střešní okna	0 ks	Taška pl. odvětrávací	ochranná větrací mřížka
Taška pl. anténní	1 ks	Taška pl. prosvětlovací	1 ks
			0 ks

TABULKA VÝPISU ŘEZIVA (bez prořezu)- RD.

ozn	popis použití	rozměry			počet (ks)	kubatura (m3)
		šířka (mm)	výška (mm)	délka (mm)		
T1	pozednice	140	120	12280	2	0,41261
		140	120	9180	2	0,30845
T2	krokve	100	160	1050	8	0,13440
		100	160	2150	8	0,27520
		100	160	3250	8	0,41600
		100	160	4350	8	0,55680
		100	160	5450	8	0,69760
		100	160	5950	6	0,57120
T3	roznášecí vazný trám	120	120	9180	1	0,13219
		120	120	8530	2	0,24566
T4	sloupek	120	120	1630	6	0,14083
T5	středová a vrcholová vaznice	120	140	5020	2	0,16867
		120	140	1920	2	0,06451
T6	oboustranná kleština	50	160	3824	10	0,30592
		50	160	1362	8	0,08717
T7	pásek	120	120	1000	4	0,05760
T8	šikmá vzpěra	120	120	2079	4	0,11975
T10	příložky přesahu - římsa	50	140	550	46	0,17710
		50	140	800	8	0,04480
T9	krokve nároží	100	160	7900	4	0,50560
osl	bednění přesahu - římsa	tl 12mm	plocha	30 m2		
osl	střešní latě pod krytinu a 325 mm	50	30	6000	80	0,72000
osl	kontralatě na každé krokvi	50	30	6000	28	0,25200
mezisoučet						6,39407

LEGENDA OSTATNÍ :

P - podbití přesahů dř.palubkou (péro + drážka), přesah š. 500 mm, náter šedulín, plocha cca 30 m², délka u okapu = 49,8 m

K1 - podokapní žlaby rozměru RŠ 330 mm, pozinkovaný plech, půlkruhové, včetně háků na každé krokvi, celková délka 49,8 m

K2 - kruhové svody průměru 150 mm, délka cca 3,5 m, počet 4 ks, pozinkovaný plech, včetně objímek

K3 - lemování kolem komína - Wakaflex, délka cca 2,5 m + lišta

VE - železobetonový ztužující obvodový věnec tvořený z U-profilu Ylong rozměru 300/249/599 mm + vyplnění betonem Xc4 pevnosti C 30/37 s výztuží 4 x J 12 + třílinky E 6 po 250 mm - rozměr železobetonu = 200/175 mm - 44,2 m, = cca 74 ks U-profilu 300

TA - ocelové kotevní táhlo ze závitové tyče pr. 12 mm, délka 0,5m, 20 ks

Poznámka: všechny dřevěné části krovy budou impregnovány nátěrem Bochemit OB a zvolený prořez = min. 5%. Vymezení komínového tělesa bude prováděno ze střechy, budou osazeny cca 2 stoupací plošiny a zajištěn zebřík pro vstup na střechu

Zodpovědný projektant :		BADA PROJEKT		BADA PROJEKT Dalibor Dočekal Sedlešovice 120, Znojmo 67181 IČO: 604868859 tel.: 604861488	
Kreslil :		Dočekal Dalibor			
Kraj :	Jihomoravský	Okres :	Znojmo	k.ú. VRBOVEC - parcela č. 4202 (dle GP 4202/1,2,3,4,5)	
Investor :	KLÍČ EVŽEN, Zdeňka Vavřika č.1594/3, 70030 Ostrava, r.č.:761102/5466				
Pare :	NOVOSTAVBA 5 x RODINNÉHO DOMU DO 150 m2 PŮDORYS 12,6 x 9,5 m (včetně terasy, zp.plochy a oplocení)				
Výkres :	PŮDORYS KROVU				Měřítko : 1 : 50
Tento výkres a jeho přílohy jsou naším duševním vlastnictvím a nesmí být bez našeho předchozího písemného souhlasu kopírovány, rozmnožovány ani zpřístupněny jiným osobám nebo firmám					Výkres č.: 6