
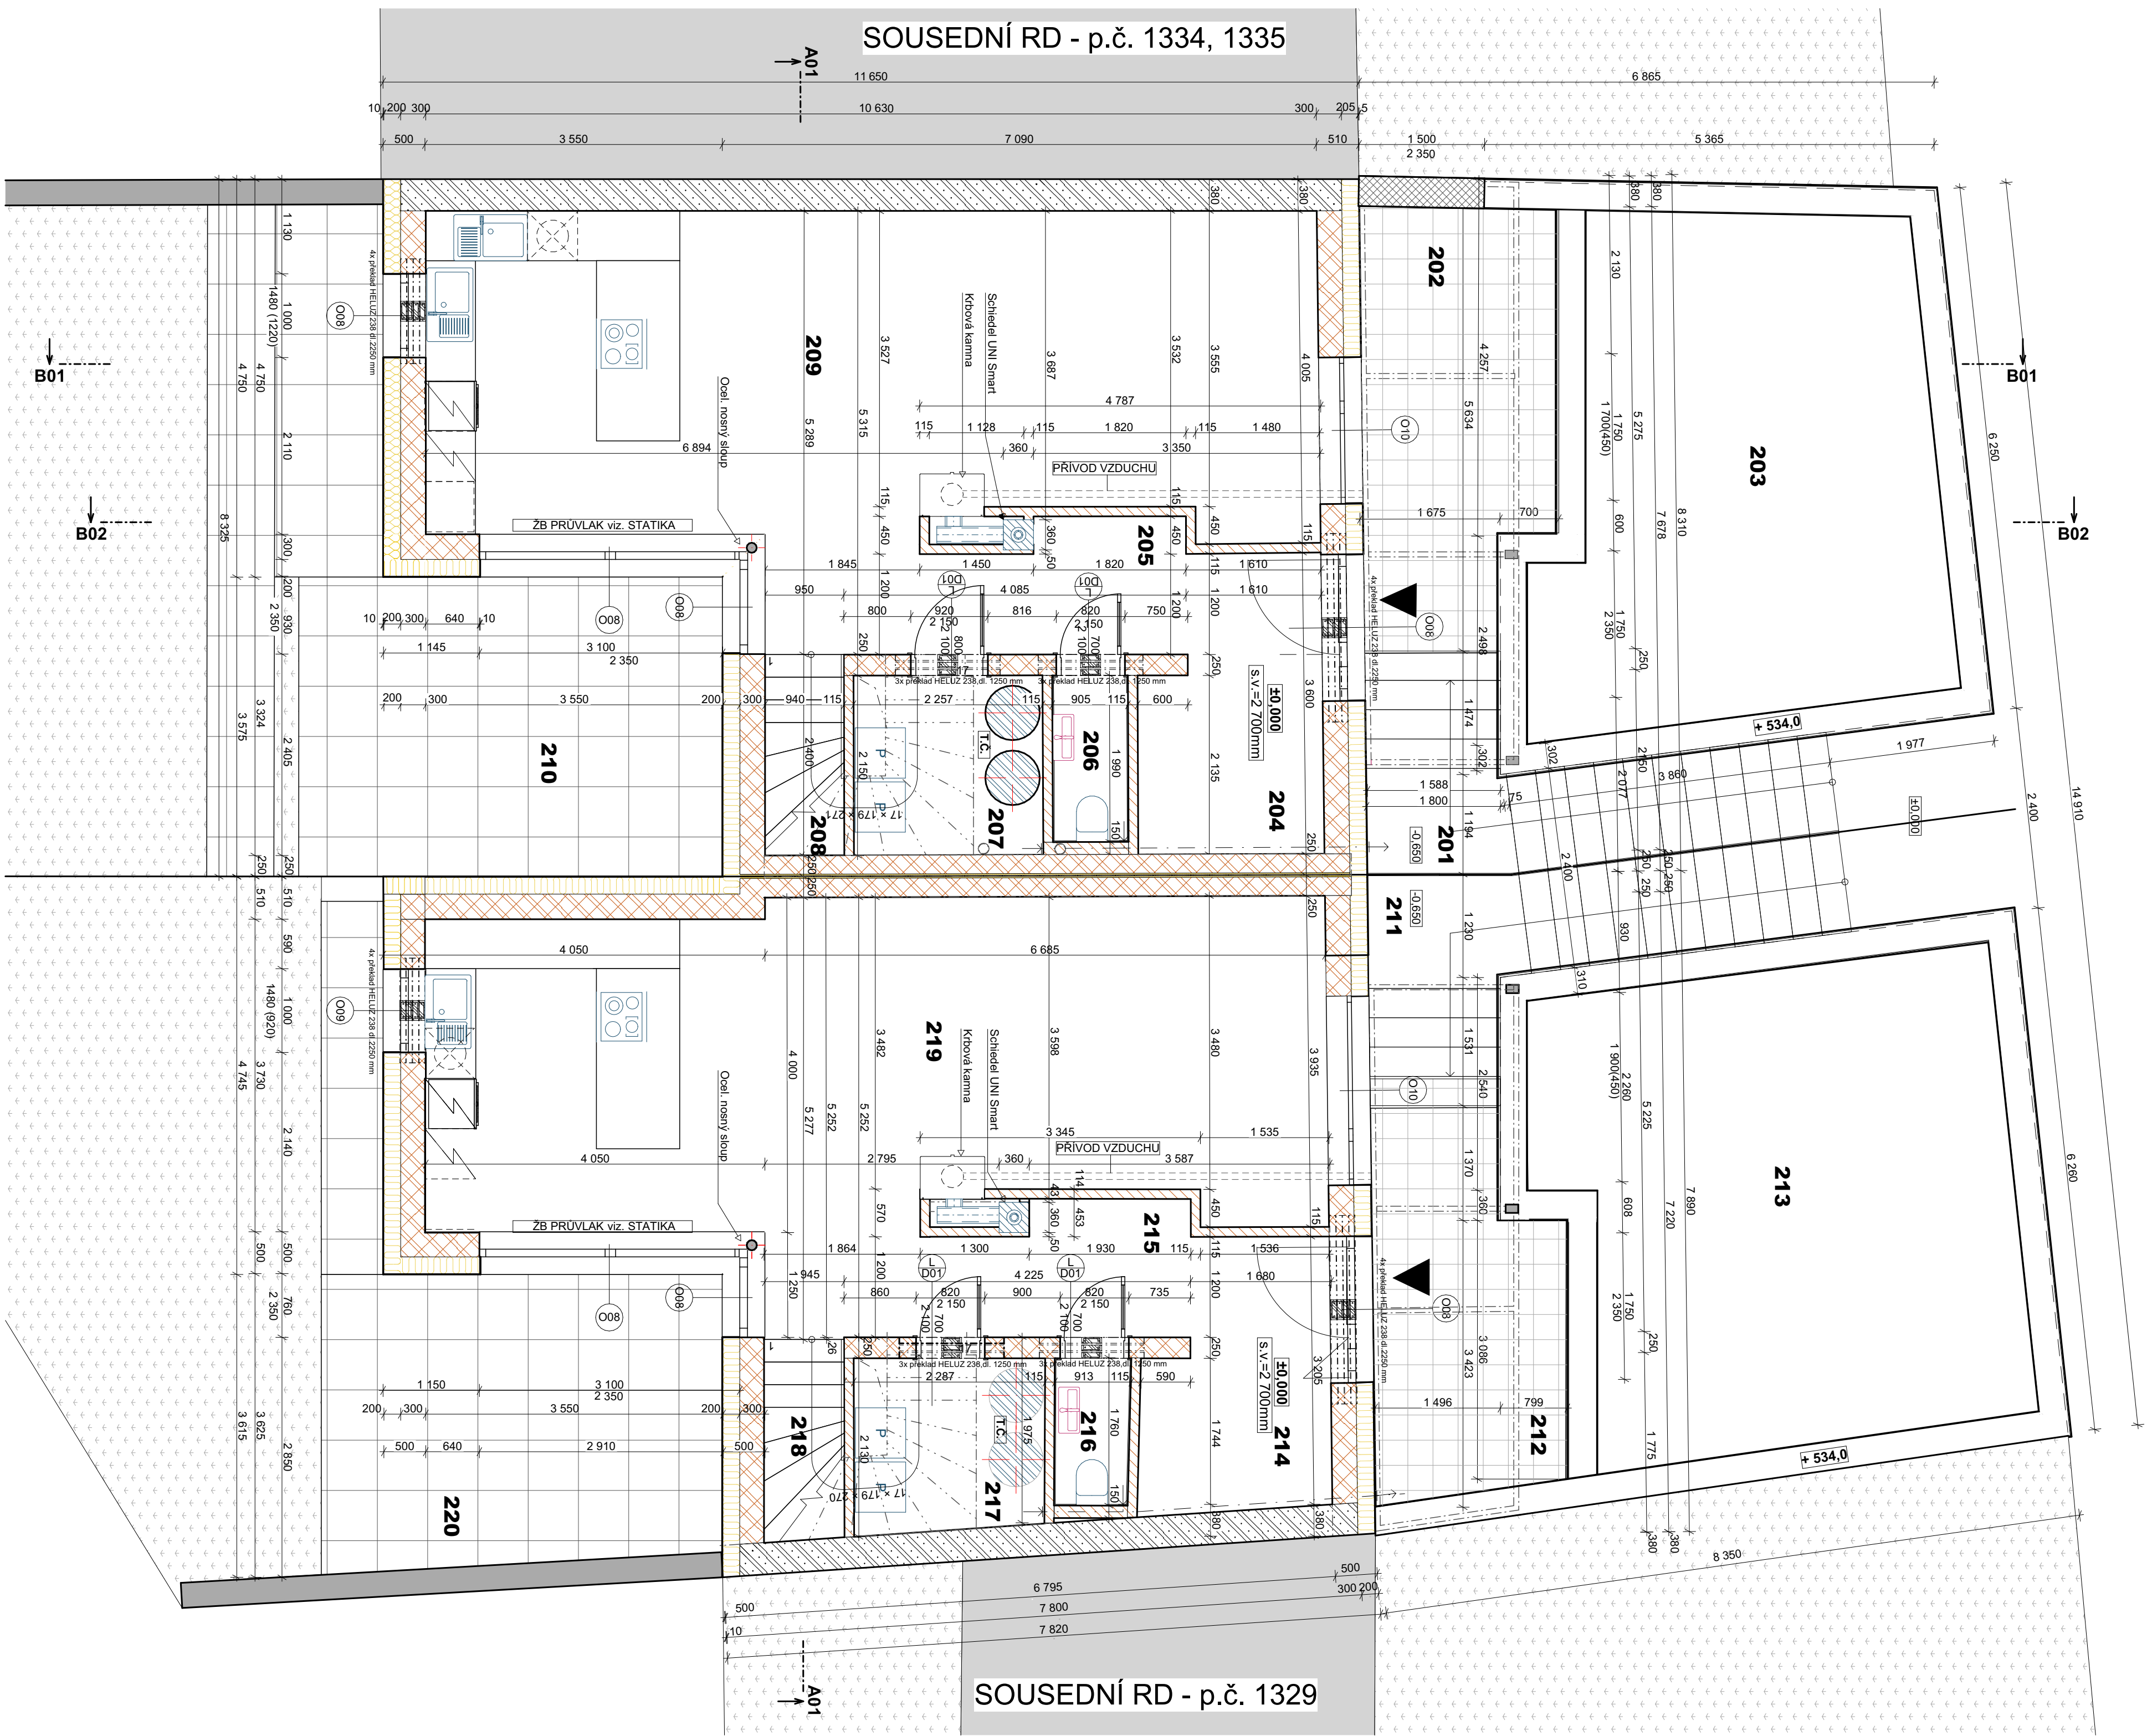
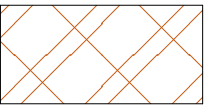
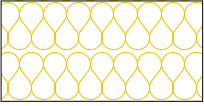
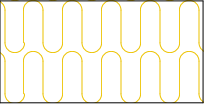
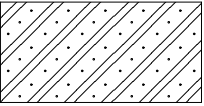


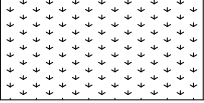

| Tabulka místností 1.NP |     |                    |             |                  |                      |                         |
|------------------------|-----|--------------------|-------------|------------------|----------------------|-------------------------|
| Kategorie zóny         | Č.  | Název místnosti    | Plocha (m2) | Nášlapná vrstva  | Povrchová úprava zdí | Povrchová úprava stropu |
| RD 1                   |     |                    |             |                  |                      |                         |
|                        | 201 | Schodiště          | 8,82        | Beton            | <Nedefinováno>       | <Nedefinováno>          |
|                        | 202 | Vstupní terasa     | 11,85       | Keramiká dlažba  | <Nedefinováno>       | <Nedefinováno>          |
|                        | 203 | Zelená střecha     | 27,01       |                  | <Nedefinováno>       | <Nedefinováno>          |
|                        | 204 | Předsíň            | 7,45        | Keramiká dlažba  | Omlítka              | Omlítka                 |
|                        | 205 | Chodba             | 7,40        | Dřevo            | Omlítka              | Omlítka                 |
|                        | 206 | WC                 | 1,96        | Keramiká dlažba  | Omlítka + obklad     | Omlítka                 |
|                        | 207 | Technická místnost | 5,05        | Keramiká dlažba  | Omlítka              | Omlítka                 |
|                        | 208 | Schodiště          | 2,29        | Dřevo            | Omlítka              | Omlítka                 |
|                        | 209 | Obytná místnost    | 40,57       | Dřevo            | Omlítka              | Omlítka                 |
|                        | 210 | Terasa             | 17,94       | Dlažba- antracit | <Nedefinováno>       | <Nedefinováno>          |
| RD 2                   |     |                    |             |                  |                      |                         |
|                        | 211 | Schodiště          | 8,61        | Beton            | <Nedefinováno>       | <Nedefinováno>          |
|                        | 212 | Vstupní terasa     | 10,11       | Keramiká dlažba  | <Nedefinováno>       | <Nedefinováno>          |
|                        | 213 | Zelená střecha     | 31,89       |                  | <Nedefinováno>       | <Nedefinováno>          |
|                        | 214 | Předsíň            | 6,60        | Keramiká dlažba  | Omlítka              | Omlítka                 |
|                        | 215 | Chodba             | 7,07        | Dřevo            | Omlítka              | Omlítka                 |
|                        | 216 | WC                 | 1,76        | Keramiká dlažba  | Omlítka + obklad     | Omlítka                 |
|                        | 217 | Technická místnost | 4,91        | Keramiká dlažba  | Omlítka              | Omlítka                 |
|                        | 218 | Schodiště          | 2,31        | Dřevo            | Omlítka              | Omlítka                 |
|                        | 219 | Obytná místnost    | 41,16       | Dřevo            | Omlítka              | Omlítka                 |
|                        | 220 | Terasa             | 17,37       | Dlažba- antracit | <Nedefinováno>       | <Nedefinováno>          |
|                        |     |                    | 262,12 m²   |                  |                      |                         |

## LEGENDA MATERIÁLŮ

- Keramické tvárnice Heluz tl.250, 300; P10MPa
- Tepelná izolace - polystyren EPS
- Tepelná izolace - minerální fasádní desky
- Keramické tvárnice HELUZ Family 38 2in1 broušená na PU
- Zatrávněná plocha

DLE VYHLÁŠKY Č. 499/2006 SB. O DOKUMENTACI STAVEB TATO PROJEKTOVÁ DOKUMENTACE SLOUŽÍ PRO ZÍSKÁNÍ POTŘEBNÝCH POVOLENÍ A NENÍ TAK URČENA JAKO PODKLAD K PROVEDENÍ STAVBY.ZHOTOVITEL PROJEKTOVÉ DOKUMENTACE SI VYHRAŽUJE PRÁVO DLE ZÁKONA ČÍSLO 121/2000 SB., O PRÁVU AUTORSKÉM NA ZÁKLADĚ KTERÉHO NESMÍ BYT TOTO DÍLO POSKYTNUTO TŘETÍM OSOBÁM BEZ SOUHLASU ZHOTOVITELE.

|                          |                                                                      |      |            |   |
|--------------------------|----------------------------------------------------------------------|------|------------|---|
| Stupeň dokumentace       | <b>SPOLEČNÉ POVOLENÍ</b>                                             | Paré | Autorizace | <div><div>HP ATELIER</div><div>architektura   3D projektování   inženýring</div><div>HP ATELIER , Palackého 51 , Znojmo 669 02</div><div>+420 721 716 127 tdi.pelousek@centrum.cz</div><div>+420 777 976 768 e.heroldova.arch@seznam.cz</div></div> |
| Vyhlaška č. 499/2006 Sb. |                                                                      |      |            |   |
| Autor stavby             | Ing.arch. Eva Heroldová                                              |      |            |   |
| Autorizovaný inženýr     | Ing. Václav Peloušek                                                 |      |            |   |
| Projektant               | Ing.arch. Eva Heroldová                                              |      |            |   |
| Název stavby             | <b>NOVOSTAVBA DVOJDOMU</b>                                           |      |            | Úroveň ±0,000 = <b>200,8 m.n.m.</b>   |
| Investor                 | PROJEKT RD Dolní Kounice s.r.o.; Nové sady 988/2, Brno 602 00        |      |            | Výškový systém B.p.v.   |
| Místo stavby             | Obec Dolní Kounice, ul. Skalní, p.č. 1330, 1331 v k.ú. Dolní Kounice |      |            | Souřadnicový systém JTSK   |
| Stavební objekt          | SO.01                                                                |      |            | Formát -   |
| Část dokumentace         | <b>D.1.1 Architektonicko stavební řešení</b>                         |      |            | Datum 08/2023 Stav -   |
| Název výkresu            | <b>PŮDORYS 1.NP</b>                                                  |      |            | Měřítko 1:50 Číslo výkresu D.1.13   |