

VŠEOBECNÉ ÚDAJE:

ŘEŠENÝ OBJEKT:	NOVOSTAVBA RODINNÉHO DOMU NA P.Č. 1/1 V TUČAPECH
KATASTRÁLNÍ ÚZEMÍ:	TUČAPY U VÝŠKOVA (771 236)
OBJEKT BUDE POSTAVEN NA P.Č. 1/1 (ZAHRADA = 1544 m2)	
ZASTAVĚNÁ PLOCHA	162 m2
ZPEVNĚNÉ PLOCHY	221 m2
ZASTAVĚNOST:	25% - POŽADAVEK V ÚJEMNÍM PLÁNU PRO OBLAST Br = max 35% = SPLNĚNO

POPIS HLAVNÍHO OBJEKTU:

RODINNÝ DŮM MÁ NAVRŽENÉ Dvě BYTOVÉ JEDNOTKY, JE NEPODSKLEPENÝ O JEDNOM PLNĚM NADZEMNÍM PODLAŽÍ A OBYTNÉ PŮDĚ. DŮM SPLŇUJE VÝŠKOVÉ REGULACE, TEDY max. 2 PLNÁ NADZEMNÍ PODLAŽÍ. OBJEKT JE ZDĚNÝ Z PÓROBETONOVÝCH TVÁRNIC. FASÁDA JE OPATŘENA KONTRAKTNÍM ZATEPLOVACÍM SYSTÉMEM S PROBARVENOU SILIKONOVOU OMÍTKOU BÍLÉ A TMAVÉ ŠEDÉ BARVY, OKNA JSOU PLASTOVÁ (V BARVĚ ANTRACIT) S IZOLAČNÍM TROJSKLEM. VÝŠKA HŘEBENE SEDLOVÉ STŘECHY JE 9,2 m NAD UPRAVENÝM TERÉNEM. PŘED OBJEKTEM NEBUDE ŽÁDNÝ PLOT, ZE STRANY A ZA DOMEM BUDE NOVÝ PLETIVOVÝ PLOT

STÁVAJÍCÍ VEDENÍ INŽENÝRSKÝCH SÍTÍ:

→→→ SPLAŠKOVÁ KANALIZACE	PLYNOVODNÍ PŘÍPOJKA
→→ VODOVODNÍ ŘÁD	NADZEMNÍ ELEKTRICKÉ VEDENÍ - NN
PL PLYNOVODNÍ ŘÁD	SDĚLOVACÍ KABELY



NAVRŽENÁ VEDENÍ INŽENÝRSKÝCH SÍTÍ:

→→→ PŘÍPOJKA SPLAŠKOVÉ KANALIZACE KG DN150	PL DOMOVNÍ PLYNOVOD NTL LPE 25
→→→ DOMOVNÍ ROZVOD SPLAŠKOVÉ KANALIZACE KG DN150	PODZEMNÍ PŘÍPOJKA ELEKTRICKÉ ENERGIE - NN
→→→ DOMOVNÍ ROZVOD DEŠŤOVÉ KANALIZACE KG DN150	DOMOVNÍ VEDENÍ ELEKTRICKÉ ENERGIE - NN
→→ VODOVODNÍ PŘÍPOJKA LDPE d32	— — — PŘÍPOJKA INTERNETU
→→ DOMOVNÍ ROZVOD VODY LDPE d32	

POZNÁMKY:

- VĚŠKÉŘÉ DEŠŤOVÉ VODY ZE STŘECHY BUDOU SVEDENY DO AKUMULAČNÍ NÁDRŽE A POUŽITY NA ZALÉVÁNÍ ZAHRADY. PŘEPAD BUDE ÚSTIT DO VSAKU.

0,000 = 257,89 BpV

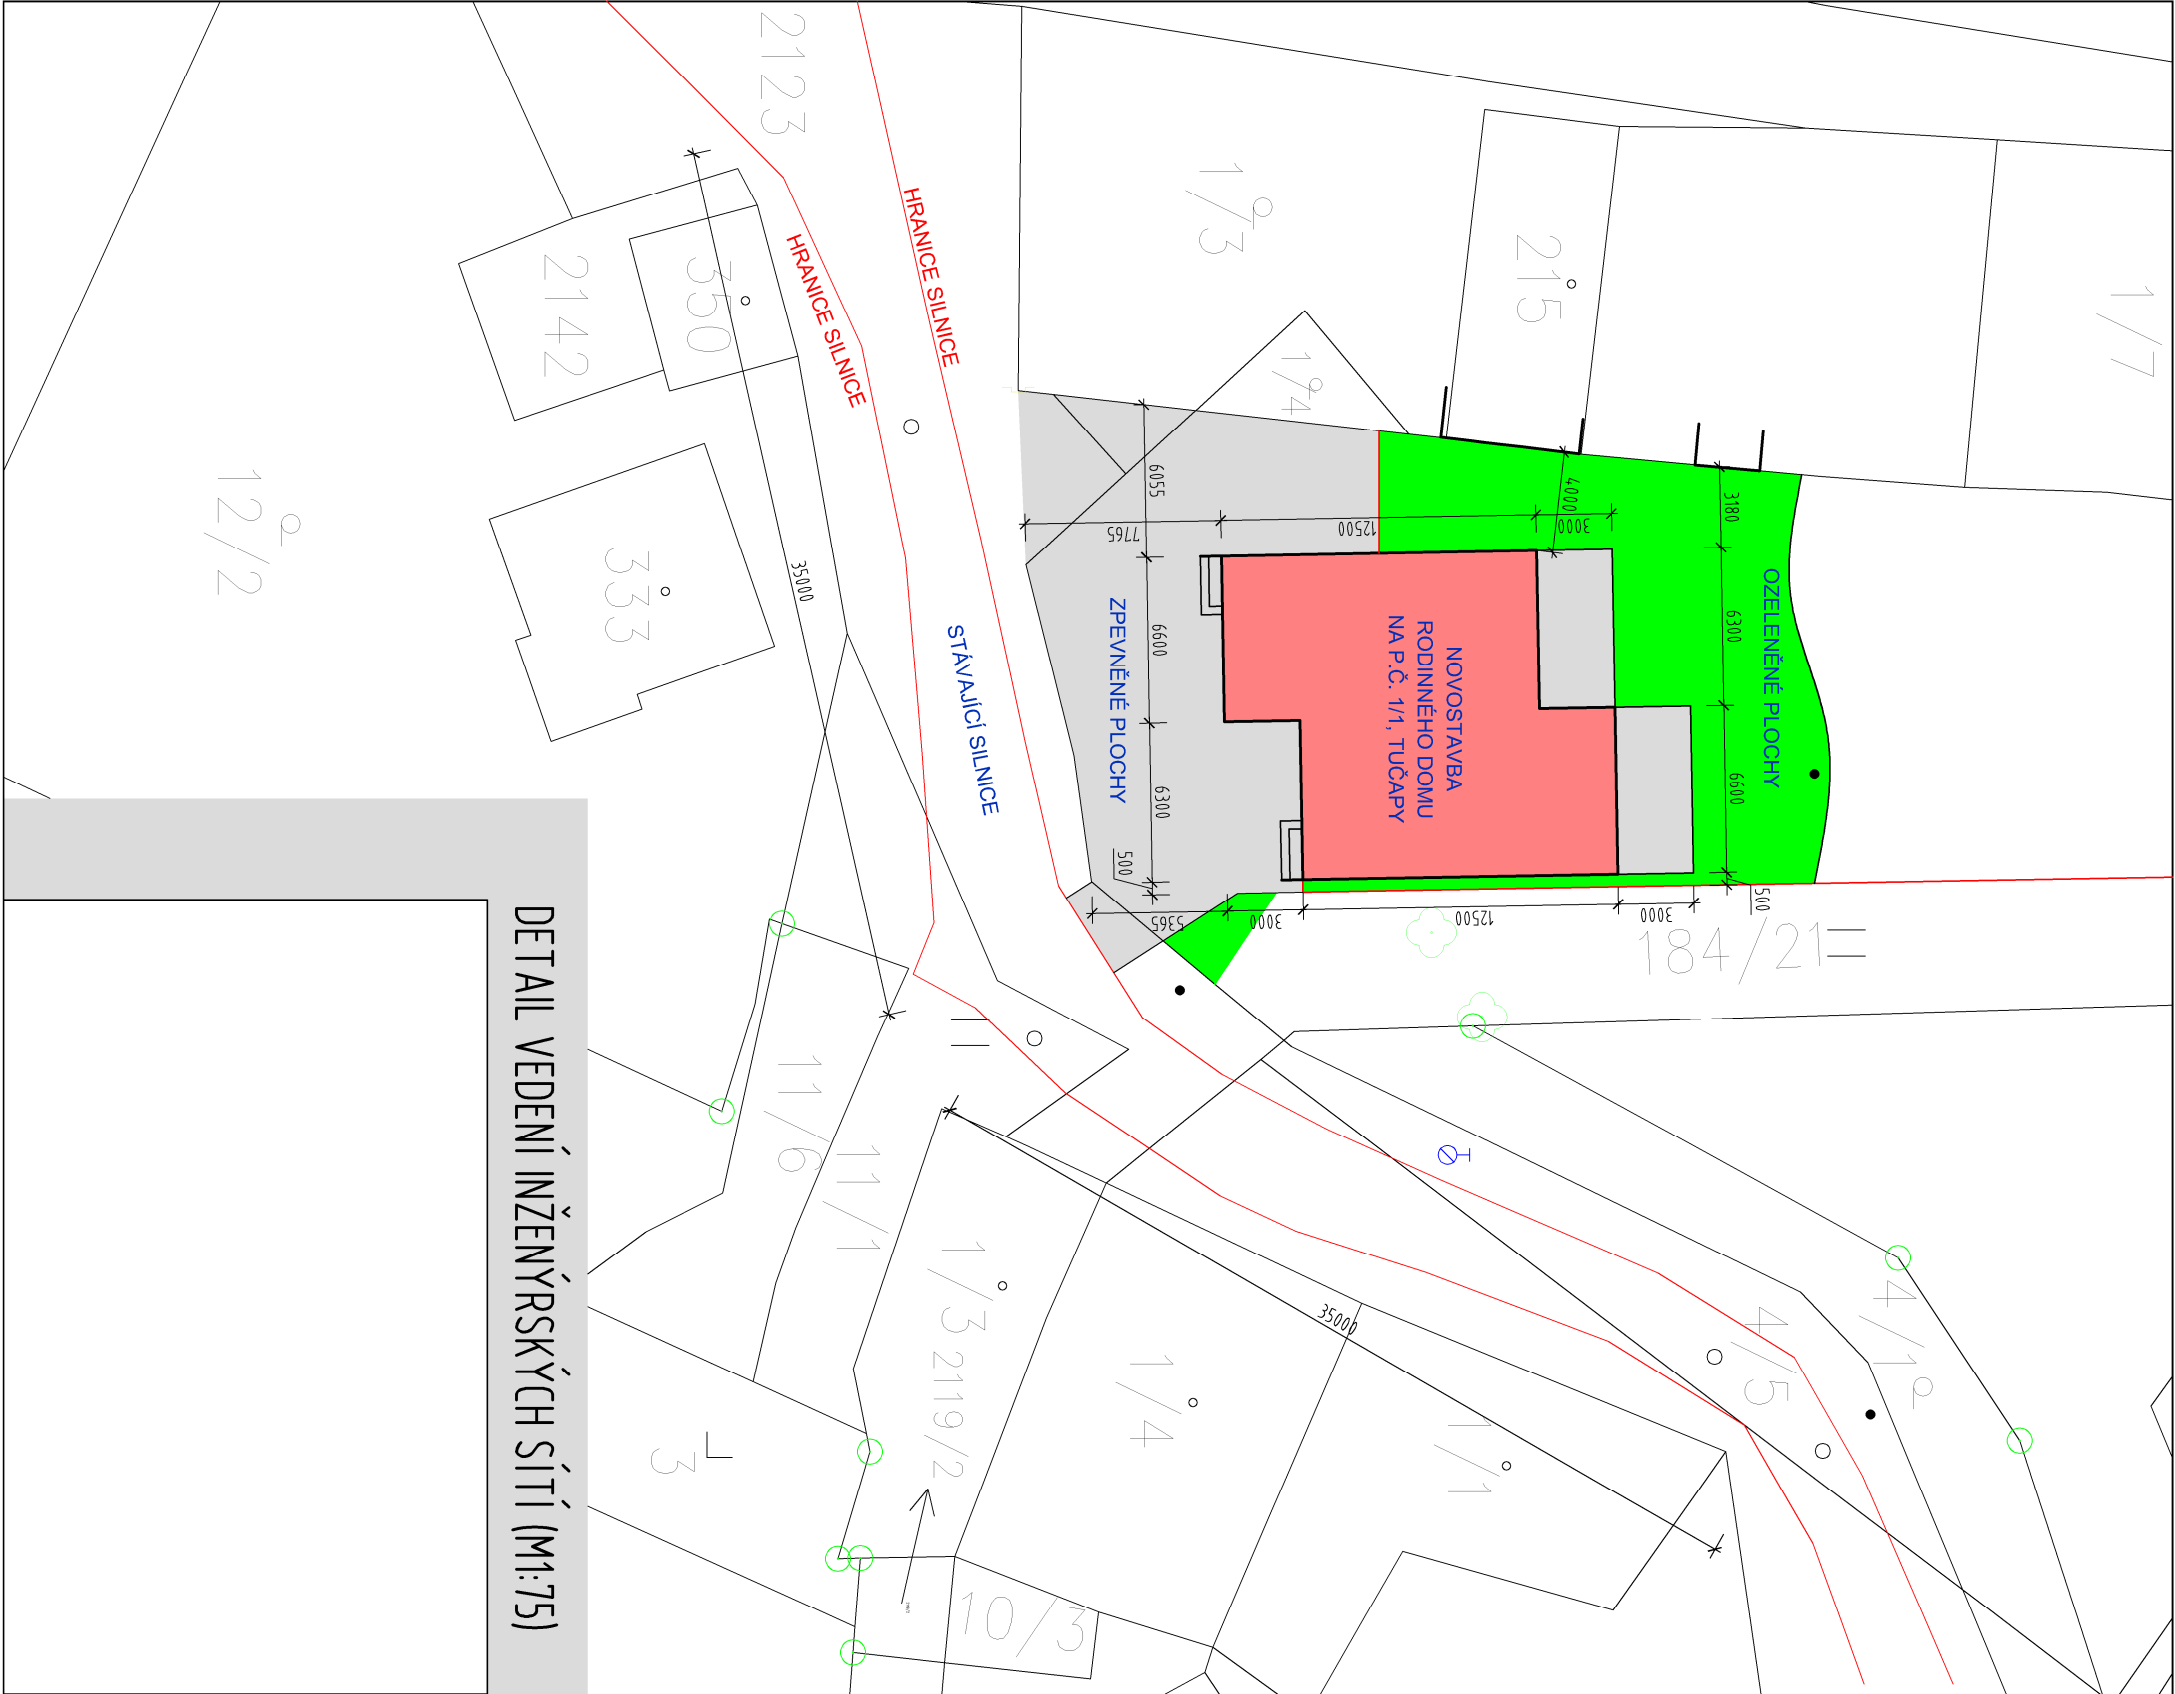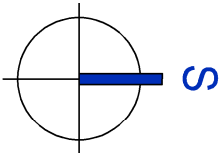

DETAIL VEDENÍ INŽENÝRSKÝCH SÍTÍ (M1:75)

TENTO VÝKRES JE DŮJEVNÍM VLASTNICTVÍM FIRMY STEB.CZ, NESMÍ BÝT KOPIROVÁN A POSKYTNOUT TŘETÍM OSOBÁM BEZ SOUHLASU FIRMY STEB.CZ		PARÉ	
VYPRACOVAL, AUTORIZOVANÁ OSOBA A ZODPOVĚDNÝ PROJEKTANT: Ing. Jerzy Stebel		web: www.steb.cz, email: info@steb.cz, tel: 776 101 340	
OBJEDNATEL:	Klára Dobšičková, U Rybníka 5, 690 03, Břeclav	DATUM:	05/2021
MÍSTO STAVBY:	p.č. 1/1, k.ú. Tučapy u Výškova (771 236)	MĚŘÍTKO:	1:300
NÁZEV AKCE:		FORMÁT:	2xA4
Novostavba RD na p.č. 1/1 v Tučapech		ČÍSLO ZAKÁZKY:	HD1250
		REVIZE:	1
ČÁST:		SPECIFIKACE:	DUS+DOS
SO 01	NÁZEV VÝKRESU: SITUACE KOORDINAČNÍ	ČÍSLO VÝKRESU:	C.4