


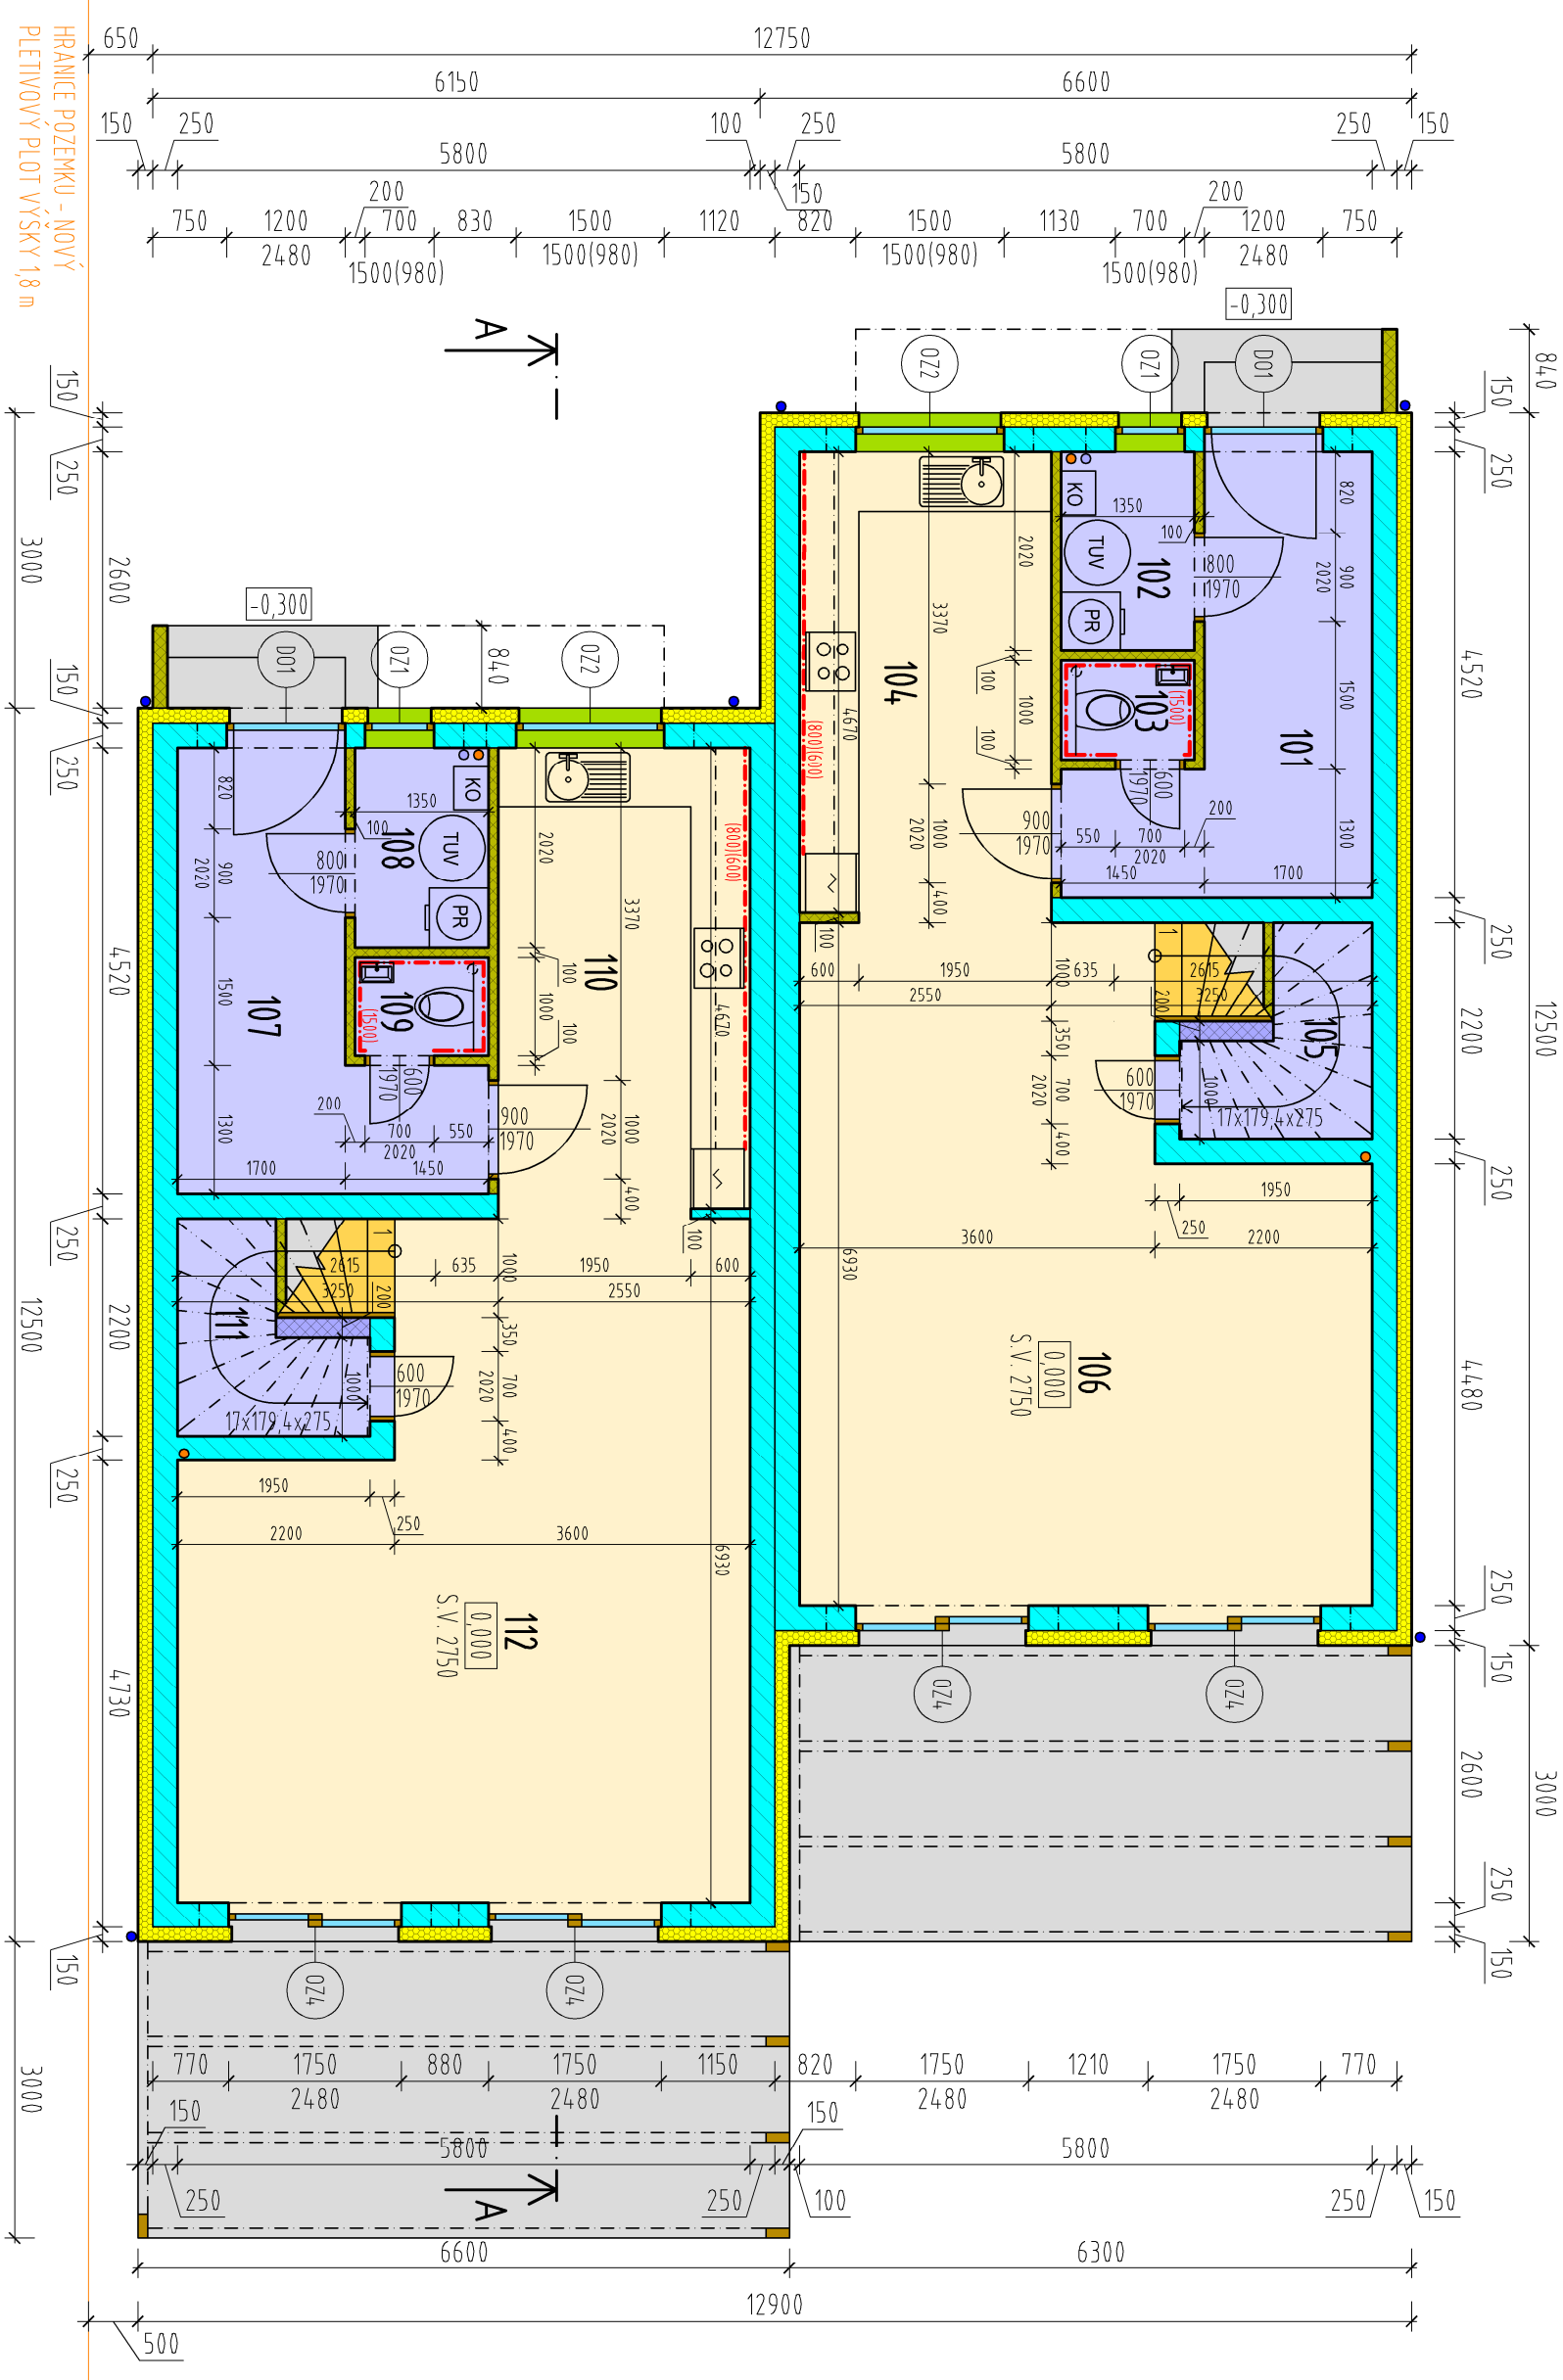

LEGENDA HMOT:

- NOSNÉ PÓROBETONOVÉ ZDIVO TŘÍDY P4 TL. 250 mm (NAPŘ. PORFIX P4-600)
- NOSNÉ PÓROBETONOVÉ ZDIVO TŘÍDY P4 TL. 200 mm (NAPŘ. PORFIX P4-600)
- NENOSNÉ PÓROBETONOVÉ ZDIVO TŘÍDY P2 TL. 100 mm (NAPŘ. PORFIX P2-500)
- KZS - TEPelná IZOLACE EPS 70 F TL. 100 / 150 / 200 mm

TENTO VÝKRES JE DŮSLEDNĚM VLASTNICTVÍM FIRMY STEB.CZ, NESMÍ BÝT KOPIROVÁN A POSKYTNUTÍ TŘETÍM OSOBÁM BEZ SOUHLASU FIRMY STEB.CZ		PARÉ
VYPRACOVAL, AUTORIZOVANÁ OSOBA A ZODPOVĚDNÝ PROJEKTANT: Ing. Jerzy Stebel		
OBJEDNATEL:	Klára Dobšičková, U Rybníka 5, 690 03, Břeclav	web: www.steb.cz , email: info@steb.cz , tel: 776 101 340
MÍSTO STAVBY:	p.č. 1/1, k.ú. Tučapy u Výškova (771 236)	
NÁZEV AKCE:		
Novostavba RD na p.č. 1/1 v Tučapech		
ČÁST:	NÁZEV VÝKRESU:	
SO 01	PŮDORYS 1.NP	

LEGENDA MÍSTNOSTÍ:			
OZN.	NÁZEV	PLOCHA	PODLAHA
101	ZÁDVEŘÍ	9,6	KD (A)
102	TECHNICKÁ MÍSTNOST	2,7	KD (A)
103	WC	1,4	KD (A)
104	KUCHYNĚ	11,9	VI (B)
105	KUMBÁL	3,2	KD (A)
106	OBÝVACÍ POKOJ + JÍDELNA	35,0	VI (B)
CELKOVÁ ÚŽITNÁ PLOCHA BYTU 1		63,8m²	
107	ZÁDVEŘÍ	9,6	KD (A)
108	TECHNICKÁ MÍSTNOST	2,7	KD (A)
109	WC	1,4	KD (A)
110	KUCHYNĚ	11,9	VI (B)
111	KUMBÁL	3,2	KD (A)
112	OBÝVACÍ POKOJ + JÍDELNA	35,0	VI (B)
CELKOVÁ ÚŽITNÁ PLOCHA BYTU 2		63,8 m²	
CELKOVÁ ÚŽITNÁ PLOCHA PODLAŽÍ		127,6 m²	

POZNÁMKY:

- UMÍSTĚNÍ OKEN A DVEŘÍ JE KÓTOVÁNO BEZ KZS
- OSTĚNÍ OTVORU BUDE ZATEPLENO TEPELNĚ
- IZOLAČNÍM SYSTÉMEM TL. 20-40 mm.
- VŠECHNY PROVÁDĚCÍ DETAIL Y KZS MUSÍ BÝT
- PROVEDENY DLE VZOROVÝCH DETAILŮ S CECHU PRO
- ZATEPLOVÁNÍ BUDOV.
- NA KZS BUDOU POUŽITY HMOŽDINKY SE
- ZAPOŠTĚNOU HLAVOU.
- ODVĚTRÁNÍ WC BUDE POMOCÍ AXIÁLNÍHO
- VENTILÁTORU A POTRUBÍ VEDENÉHO NAD STŘECHU

