


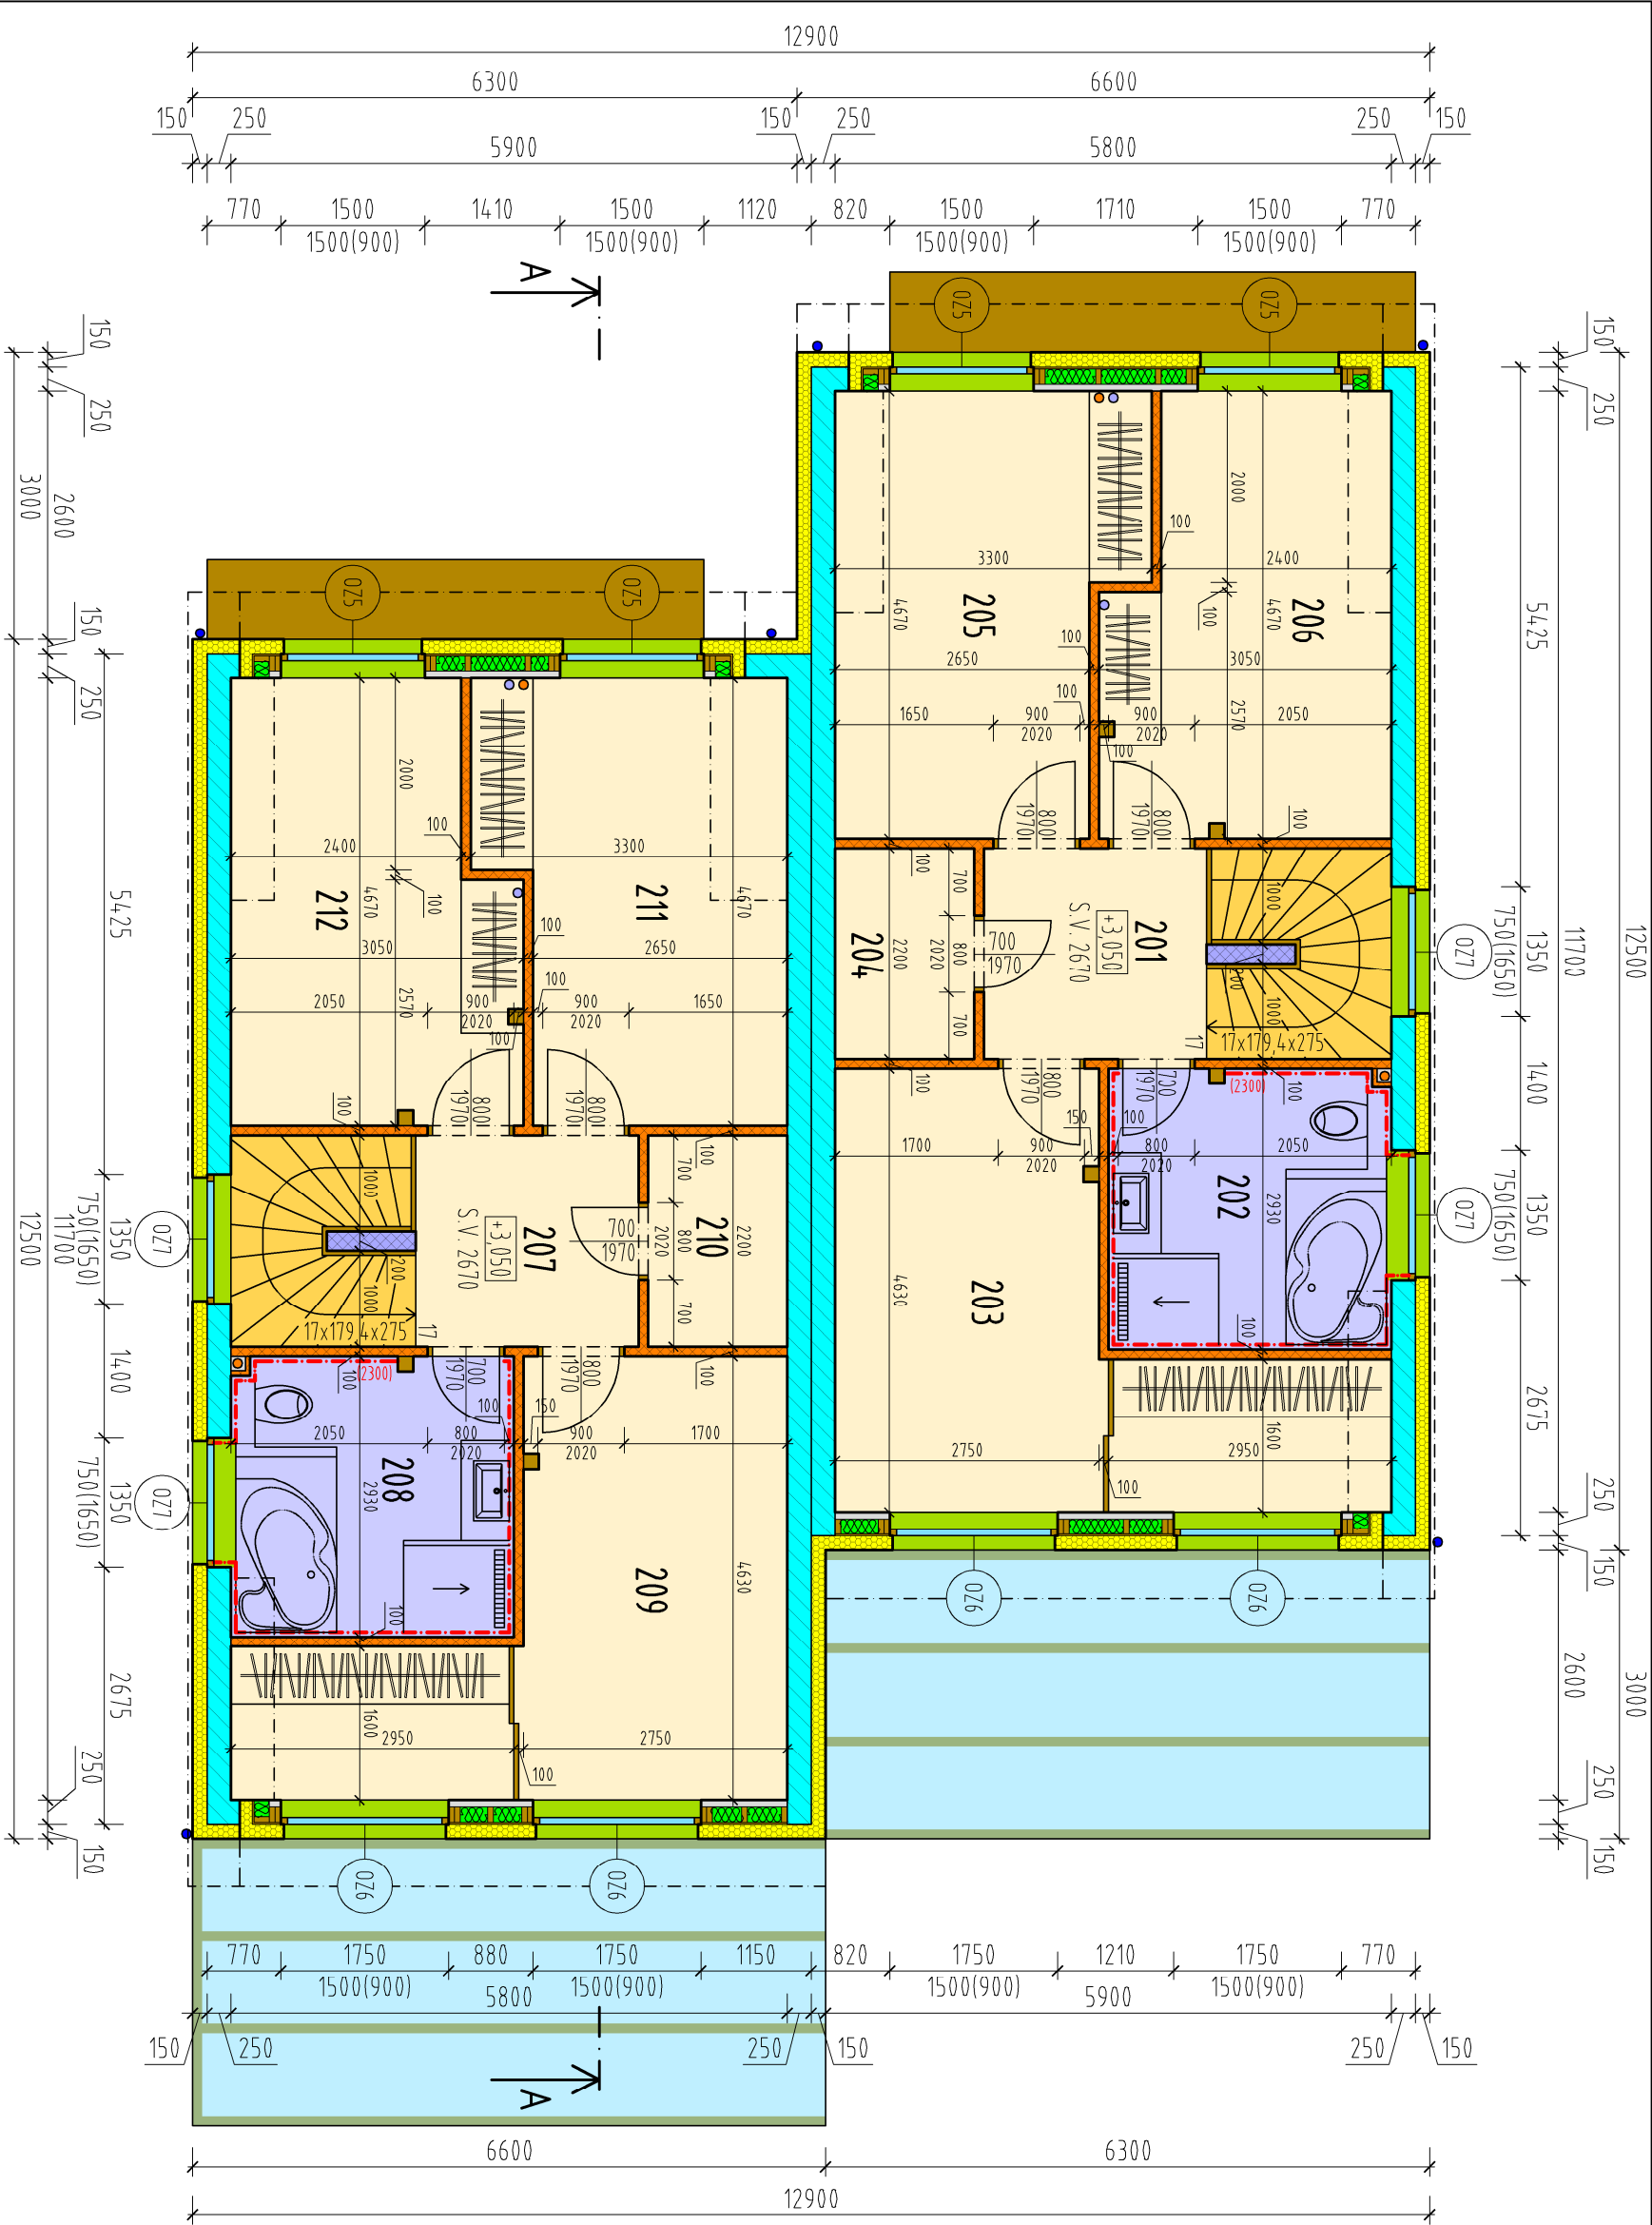


LEGENDA HMOT:

- NOSNÉ PÓROBETONOVÉ ZDIVO TŘÍDY P4 TL. 250 mm (NAPŘ. PORFIX P4-600)
- NOSNÉ PÓROBETONOVÉ ZDIVO TŘÍDY P4 TL. 200 mm (NAPŘ. PORFIX P4-600)
- NENOSNÉ SÁDROKARTONOVÉ ZDIVO TL. 100 mm
- KZS - TEPELNÁ IZOLACE EPS 70 F TL. 100 / 150 / 200 mm
- MINERÁLNÍ TEPELNÁ IZOLACE - DLE SKLADBY

TENTO VÝKRES JE DŮJEDNÍM VLASTNICTVÍM FIRMY STEB CZ, NESMÍ BÝT KOPIROVÁN A POSKYTNUT TŘETÍM OSOBÁM BEZ SOUHLASU FIRMY STEB CZ		PÁŘE
VYPRACOVAL, AUTORIZOVANÁ OSOBA A ZODPOVĚDNÝ PROJEKTANT: Ing. Jerzy Stebel		
OBJEDNATEL:	Klára Dobšičková, U Rybníka 5, 690 03, Břeclav	web: www.steb.cz , email: info@steb.cz , tel: 776 101 340
MÍSTO STAVBY:	p.č. 1/1, k.ú. Tučapy u Vyškovy (771 236)	
NÁZEV AKCE:		
Novostavba RD na p.č. 1/1 v Tučapech		
ČÁST:	NÁZEV VÝKRESU:	
SO 01	PŮDORYS 2.NP	
ČÍSLO VÝKRESU:	D.1.1.b)03	

0,000 = 257,89 BpV

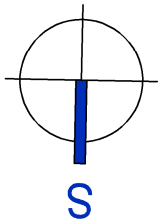

- UMÍSTĚNÍ OKEN A DVEŘÍ JE KÓTOVÁNO BEZ KZS
- OSTĚNÍ OTVORU BUDE ZATEPLENO TEPELNĚ
IZOLAČNÍM SYSTÉMEM TL. 20-40 mm.
- VŠECHNY PROVÁDĚCÍ DETAIL Y KZS MUSÍ BÝT
PROVEDENY DLE VZOROVÝCH DETAILŮ S CECHU PRO
ZATEPLOVÁNÍ BUDOV.
- NA KZS BUDOU POUŽITY HMOŽDINKY SE
ZAPOŠTĚNOU HLAVOU.
- V KOUPELNĚ BUDE POUŽIT SÁDROKARTON
URČENÝ DO VLHKÝCH PROSTORŮ

POZNÁMKY:

CELKOVÁ UŽITNÁ PLOCHA BYTU 2		61,0 m ²
CELKOVÁ UŽITNÁ PLOCHA PODLAŽÍ		122,0 m ²
207	CHODBA	5,1 VI (C)
208	KOUPELNA + WC	8,6 KD (D)
209	LOŽNICE + ŠATNA	17,6 VI (C)
210	KUŘÁK	3,2 VI (C)
211	POKOJ 1	13,7 VI (C)
212	POKOJ 2	12,8 VI (C)

OZN.	NÁZEV	PLOCHA	PODLAHA
201	CHODBA	5,1	VI (C)
202	KOUPELNA + WC	8,6	KD (D)
203	LOŽNICE + ŠATNA	17,6	VI (C)
204	KUŘÁK	3,2	VI (C)
205	POKOJ 1	13,7	VI (C)
206	POKOJ 2	12,8	VI (C)

LEGENDA MÍSTNOSTÍ: