


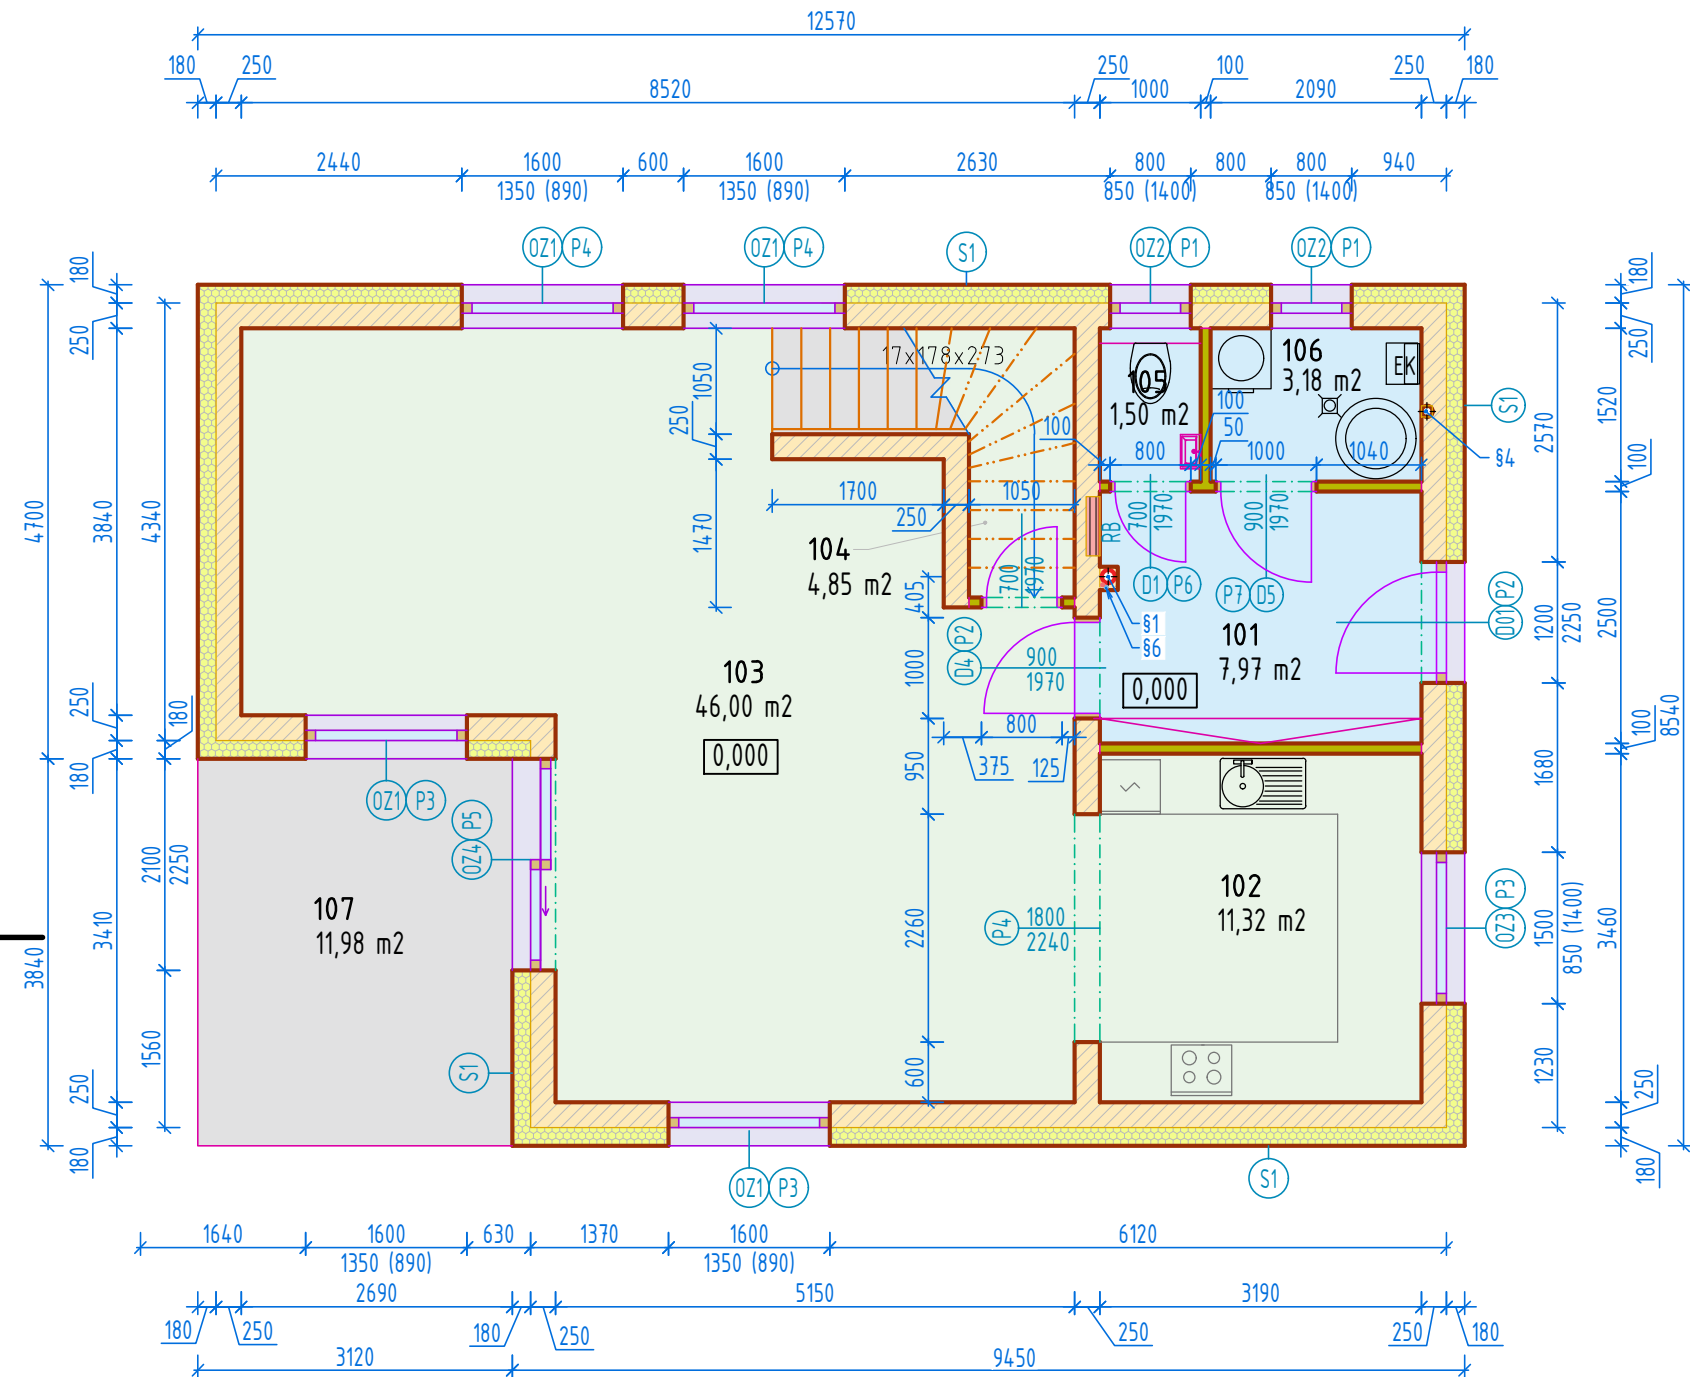

TABULKA MÍSTNOSTÍ

OZN.	NÁZEV	PLOCHA	PODLAHA	STĚNA	STROP	POZNÁMKA
101	ZÁDVEŘÍ	7,97	KD (PD2)	VCO	SDK	KERAMICKÝ SOKLÍK VÝŠ. 70mm
102	KUCHYŇ	11,32	VI (PD1)	KO + VCO	SDK	—
103	OBÝV. POKOJ + JÍDELNA	46,00	VI (PD1)	VCO	SDK	—
104	KUMBÁL	4,85	VI (PD1)	VCO	SDK	—
105	WC	1,50	KD (PD3)	KO + VCO	SDK	VÝŠKA KER.OBKLADE=1500mm
106	TECHNICKÁ MÍSTNOST	3,18	KD (PD3)	KO + VCO	SDK	VÝŠKA KER.OBKLADE=2400mm
107	TERASA	11,98	BD -	SO	DO	—
CELKOVÁ UŽITNÁ PLOCHA 74,82 m ² (+11,98 m ² TERASA = 86,80 m ²)						
VYSVĚTLIVKY	KD - KERAMICKÁ DLAŽBA	VI - VINYL		BD - BETONOVÁ DLAŽBA		
	VCO - VÁP. CEM. OMÍTKA	SDK - SÁDROKARTON		KO - KERAMICKÝ OBKLAD		
	DO - DŘEVĚNÝ OBKLAD	SO - SILIKONOVÁ OMÍTKA				

POZNÁMKY

- §1 - POTRUBÍ ODVĚTRÁNÍ RADONU. VE STROPNÍ KONSTRUKCI MUSÍ BÝT PROVEDEN ODSKOK POTRUBÍ, PROTOŽE PŘÍČKA KOUPELNY V PODKROVÍ TL. 100 mm JE ZAROVNÁNA S NOSNOU ZDÍ V 1 NP ZE STRANY SCHODIŠTĚ.
- §4 - STOUPACÍ POTRUBÍ KANALIZACE HT100
- §6 - STOUPAČKA PODLAHOVÉHO VYTÁPĚNÍ
- UMÍSTĚNÍ OKEN A DVEŘÍ JE KÓTOVÁNO BEZ ZATEPLOVACÍHO SYSTÉMU.
- OSTĚNÍ OTVORŮ BUDOU ZATEPLENA TEPELNOU IZOLACÍ TL. MIN. 20 mm
- KONTAKTNÍ ZATEPLOVACÍ SYSTÉM BUDE PROVEDEN DLE VZOROVÝCH DETAILŮ CECHU ZATEPLOVÁNÍ BUDOV ČESKÁ REPUBLIKA.

0,000 = 217,40 m.n.m. BpV

LEGENDA HMOT

NOSNÉ PÓROBETONOVÉ ZDIVO TŘÍDY P2 TL. 250 mm	ŽELEZOBETON C 25/30, X0
NENOSNÉ PÓROBETONOVÉ ZDIVO TŘÍDY P2 TL. 100 mm	BETON. TVAROVKY 300 mm VYPLNĚNÉ BETONOM C 16/20
NOSNÉ PŘEKLADY	BETONOVÝ POTĚR C25/30
KZS - TEPELNÁ IZOLACE EPS GREY TL. 180 mm - DLE SKL.	PŮVODNÍ ZEMINA
MINERÁLNÍ IZOLACE VE VÍCE VRSTVÁCH	DOPLNĚNÁ ZEMINA
PODLAHOVÝ POLYSTYRÉN EPS 100 S - DLE SKLADBY	PODSYP KAMENIVEM 16/32, TL. 150 mm
TEPELNÁ IZOLACE XPS TL. 150 mm - DLE SKLADBY	PODLAHOVÉ VYTÁPĚNÍ VČETNĚ SYSTÉMOVÉ DESKY 35 mm
PURENIT	STROPNÍ KONSTRUKCE Z PANELŮ SPIROLL TL. 200 mm
ŽELEZOBETON C 16/20, XC2	PROTIRADONOVÁ HYDROIZOLACE DEKBIT AL S40+ GLASTEK 40 SPECIAL MINERAL
ŽELEZOBETON C 20/25, X0	

VYPRACOVAL Igor Kosterec	ZODPOVĚDNÝ PROJEKTANT Ing. Jerzy Stebel, ČKAIT č. 1006841	 web: www.steb.cz, email: info@steb.cz, tel: 776 101 340		P A R É
OBJEDNATEL Petr Süsser Jateční 1718/30, 62800 Brno - Lišeň	MÍSTO STAVBY par.č. 161/2, k.ú. Marefy (691551)			
NÁZEV AKCE NOVOSTAVBA RD NA P.Č. 161/2, K.Ú. MAREFY	ČÁST SO 01	NÁZEV VÝKRESU PŮDORYS 1 NP	DATUM 3/2023	
			MĚŘITKO 1:75	
			FORMÁT 2xA4	
			ČÍSLO ZAKÁZKY K21D02	
			REVIZE 1	
			SPECIFIKACE D.SKUT.PR.	
			ČÍSLO VÝKRESU D.1.1.b)01	