

LEGENDA HMOT:

- NOSNÉ ŽELEZOBETONOVÉ ZDIVO TL. 400 mm (VIZ. STATIKA)
- NOSNÉ PÓROBETONOVÉ ZDIVO TŘÍDY P4 TL. 250 mm (NAPŘ. PORFIX P4-600)
- NOSNÉ PÓROBETONOVÉ ZDIVO TŘÍDY P4 TL. 200 mm (NAPŘ. PORFIX P4-600)
- NENOSNÉ SÁDROKARTONOVÉ ZDIVO TL. 100 mm
- NENOSNÉ PÓROBETONOVÉ ZDIVO TŘÍDY P2 TL. 150 mm (NAPŘ. PORFIX P2-500)
- KZS - TEPELNÁ IZOLACE EPS 70 GRÉY TL. 200 mm
- TEPELNÁ IZOLACE XPS / PERIMETR TL. 180 mm

LEGENDA MÍSTNOSTÍ:



OZN.	NÁZEV	PLOCHA	PODLAHA	STĚNA	STŘOP
101	ZÁDVEŘÍ	8,3	KD	SA OMÍTKA / SDK	SDK
102	CHODBA + SCHODIŠTĚ	13,3	VI	VC OMÍTKA	SDK
103	WC	1,8	KD	VC OMÍTKA / KER OBKLAD	SDK
104	KOUPELNA	8,8	KD	VC OMÍTKA / KER OBKLAD	SDK
105	POK01	15,1	VI	VC OMÍTKA	SDK
106	POK02	14,8	VI	VC OMÍTKA	SDK
107	POK03	13,1	VI	VC OMÍTKA	SDK
108	GARÁŽ	21,9	KD	VC OMÍTKA	SDK
CELKOVÁ ÚJITNÁ PLOCHA PODLAŽÍ		97,1 m²			

POZNÁMKY:

- UMÍSTĚNÍ OKEN A DVEŘÍ JE KÓTOVÁNO BEZ ZATEPLOVACÍHO SYSTÉMU. OSTĚNÍ OTVORU BUDE ZATEPLENO TEPELNĚ IZOLAČNÍM SYSTÉMEM TL. 20-40 mm. VŠECHNY PROVÁDĚCÍ DETAILY V KZS MUSÍ BÝT PROVEDENY DLE VZDROVÝCH DETAILŮ ČECHU PRO ZATEPLOVÁNÍ BUDOV. NA KONTAKTNÍ ZATEPLOVACÍ SYSTÉM BUDOU POUŽITÝ HMŮŽDINKY SE ZAPOŠTĚNOU HLAVOU.

- JE POTŘEBA ZAJISTIT VĚTRÁNÍ GARÁŽE NEUZAVÍRATELNÝM OTVORY O CELKOVÉ PLOŠE 0,075 m2. POLOVINA PLOCHY VĚTRACÍCH OTVORŮ SE UMÍSŤUJE U PODLAHY (SPODNÍ HRANA JE MAXIMÁLNĚ 0,5 m NAD PODLAHOU) A POLOVINA POD STROPEM (HORNÍ HRANA NEJNÍŽE 0,3 m POD STROPEM). VĚTRACÍ OTVORY U PODLAHY BUDOU UMÍSTĚNÉ V GARÁŽOVÝCH VRATECH, PŘÍPADNĚ ZDIVU, NA PROTILEHLÉ STRANĚ BUDOU VĚTRACÍ OTVORY VE ZDIVU

- PŘEKLADY NAD OKNY TVOŘÍ MONOLITICKÝ ŽB VĚNEC, U PŘÍČEK JE PŘEKLAD TVOŘEN SDK PROFILEM 0,000 = 24,9,82 BpV

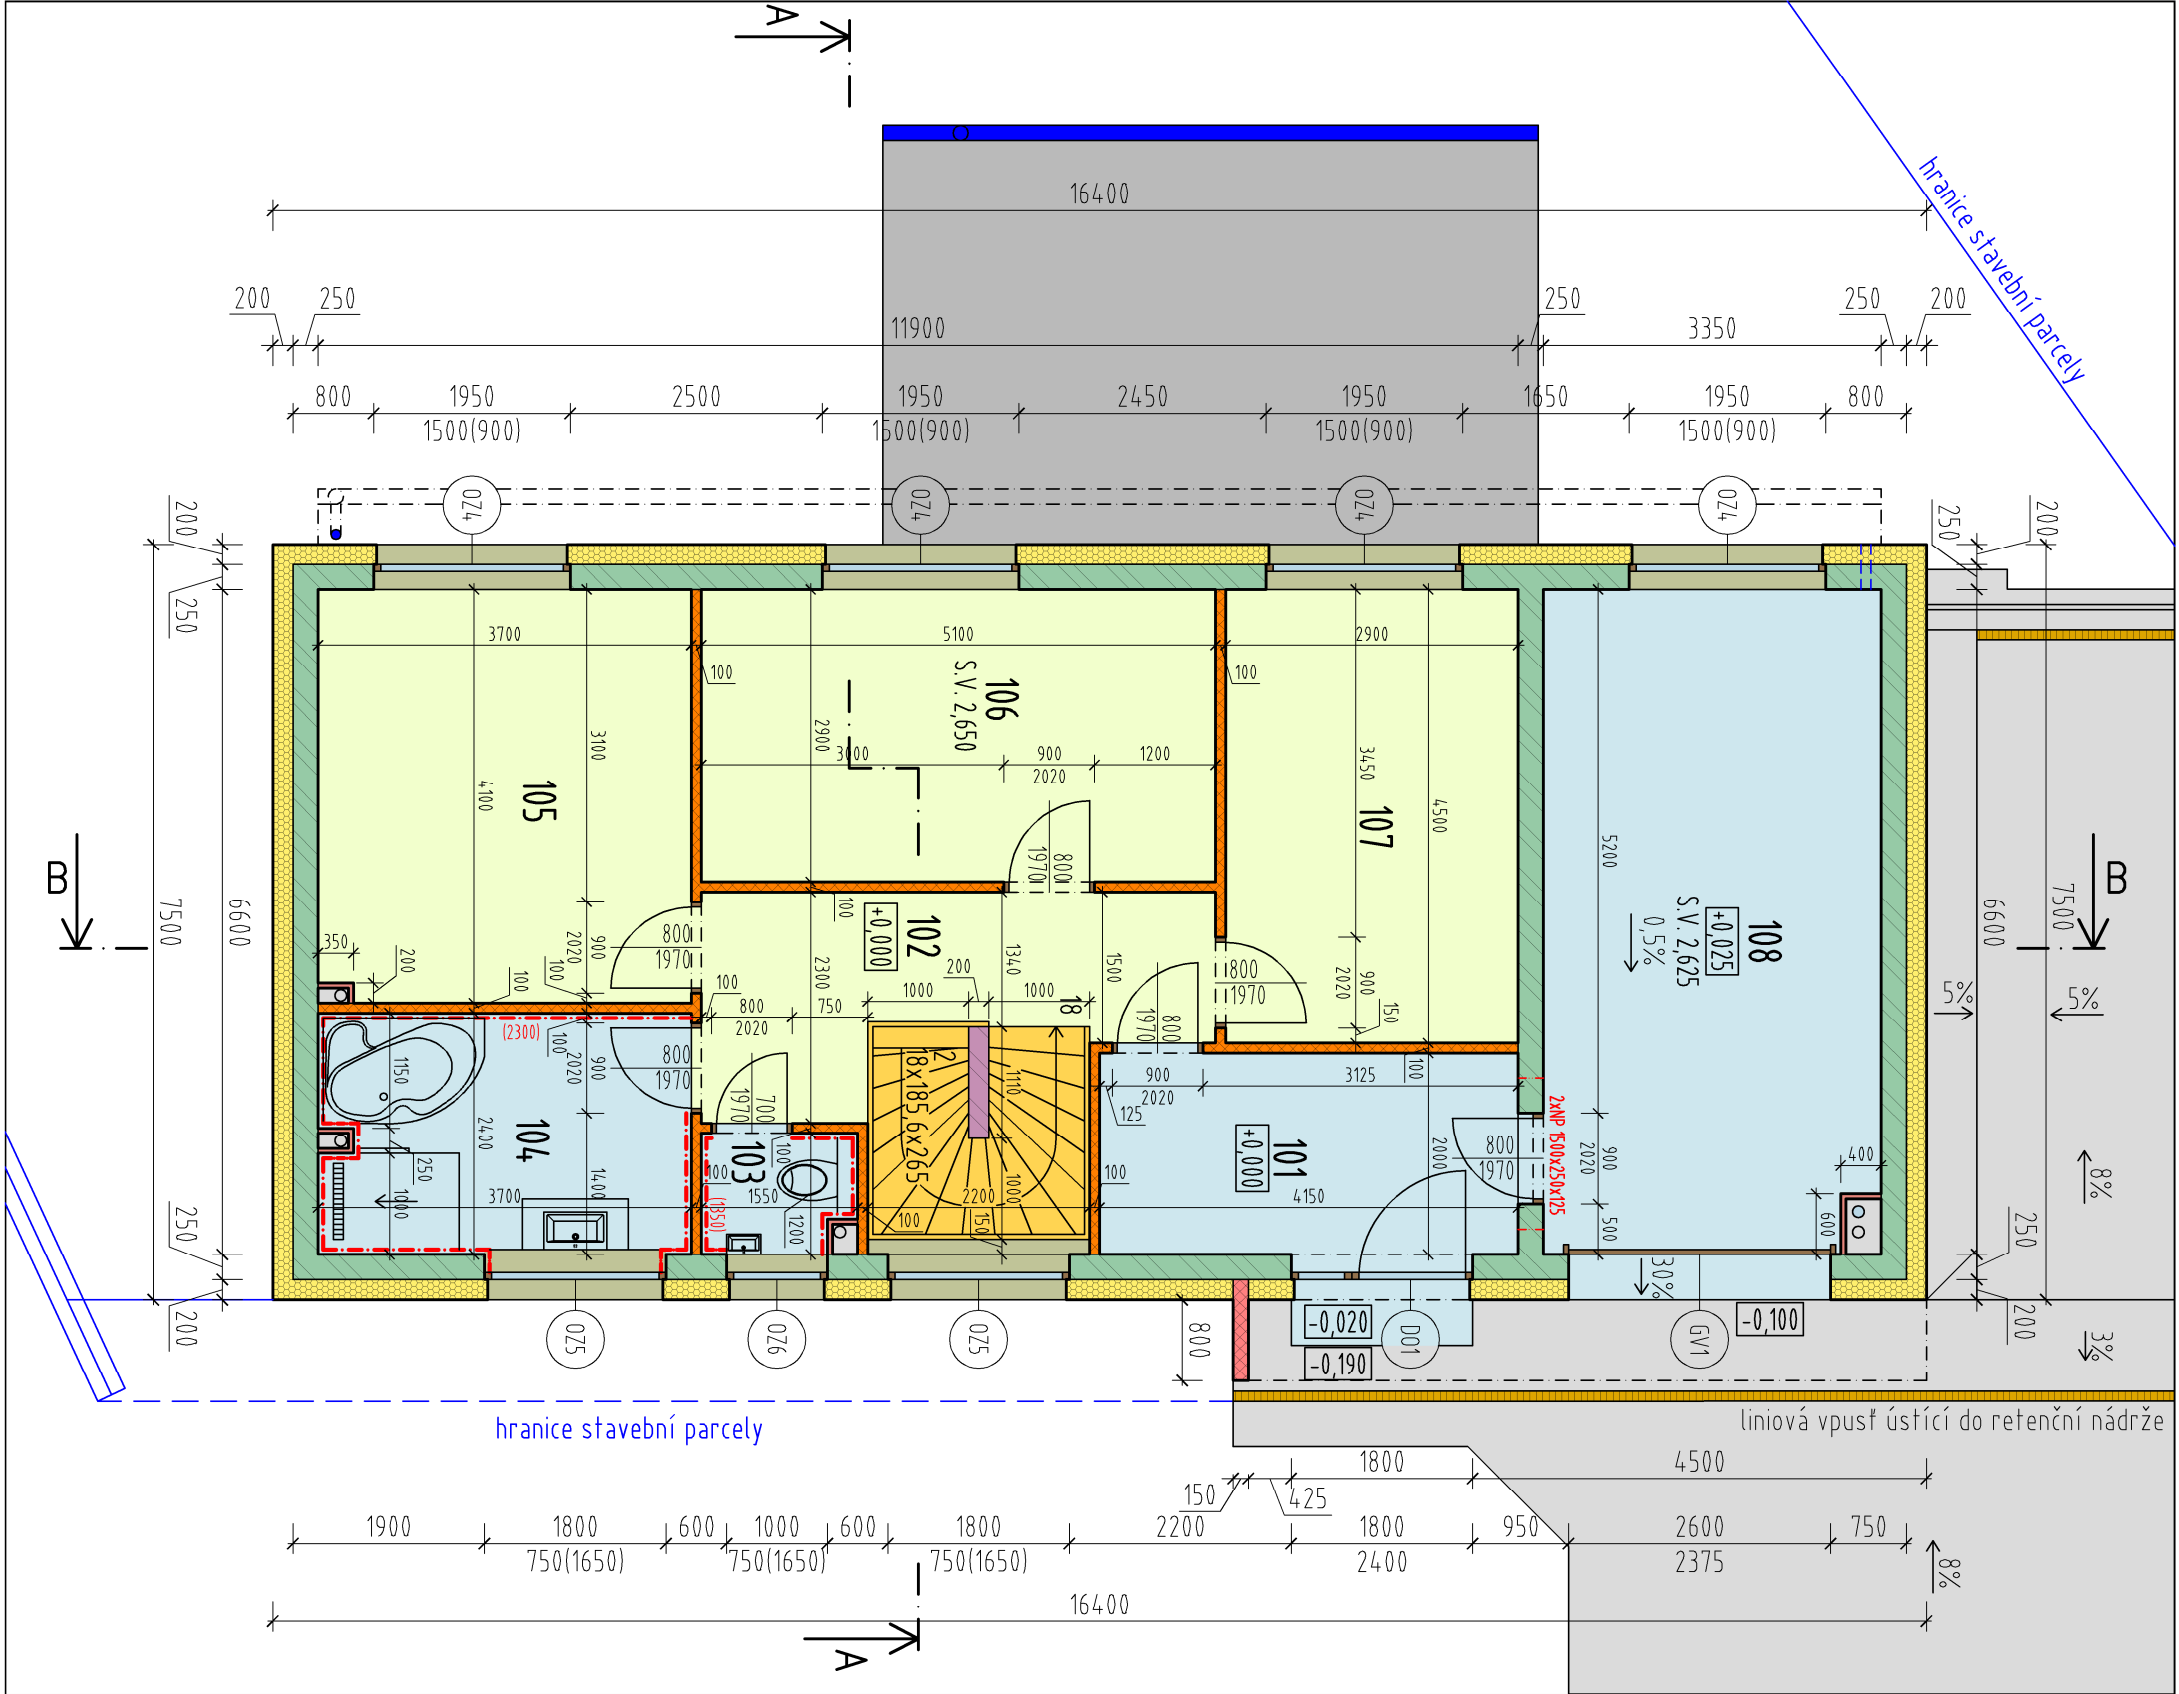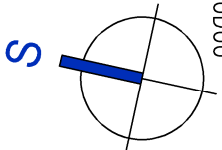

TENTO VÝKRES JE DOUŠEVNÍM VLASTNICTVÍM FIRMY STEB.CZ, NESMÍ BÝT KOPIROVÁN A POSKYTNUT TŘETÍM OSOBÁM BEZ SOUHLASU FIRMY STEB.CZ		P A R Ě	
VYPRACOVAL, AUTORIZOVANÁ OSOBA A ZODPOVĚDNÝ PROJEKTANT: Ing. Jerzy Stebel		web: www.steb.cz, email: info@steb.cz, tel: 776 101 340 Steb.cz	
OBJEDNATEL:	Mgr. Michal Liktor, Koniklecová 453/6, 634 00, Brno		
MÍSTO STAVBY:	p.č. 177/7, 178/2, k.ú. Rašovice u Bučovic (739 561)	DATUM:	09./2022
NÁZEV AKCE:	Novostavba RD na p.č. 177/7 a 178/2, Rašovice	MĚŘÍTKO:	1:75
		FORMÁT:	A3
		ČÍSLO ZAKÁZKY:	HD1 250
		REVIZE:	1
ČÁST:	NÁZEV VÝKRESU:	SPECIFIKACE:	DUS+DOS
SO 01	PŮDORYS 1.NP	ČÍSLO VÝKRESU:	D.1.1.b)03