


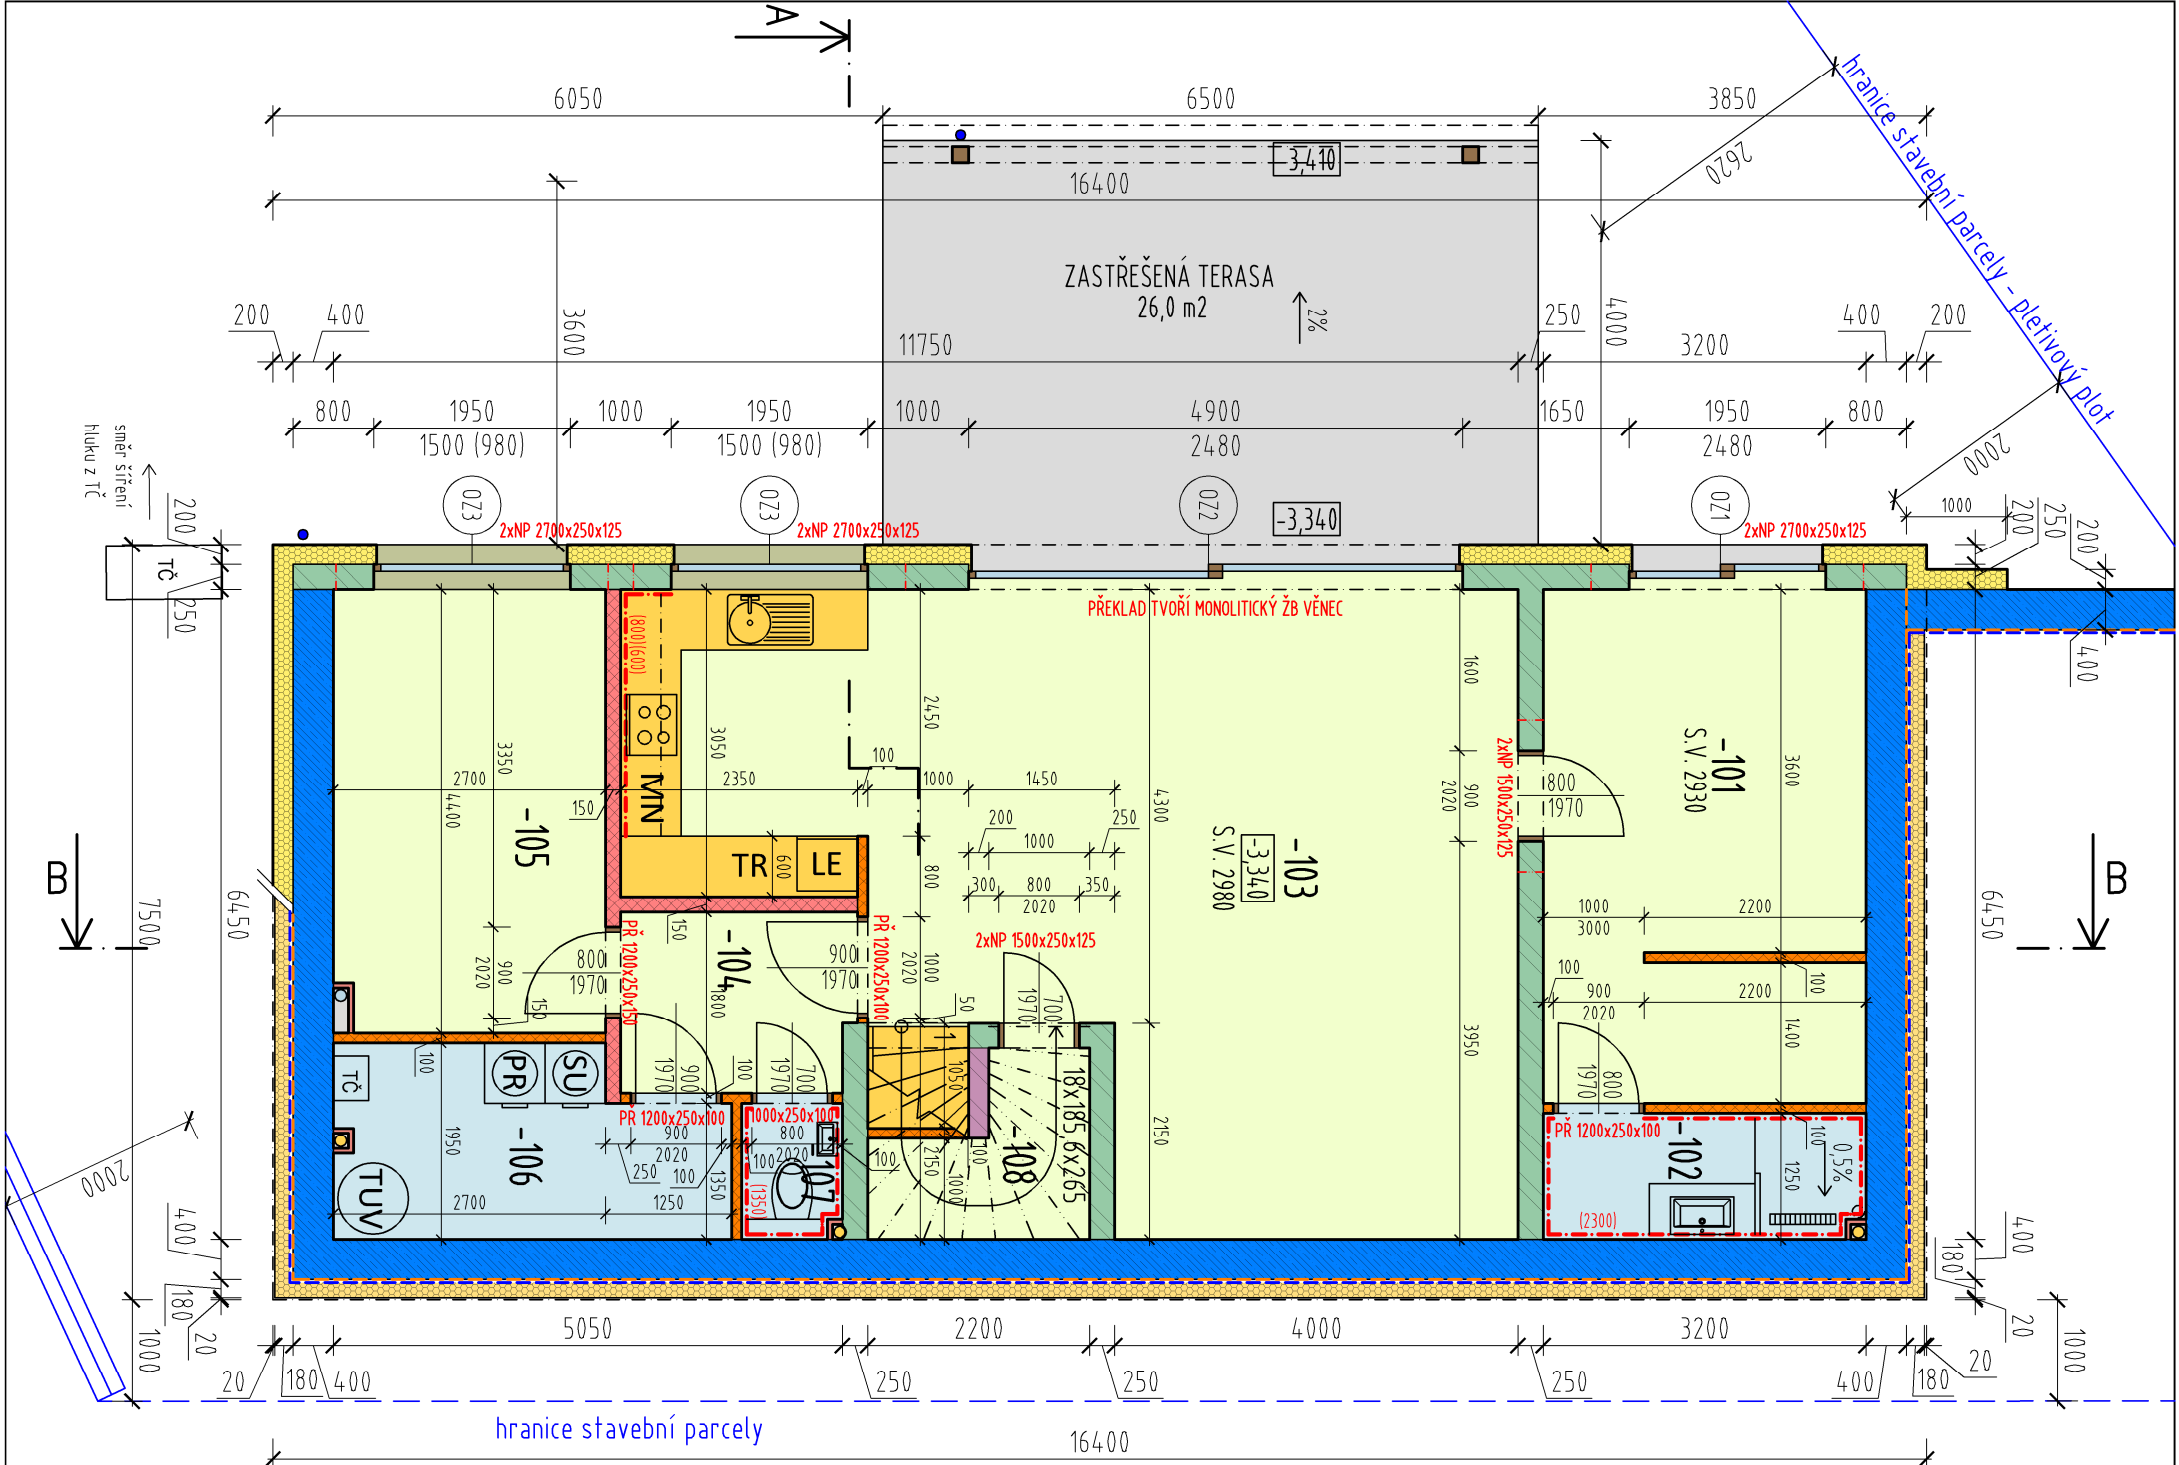

LEGENDA HMOT:


- NOSNÉ ŽELEZOBETONOVÉ ZDIVO TL. 400 mm (VIZ. STATIKA)
- NOSNÉ PÓROBETONOVÉ ZDIVO TŘÍDY P4 TL. 250 mm (NAPŘ. PORFIX P4-600)
- NOSNÉ PÓROBETONOVÉ ZDIVO TŘÍDY P4 TL. 200 mm (NAPŘ. PORFIX P4-600)
- NENOSNÉ PÓROBETONOVÉ ZDIVO TŘÍDY P2 TL. 100 mm (NAPŘ. PORFIX P2-500)
- NENOSNÉ PÓROBETONOVÉ ZDIVO TŘÍDY P2 TL. 150 mm (NAPŘ. PORFIX P2-500)
- KZS - TEPELNÁ IZOLACE EPS 70 GRÉY TL. 200 mm
- TEPELNÁ IZOLACE XPS / PERIMETR TL. 180 mm
- PROTIRADONOVÁ HYDROIZOLACE DEKBIT AL S40+ GLASTEK 40 SPECIAL MINERAL

LEGENDA MÍSTNOSTÍ:

OZN.	NÁZEV	PLOCHA	PODLAHA	STĚNA	STŘOP
-101	LOŽNICE + ŠATNA	16,1	VI	(A) SÁDROVÁ OMÍTKA	SDK
-102	KOUPELNA	4,0	KD	(B) SA OMÍTKA / KER. OBKLAD	SDK
-103	OBÝVACÍ POKOJ + KUCHYŇSKÝ KOUT	43,8	VI	(A) SA OMÍTKA / KER. OBKLAD	SÁDROVÁ OMÍTKA
-104	CHODBA	4,1	VI	(A) SÁDROVÁ OMÍTKA	SÁDROVÁ OMÍTKA
-105	PRACOVNA	11,8	VI	(A) SÁDROVÁ OMÍTKA	SÁDROVÁ OMÍTKA
-106	TECHNICKÁ MÍSTNOST	6,9	KD	(B) SÁDROVÁ OMÍTKA	SÁDROVÁ OMÍTKA
-107	WC	1,3	KD	(B) SA OMÍTKA / KER. OBKLAD	SÁDROVÁ OMÍTKA
-108	KUMBÁL	3,1	VI	(A) SÁDROVÁ OMÍTKA	SÁDROVÁ OMÍTKA
CELKOVÁ UŽITNÁ PLOCHA PODLAŽÍ		91,1 m ²			

POZNÁMKY:

- UMÍSTĚNÍ OKEN A DVEŘÍ JE KÓTOVÁNO BEZ ZATEPLOVACÍHO SYSTÉMU. OSTĚNÍ OTVORU BUDE ZATEPLENO TEPELNĚ IZOLAČNÍM SYSTÉMEM TL. 20-40 mm. VŠECHNY PROVÁDĚCÍ DETAILY KZS MUSÍ BÝT PROVEDENY DLE VZOROVÝCH DETAILŮ ČECHU PRO ZATEPLOVÁNÍ BUDOV. NA KONTAKTNÍ ZATEPLOVACÍ SYSTÉM BUDOU POUŽITY HMOŽDINKY SE ZAPOJENOU HLAVOU.
 - ODVĚTRÁNÍ KUMBÁLU, WC A TECHNICKÉ MÍSTNOSTI BUDE PODTLAKOVÉ POMOCÍ MEZERY POD DVEŘMI MIN. 10 mm (PŘÍVOD VZDUCHU) A ODVODU S VENTILÁTOREM 100 mm POD SNÍŽENÝM SDK PODHLEDEM VEDOUCÍM DO EXTERIÉRU.
 - NAD OKNY A DVEŘMI BUDOU SYSTÉMOVÉ PŘEKLADY PORFIX (VYPISANÉ U JEDNOTLIVÝCH VÝPLNÍ OTVORŮ)
- 0,000 = 24,9,82 BpV

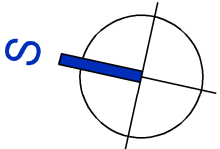

TENTO VÝKRES JE DŮJEVNÍM VLASTNICTVÍM FIRMY STEBEL CZ, NESMÍ BÝT KOPIROVÁN				PARÉ	
A POSKYTNOUT TŘETÍM OSOBÁM BEZ SOUHLASU FIRMY STEBEL CZ					
Ing. Jerzy Stebel				web: www.steb.cz, email: info@steb.cz, tel: 776 101 340	
VYPRACOVAL, AUTORIZOVANÁ OSOBA A ZODPOVĚDNÝ PROJEKTANT:		Mgr. Michal Liktor, Koniklecová 453/6, 634 00, Brno		DATUM: 09/2022	
MÍSTO STAVBY: p.č. 177/7, 178/2, k.ú. Rašovice u Bučovic (739 561)				MĚŘITKO: 1:75	
NÁZEV AKCE:				FORMÁT: A3	
Novostavba RD na p.č. 177/7 a 178/2, Rašovice				ČÍSLO ZAKÁZKY: HD1250	
				REVIZE: 1	
				SPECIFIKACE: DUS+DOS	
ČÁST: SO 01	NÁZEV VÝKRESU: PŮDORYS 1.PP			ČÍSLO VÝKRESU: D.1.1.b)02	