


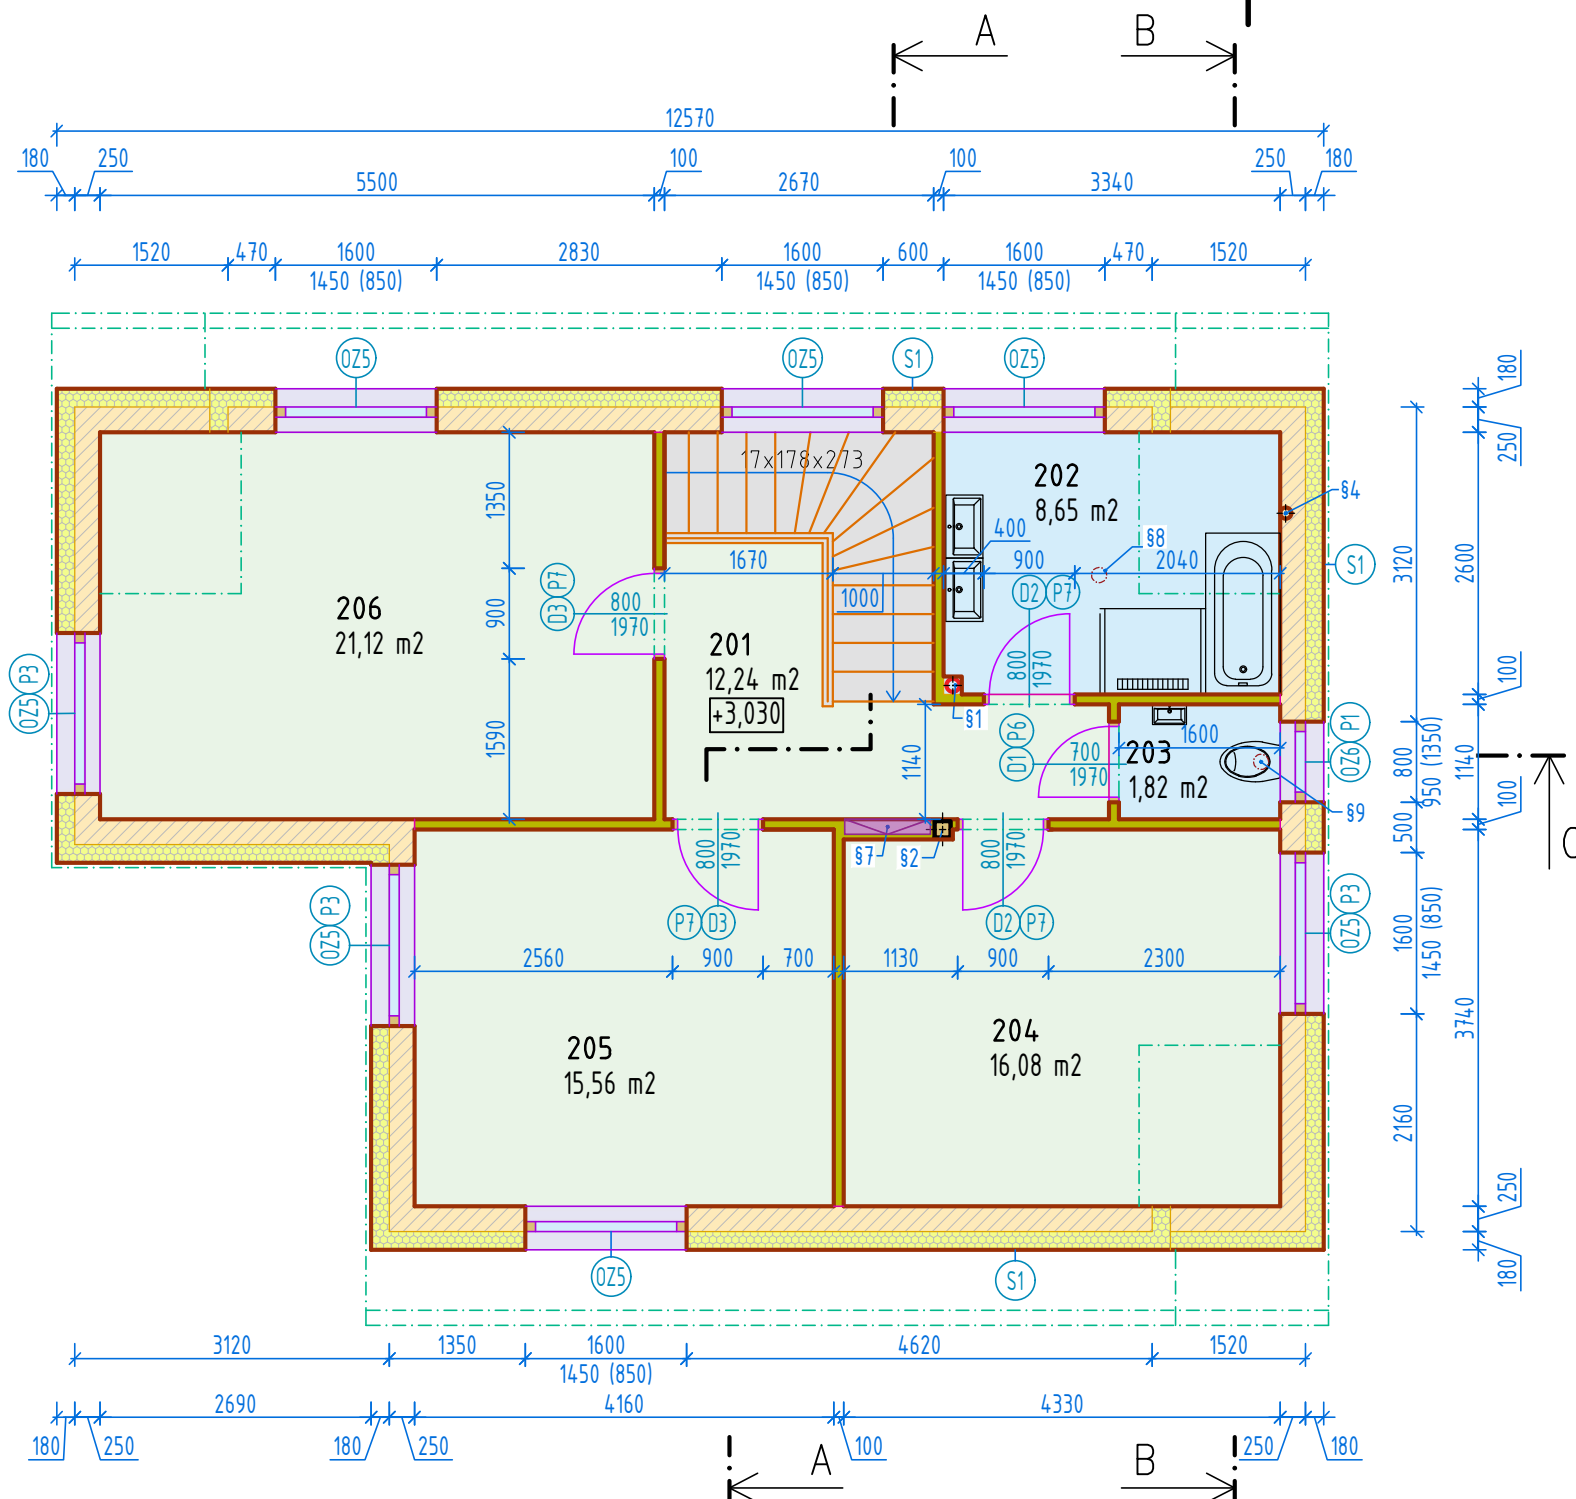

TABULKA MÍSTNOSTÍ

OZN.	NÁZEV	PLOCHA	PODLAHA	STĚNA	STROP	POZNÁMKA	
201	CHODBA + SCHODIŠTĚ	12,24	VI	PD4	VCO	SDK	—
202	KOUPELNA	8,65	KD	PD5	KO + VCO	SDK	VÝŠKA KER.OBKLADU=2100mm
203	WC	1,82	KD	PD5	KO + VCO	SDK	VÝŠKA KER.OBKLADU=1500mm
204	LOŽNICE	16,08	VI	PD4	VCO	SDK	—
205	POKOJ	15,56	VI	PD4	VCO	SDK	—
206	POKOJ	21,12	VI	PD4	VCO	SDK	—
CELKOVÁ UŽITNÁ PLOCHA 75,47 m ²							
VYSVĚTLIVKY	KD - KERAMICKÁ DLAŽBA		VI - VINYL			BD - BETONOVÁ DLAŽBA	
	VCO - VÁP. CEM. OMÍTKA		SDK - SÁDROKARTON			KO - KERAMICKÝ OBKLAD	
	DO - DŘEVĚNÝ OBKLAD		SO - SILIKONOVÁ OMÍTKA				

POZNÁMKY

- §1 - POTRUBÍ ODVĚTRÁNÍ RADONU MIN. Ø 125 mm. VE STROPNÍ KONSTRUKCI MUSÍ BÝT PROVEDEN ODSKOK POTRUBÍ, PROTOŽE PŘÍČKA KOUPELNY V PODKROVÍ JE ZAROVNÁNA S NOSNOU ZDÍ V 1 NP ZE STRANY SCHODIŠTĚ.
- §2 - KVH SLOUP 160x160x4147 mm V PROTIPOŽÁRNÍM SÁDROKARTONOVÉM OBLOŽENÍ
- §3 - POTRUBÍ DN150 ODSÁVÁNÍ WC V 1 NP. VE STROPNÍ KONSTRUKCI MUSÍ BÝT PROVEDEN ODSKOK STEJNĚ JAKO U POTRUBÍ ODVĚTRÁNÍ RADONU.
- §4 - ODVĚTRÁNÍ KANALIZACE
- §7 - SKŘÍŇ ROZDĚLOVAČE PODLAHOVÉHO VYTÁPĚNÍ PRO 5 OKRUHŮ - K502AP05
- §8 - POTRUBÍ ODVĚTRÁNÍ KOUPELNY MIN. Ø 125 mm.
- §9 - POTRUBÍ ODVĚTRÁNÍ WC 2 NP MIN. Ø 125 mm.

KONTAKTNÍ ZATEPLOVACÍ SYSTÉM BUDE PROVEDEN DLE VZOROVÝCH DETAILŮ CECHU ZATEPLOVÁNÍ BUDOV ČESKÁ REPUBLIKA

0,000 = 217,40 m.n.m. BpV

LEGENDA HMOT

- | | |
|--|---|
| NOSNÉ PÓROBETONOVÉ ZDIVO TŘÍDY P2 TL. 250 mm | ŽELEZOBETON C 25/30, X0 |
| NENOSNÉ PÓROBETONOVÉ /SDK ZDIVO TŘÍDY P2 TL. 100 mm | BETON. TVAROVKY 300 mm VYPLNĚNÉ BETONOM C 16/20 |
| NOSNÉ PŘEKLADY | BETONOVÝ POTĚR C25/30 |
| KZS - TEPELNÁ IZOLACE EPS GREY TL. 180 mm - DLE SKL. | PŮVODNÍ ZEMINA |
| MINERÁLNÍ IZOLACE VE VÍCE VRSTVÁCH | DOPLNĚNÁ ZEMINA |
| PODLAHOVÝ POLYSTYRÉN EPS 100 S - DLE SKLADBY | PODSYP KAMENIVEM 16/32, TL. 150 mm |
| TEPELNÁ IZOLACE XPS TL. 150 mm - DLE SKLADBY | PODLAHOVÉ VYTÁPĚNÍ VČETNĚ SYSTÉMOVÉ DESKY 35 mm |
| PURENIT | STROPNÍ KONSTRUKCE Z PANELŮ SPIROLL TL. 200 mm |
| ŽELEZOBETON C 16/20, XC2 | PROTIRADONOVÁ HYDROIZOLACE DEKBIT AL S40+ |
| ŽELEZOBETON C 20/25, X0 | GLASTEK 40 SPECIAL MINERAL |

VYPRACOVAL		ZODPOVĚDNÝ PROJEKTANT		 web: www.steb.cz, email: info@steb.cz, tel: 776 101 340		P A R É			
Igor Kosterec		Ing. Jerzy Stebel, ČKAIT č. 1006841							
OBJEDNATEL	Petr Süsser Jateční 1718/30, 62800 Brno - Líšeň			DATUM	8/2021				
MÍSTO STAVBY	par.č. 161/2, k.ú. Marefy (691551)			MĚŘÍTKO	1:75				
NÁZEV AKCE NOVOSTAVBA RD NA P.Č. 161/2, K.Ú. MAREFY				FORMÁT	2xA4				
				ČÍSLO ZAKÁZKY	K21D02				
				REVIZE	1				
ČÁST	NÁZEV VÝKRESU			SPECIFIKACE	DUS+DOS				
so 01	PŮDORYS 2 NP			ČÍSLO VÝKRESU	D.1.1.b)05				