


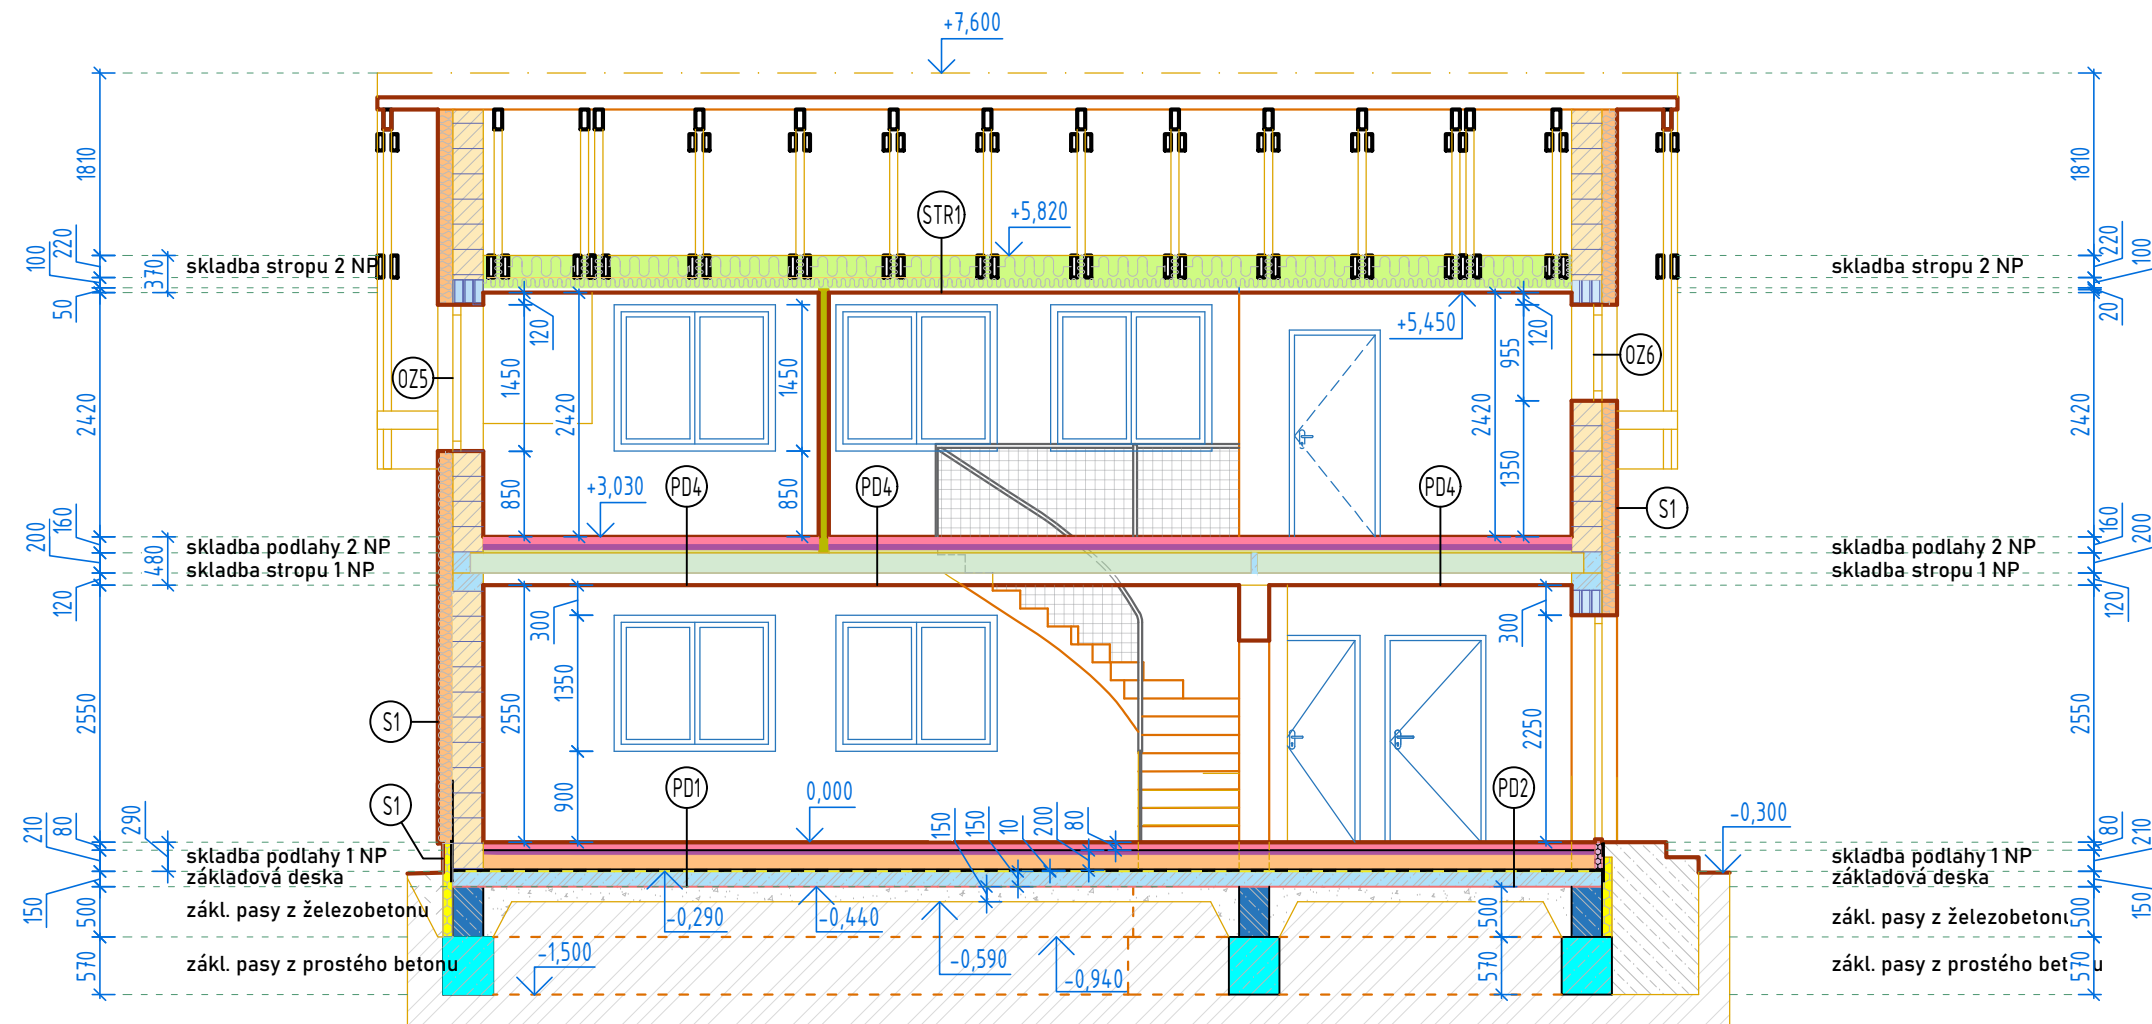


LEGENDA HMOT

	NOSNÉ PÓROBETONOVÉ ZDIVO TŘÍDY P2 TL. 300 mm		ŽELEZOBETON C 25/30, X0
	NENOSNÉ PÓROBETONOVÉ ZDIVO TŘÍDY P2 TL. 100 mm		BETON. TVAROVKY 300 mm VYPLNĚNÉ BETONOM C 16/20
	NOSNÉ PŘEKLADY		BETONOVÝ POTĚR C25/30
	KZS - TEPELNÁ IZOLACE EPS GREY TL. 150 mm - DLE SKL.		PŮVODNÍ ZEMINA
	MINERÁLNÍ IZOLACE VE VÍCE VRSTVÁCH		DOPLNĚNÁ ZEMINA
	PODLAHOVÝ POLYSTYRÉN EPS 100 S - DLE SKLADBY		PODSYP KAMENIVEM 16/32, TL. 150 mm
	TEPELNÁ IZOLACE XPS TL. 150 mm - DLE SKLADBY		PODLAHOVÉ VYTÁPĚNÍ VČETNĚ SYSTÉMOVÉ DESKY 35 mm
	PURENIT		STROPNÍ KONSTRUKCE Z PANELŮ SPIROLL TL. 200 mm
	ŽELEZOBETON C 16/20, XC2		PROTIRADONOVÁ HYDROIZOLACE DEKBIT AL S40+
	ŽELEZOBETON C 20/25, X0		GLASTEK 40 SPECIAL MINERAL

POZNÁMKY

SKLADBY JEDNOTLIVÝCH KONSTRUKCÍ JSOU UVEDENY NA SAMOSTANÉM VÝKRESU Č. D.1.1.b)09

0,000 = 217,40 m.n.m. BpV

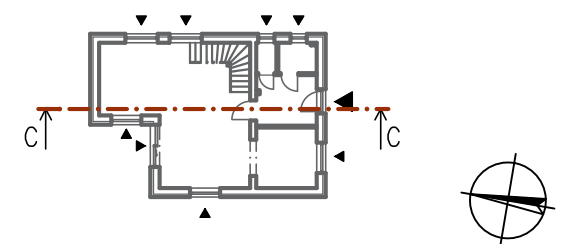

VYPRACOVAL Igor Kosterec	ZODPOVĚDNÝ PROJEKTANT Ing. Jerzy Stebel, ČKAIT č. 1006841	 web: www.steb.cz, email: info@steb.cz, tel: 776 101 340		P A R É
OBJEDNATEL Petr Süsser Jateční 1718/30, 62800 Brno - Lišeň	MÍSTO STAVBY par.č. 161/2, k.ú. Marefy (691551)			
NÁZEV AKCE NOVOSTAVBA RD NA P.Č. 161/2, K.Ú. MAREFY	ČÁST SO 01	NÁZEV VÝKRESU ŘEZ C-C	DATUM 8/2021	
			MĚŘÍTKO 1:75	
			FORMÁT 2xA4	
			ČÍSLO ZAKÁZKY K21D02	
			REVIZE 1	
			SPECIFIKACE DUS+DOS	
			ČÍSLO VÝKRESU D.1.1.b)08	