



ŘEZ A-A

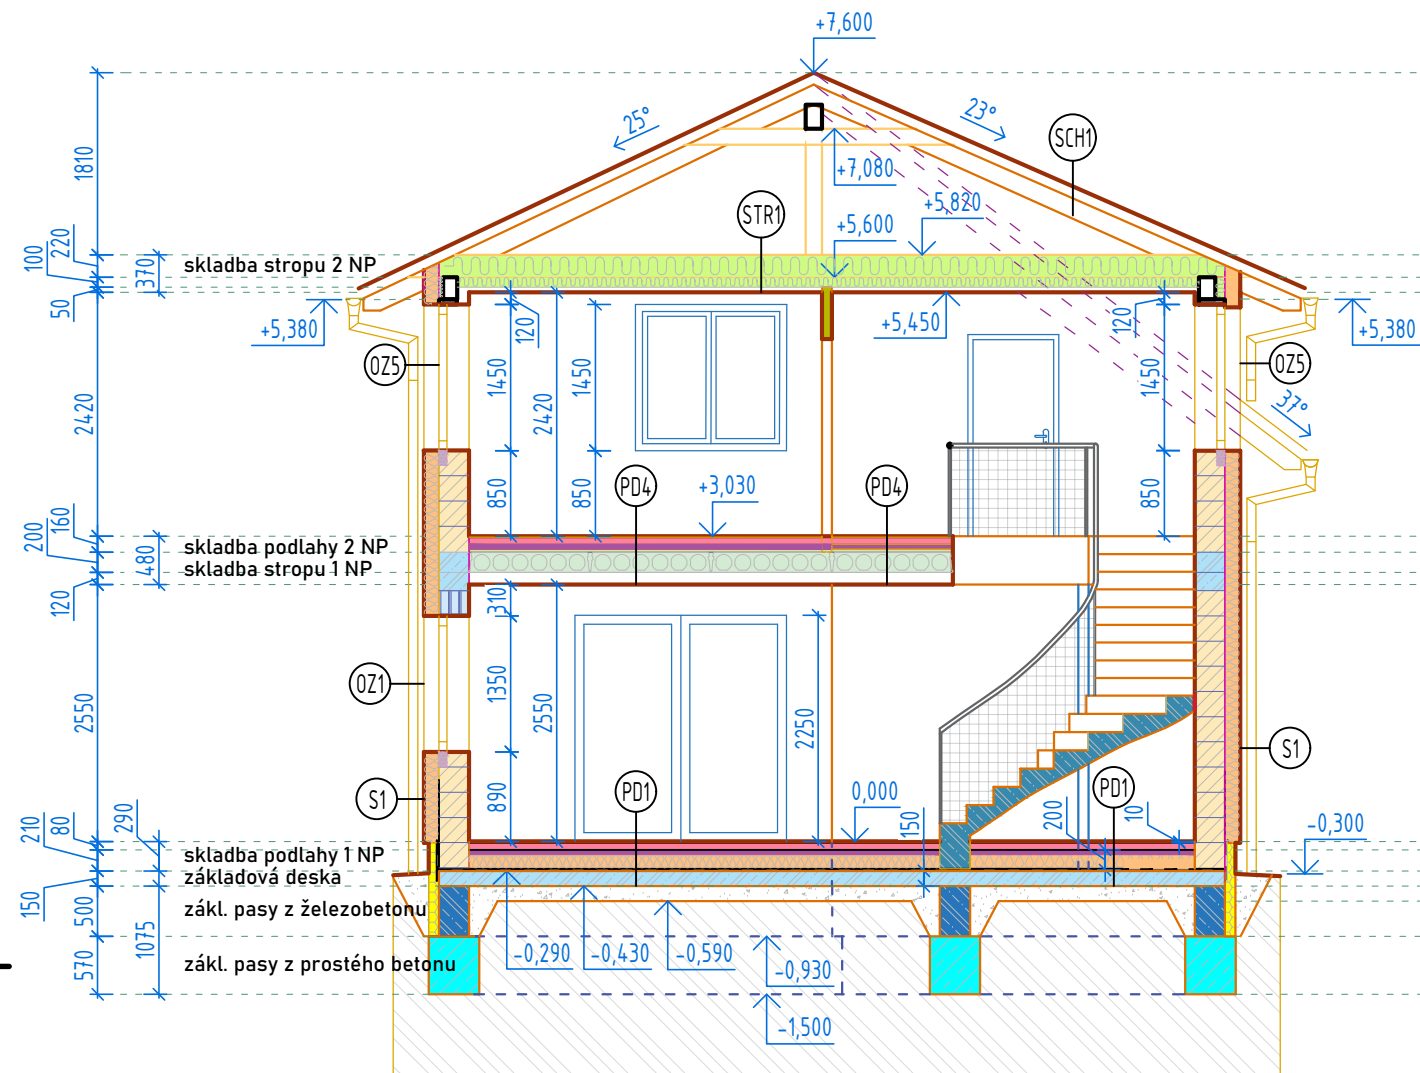

ŘEZ B-B

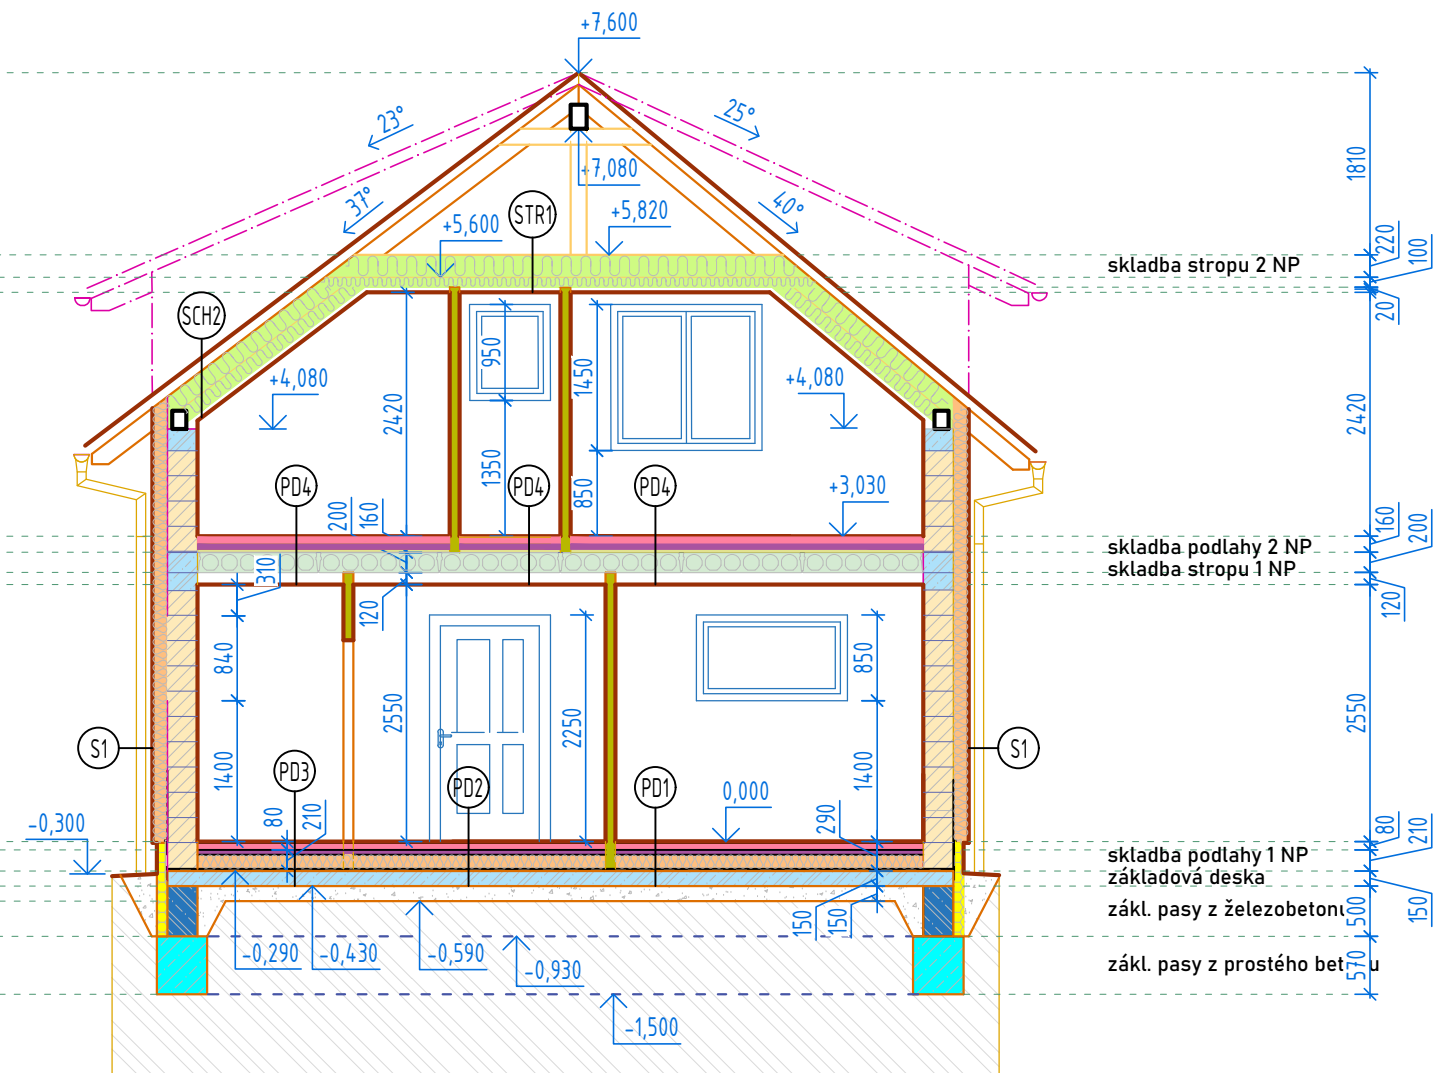


LEGENDA HMOT

- | | | | |
|--|--|--|--|
| | NOSNÉ PÓROBETONOVÉ ZDIVO TŘÍDY P2 TL. 300 mm | | ŽELEZOBETON C 25/30, X0 |
| | NENOSNÉ PÓROBETONOVÉ ZDIVO TŘÍDY P2 TL. 100 mm | | BETON. TVAROVKY 300 mm VYPLNĚNÉ BETONOM C 16/20 |
| | NOSNÉ PŘEKLADY | | BETONOVÝ POTĚR C25/30 |
| | KZS - TEPELNÁ IZOLACE EPS GREY TL. 150 mm - DLE SKL. | | PŮVODNÍ ZEMINA |
| | MINERÁLNÍ IZOLACE VE VÍCE VRSTVÁCH | | DOPLNĚNÁ ZEMINA |
| | PODLAHOVÝ POLYSTYRÉN EPS 100 S - DLE SKLADBY | | PODSYP KAMENIVEM 16/32, TL. 150 mm |
| | TEPELNÁ IZOLACE XPS TL. 150 mm - DLE SKLADBY | | PODLAHOVÉ VYTÁPĚNÍ VČETNĚ SYSTÉMOVÉ DESKY 35 mm |
| | PURENIT | | STROPNÍ KONSTRUKCE Z PANELŮ SPIROLL TL. 200 mm |
| | ŽELEZOBETON C 16/20, XC2 | | PROTIRADONOVÁ HYDROIZOLACE DEKBIT AL S40+ GLASTEK 40 SPECIAL MINERAL |
| | ŽELEZOBETON C 20/25, X0 | | |

POZNÁMKY

SKLADBY JEDNOTLIVÝCH KONSTRUKCÍ JSOU UVEDENY NA SAMOSTANÉM VÝKRESU Č. D.1.1.b)09.

0,000 = 217,40 m.n.m. BpV

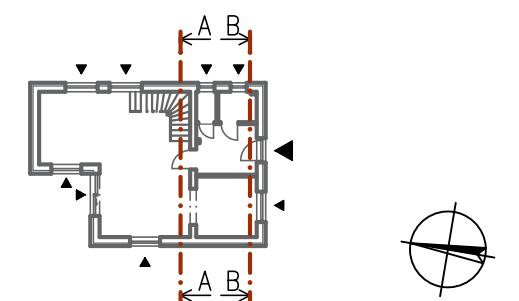

VYPRACOVAL Igor Kosterec		ZODPOVĚDNÝ PROJEKTANT Ing. Jerzy Stebel, ČKAIT č. 1006841		Steb.cz web: www.steb.cz, email: info@steb.cz, tel: 776 101 340		P A R É
OBJEDNATEL	Petr Süsser Jateční 1718/30, 62800 Brno - Líšeň			DATUM	8/2021	
MÍSTO STAVBY	par.č. 161/2, k.ú. Marefy (691551)			MĚŘÍTKO	1:75	
NÁZEV AKCE			FORMÁT	2xA4		
NOVOSTAVBA RD NA P.Č. 161/2, K.Ú. MAREFY			ČÍSLO ZAKÁZKY	K21D02		
			REVIZE	1		
			SPECIFIKACE	DUS+DOS		
			ČÍSLO VÝKRESU	D.1.1.b)07		
ČÁST	NÁZEV VÝKRESU					
SO 01	ŘEZY A - A, B - B					