


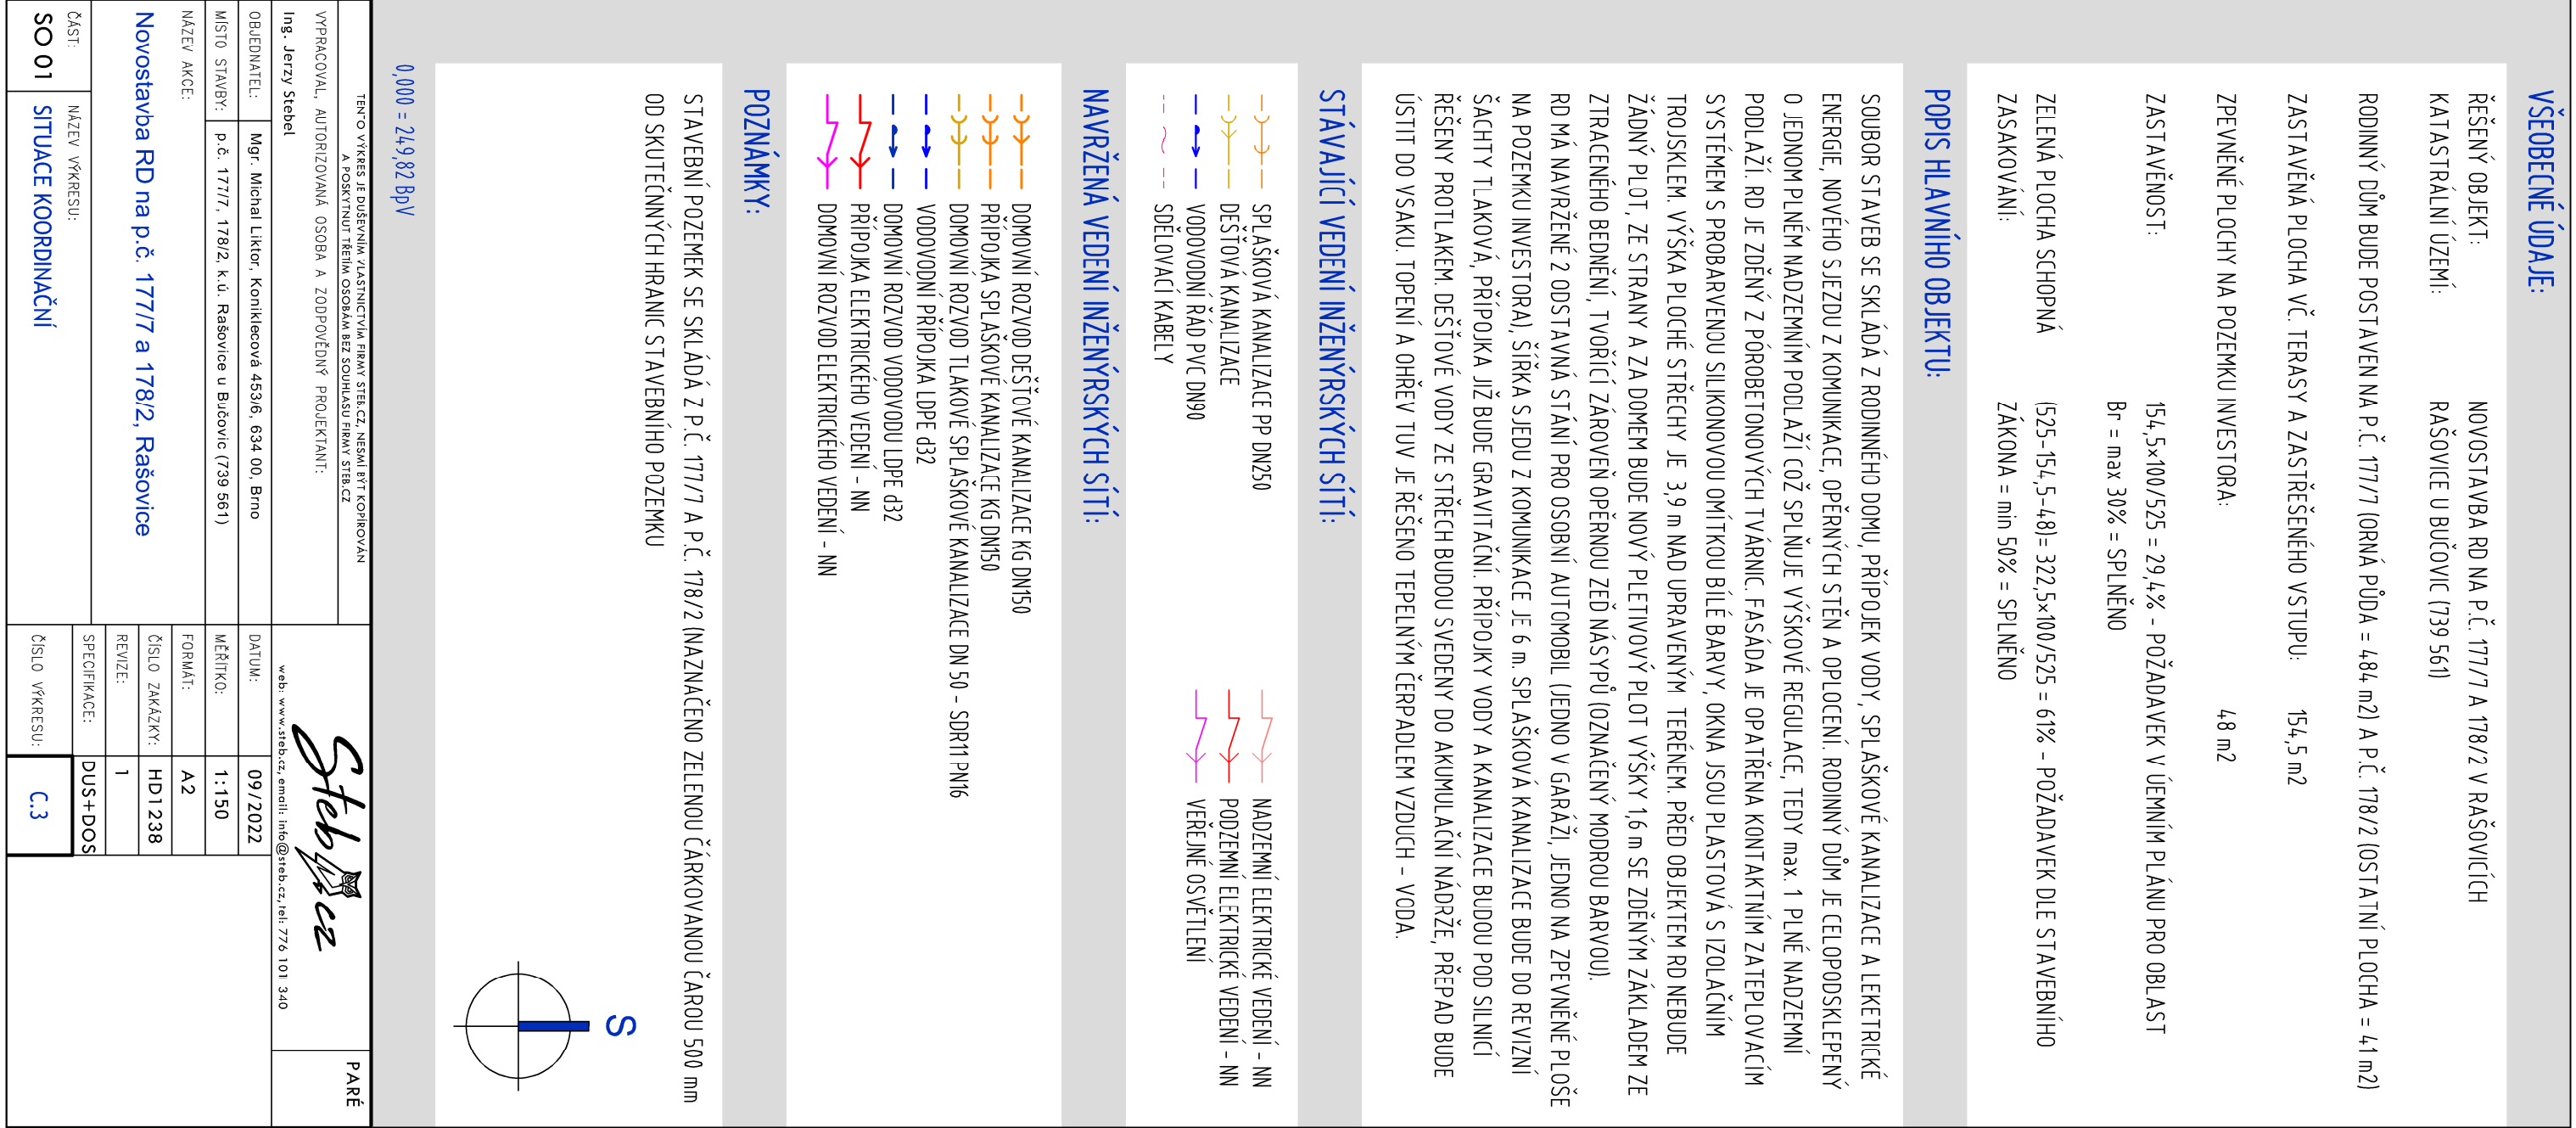

TĚMTO VYKRESÍM JEDNOVÝNĚSNÝCH PŘÍKAZ STYLIZACE, NEJENI JINÝ KOMPOZICI A POSKYTNUTÍM TĚMTO OSOBNĚ BEZ SOUHLASU PŘÍKAZ STYLIZACE		PÁRE
VYPRACOVÁNÍ, AUTORIZOVANÁ OSOBA A ZODPOVĚDNÝ PROJEKTANT: Ing. Jazyk Stehel		
OBJEDNATEL:	Mgr. Michal Lektor, Konířeková 459/6, 634 00, Brno	
MÍSTO STAVBY:	p.č. 1777/1, 178/2, k.ú. Rašovice u Bučovic (739 561)	
MAŽEV AKCE:		
Novostavba RD na p.č. 1777/1 a 178/2, Rašovice		
ČÁST:	MAŽEV VYKRESU:	
SO 01	SITUACE KOORDINAČNÍ	
		web: www.steb-lace.cz , email: info@steb-lace.cz , tel: 776 101 340
		DATUM: 09./2022
		MĚRITKO: 1:150
		FORMÁT: A2
		ČÍSLO ZKAZKY: HD1 238
		REVIZE: 1
		SPECIFIKACE: DUS+POS
		ČÍSLO VYKRESU: C.3