


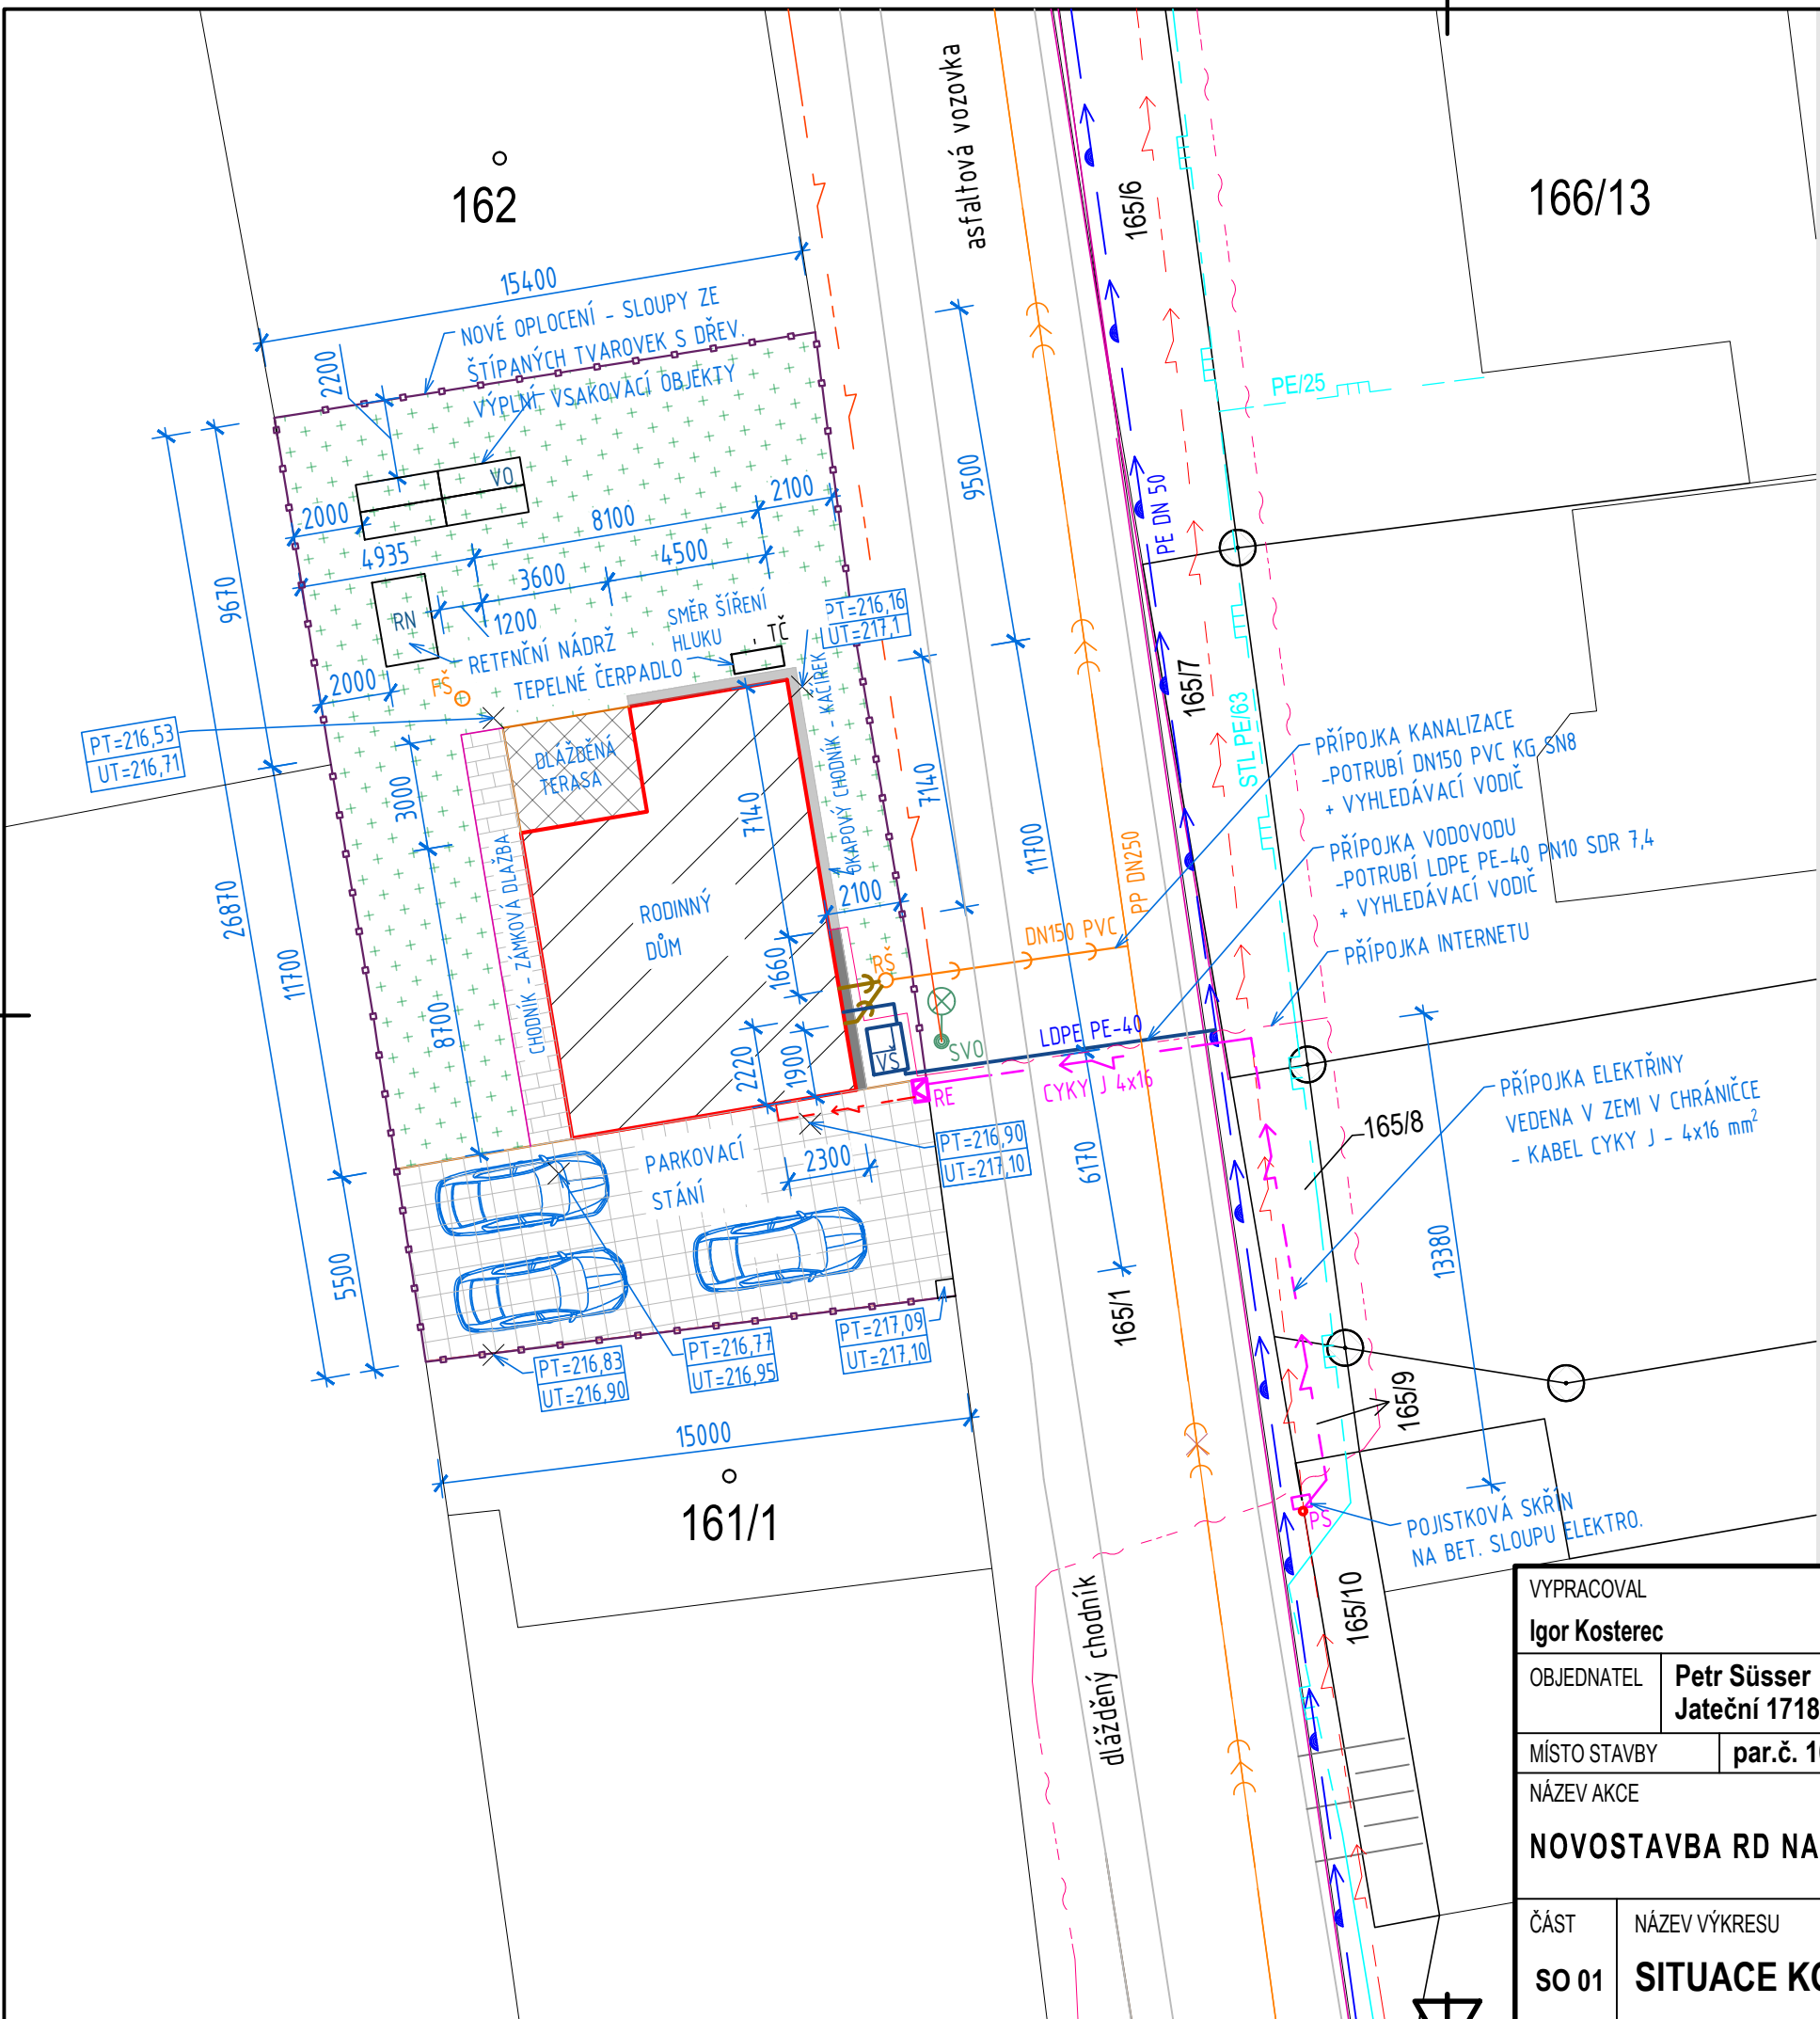

VŠEOBECNÉ ÚDAJE:

ŘEŠENÝ OBJEKT:	NOVOSTAVBA RODINNÉHO DOMU NA P.Č. 162/2, K.Ú. MAREFY
KATASTRÁLNÍ ÚZEMÍ:	MAREFY (691 551)
OBJEKT BUDE POSTAVEN:	NA P.Č. 162/2 (OSTATNÍ PLOCHA = 402 m2)
ZASTAVĚNÁ PLOCHA:	83,97 m2
ZASTAVĚNOST:	11,9 % - POŽADAVEK V ÚZEMNÍM PLÁNU PRO OBLAST BV = max 30% (KOEFIČIENT 0,3) = SPLNĚNO

POPIS HLAVNÍHO OBJEKTU:

RODINNÝ DŮM JE NEPODSKLEPENÝ O JEDNOM PLNÉM NADZEMNÍM PODLAŽÍ A OBYTNÉM PODKROVÍ. DŮM SPLŇUJE VÝŠKOVÉ REGULACE, TEDY MAX. DVĚ PLNÉ NADZEMNÍ PODLAŽÍ. OBJEKT MÁ 1 NP A ZDVO PODKROVÍ ZDĚNÉ Z PÓROBETONOVÝCH TVÁRNIC. FASÁDA JE OPATŘENA KONTAKTNÍM ZATEPLOVACÍM SYSTÉMEM S PROBARVENOU SILIKONOVOU OMÍTKOU, OKNA JSOU PLASTOVÁ S IZOLAČNÍM TROJSKLEM. VÝŠKA HŘEBENE SEDLOVÉ STŘECHY JE 7,9 m NAD UPRAVENÝM TERÉNEM A 7,6 m NAD ÚROVNÍ HOTOVÉ PODLAHY V 1 NP. PŘED OBJEKTEM BUDE PLOT, S PODEZDÍVKOU ZE ŠTÍPANÝCH TVAROVEK A VÝPLNÍ Z PRKEN. ZE STRANY SOUSEDŮ BUDOU VYBUDOVÁNY PLOTY Z POPLASTOVANÉHO PLETIVA V. 1,8 m. ZE STRANY ULICE A VEDLE DOMU, NA STRANĚ VSTUPU DO DOMU, BUDE VYBUDOVÁNA ZPEVNĚNÁ, DLÁŽDĚNÁ, POJEZDOVÁ PLOCHA PRO STÁNÍ AUTOMOBILŮ.

STÁVAJÍCÍ VEDENÍ INŽENÝRSKÝCH SÍTÍ:

	SPLAŠKOVÁ KANALIZACE		PLYNOVODNÍ ŘÁD - NTL
	VODOVODNÍ ŘÁD PE DN 50		NADZEMNÍ ELEKTRICKÉ VEDENÍ - NN
	PLYNOVODNÍ ŘÁD - STL PE/63		SDĚLOVACÍ KABELY

NAVŘENÁ VEDENÍ INŽENÝRSKÝCH SÍTÍ A LEGENDA:

	PŘÍPOJKA SPLAŠKOVÉ KANALIZACE DN150 PVC		PODZEMNÍ PŘÍPOJKA ELEKTRICKÉ ENERGIE NN - CYKY J 4x16 mm2
	DOMOVNÍ ROZVOD SPLAŠKOVÉ KANALIZACE KG DN150		DOMOVNÍ VEDENÍ NN - CYKY J 4x10 mm2
	DOMOVNÍ ROZVOD DEŠŤOVÉ KANALIZACE KG DN150		PŘÍPOJKA INTERNETU
	VODOVODNÍ PŘÍPOJKA LDPE Ø32		
	DOMOVNÍ ROZVOD VODY LDPE Ø32		

RŠ	REVIZNÍ ŠACHTA Ø 400 mm	PS	POJISTKOVÁ SKŘÍŇ
VŠ	VODOMĚRNÁ ŠACHTA BETONOVÁ	RN	RETENČNÍ NÁDRŽ
TČ	TEPELNÉ ČERPADLO ACOND PRO R	VO	VSAKOVACÍ OBJEKT
RE	ELEKTROMĚROVÝ ROZVADĚČ	SVO	SLOUP VEŘEJNÉHO OSVĚTLENÍ

POZNÁMKY:

- ELEKTROMĚROVÝ ROZVADĚČ BUDE UMÍSTĚN V PILÍŘI PLOTU RD.
- VODOVODNÍ PŘÍPOJKA BUDE UKONČENA VE VODOMĚROVÉ ŠACHTĚ V ZELENÉM PÁSU PŘED DOMEM.
- SDĚLOVACÍ PŘÍPOJKA BUDE UKONČENA V PROSTORU POD SCHODIŠTĚM V MÍSTN. Č. 103.
- KANALIZAČNÍ PŘÍPOJKA BUDE UKONČENA REVIZNÍ ŠACHTOU V ZELENÉM PÁSU PŘED RD.

VYPRACOVAL Igor Kosterec	ZODPOVĚDNÝ PROJEKTANT Ing. Jerzy Stebel, ČKAIT č. 1006841	 web: www.stebel.cz, email: info@stebel.cz, tel: 776 101 340		P A R É
OBJEDNATEL Petr Süßer Jateční 1718/30, 62800 Brno - Lišeň	MÍSTO STAVBY par.č. 161/2, k.ú. Marefy (691551)	DATUM	8/2021	
NÁZEV AKCE NOVOSTAVBA RD NA P.Č. 161/2, K.Ú. MAREFY	ČÁST SO 01	MĚŘÍTKO	1:200	
	NÁZEV VÝKRESU SITUACE KOORDINAČNÍ	FORMÁT	2xA4	
		ČÍSLO ZAKÁZKY	K21D02	
		REVIZE	1	
		SPECIFIKACE	DUS+DOS	
		ČÍSLO VÝKRESU	C.4	