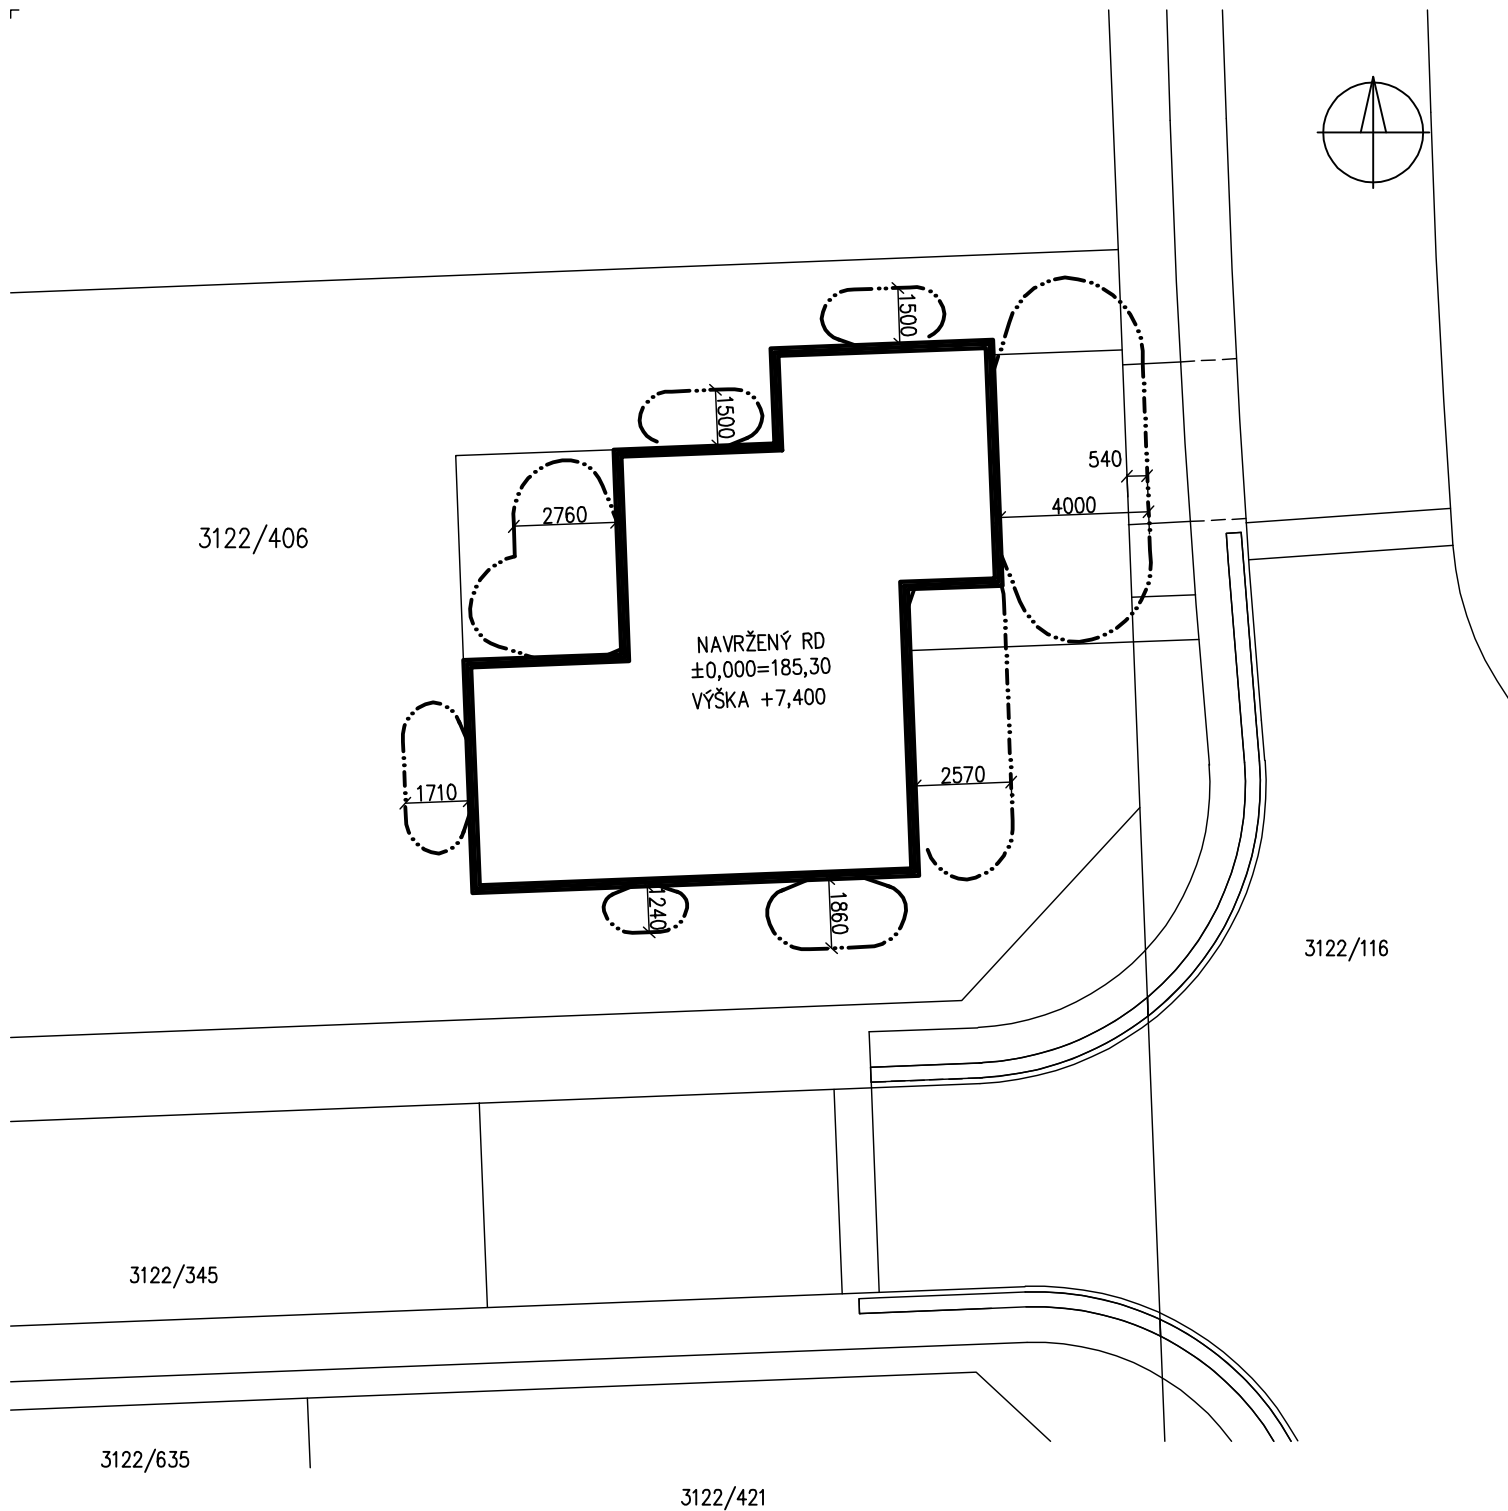


POŽÁRNĚ NEBEZPEČNÝ PROSTOR

Vypracoval	Ing. Libor Řehoř	Zodpovědný projektant	Ing. Libor Řehoř	ING. LIBOR ŘEHOŘ projektová činnost v oboru pozemních staveb 664 34 Moravské Knínice 60 Tel. 541230795 , 606123298	
Investor	Martin Šebrle, Družstevní 698, Pohořelice				
Místo stavby	Pohořelice, parc. č. 3122/406				
Stavba : RODINNÝ DŮM Pohořelice, parc. č. 3122/406				Formát	A4
				Datum	08/2017
				Stupeň	DOS
				Zakázka číslo	611-17
Obsah : Situační výkres požárně nebezpečný prostor				Měřítko : 1:200	Číslo výkresu : C.5