


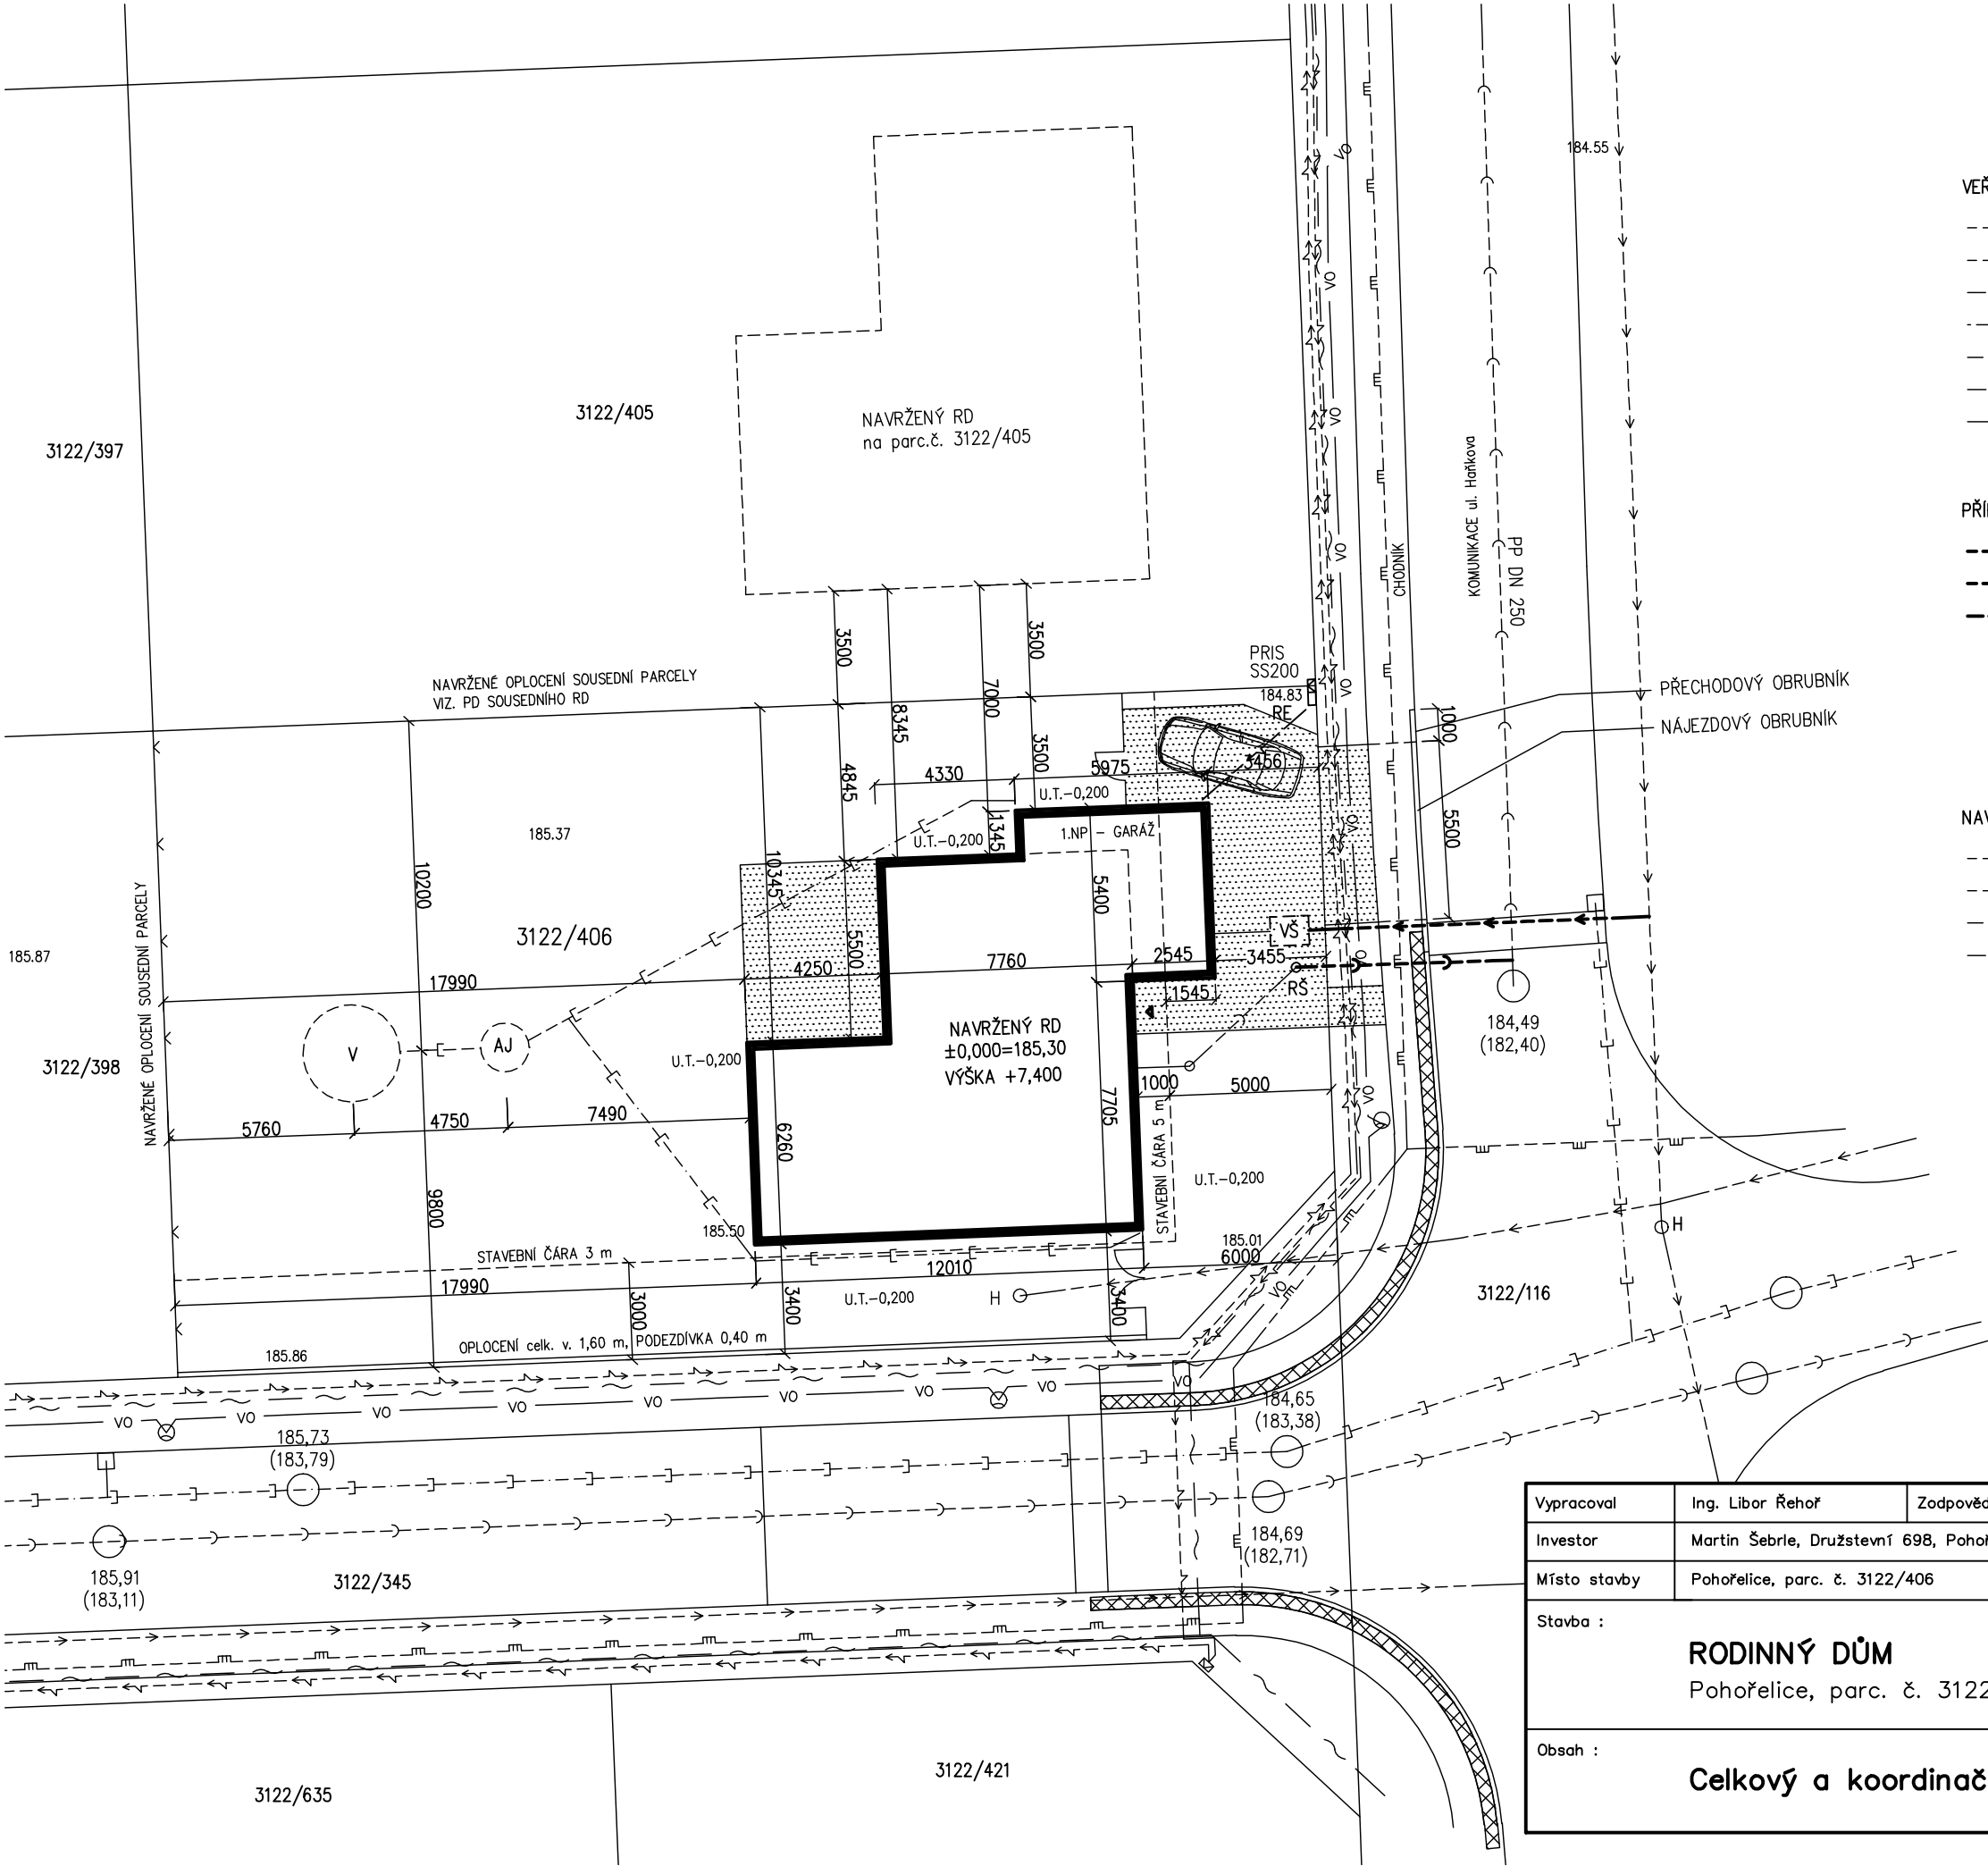

VEŘEJNÉ INŽ. SÍTĚ

VODOVOD

SPLAŠKOVÁ KANALIZACE

DEŠŤOVÁ KANALIZACE

STL PLYNOVOD

ZEMNÍ KABEL NN

TELEKOMUNIKAČNÍ KABEL

KABEL VEŘEJNÉHO OSVĚTLENÍ

PŘÍPOJKY NA INŽ. SÍTĚ

VODOVODNÍ PŘÍPOJKA HDPE d32

PŘÍPOJKA SPLAŠKOVÉ KANALIZACE KG DN 150

PŘÍPOJKA NN ZEMNÍ KABEL

VŠ

VODOMĚRNÁ ŠACHTA

RŠ

REVIZNÍ ŠACHTA SPLAŠKOVÉ KANALIZACE

RE

ELEKTROMĚROVÝ ROZVADĚČ

NAVRŽENÉ INŽ. SÍTĚ NA POZEMKU INVESTORA

VODOVOD HDPE d32

SPLAŠKOVÁ KANALIZACE DN 150

ZEMNÍ KABEL NN

DEŠŤOVÁ KANALIZACE DN 150

AJ

AKUMULAČNÍ JÍMKA DEŠŤOVÝCH VOD

V

VSÁK DEŠŤOVÝCH VOD

DLÁŽDĚNÁ PLOCHA

Vypracoval	Ing. Libor Řehoř	Zodpovědný projektant	Ing. Libor Řehoř	I N G . L I B O R Ř E H O Ř projektová činnost v oboru pozemních staveb 664 34 Moravské Knínice 60 Tel. 541230795 , 606123298	
Investor	Martin Šebřle, Družstevní 698, Pohořelice				
Místo stavby	Pohořelice, parc. č. 3122/406				
Stavba : RODINNÝ DŮM Pohořelice, parc. č. 3122/406				Formát	A3
				Datum	08/2017
				Stupeň	DOS
				Zakázka číslo	611-17
Obsah : Celkový a koordinační situační výkres				Měřítko :	Číslo výkresu :
				1:200	C.2 , C.3