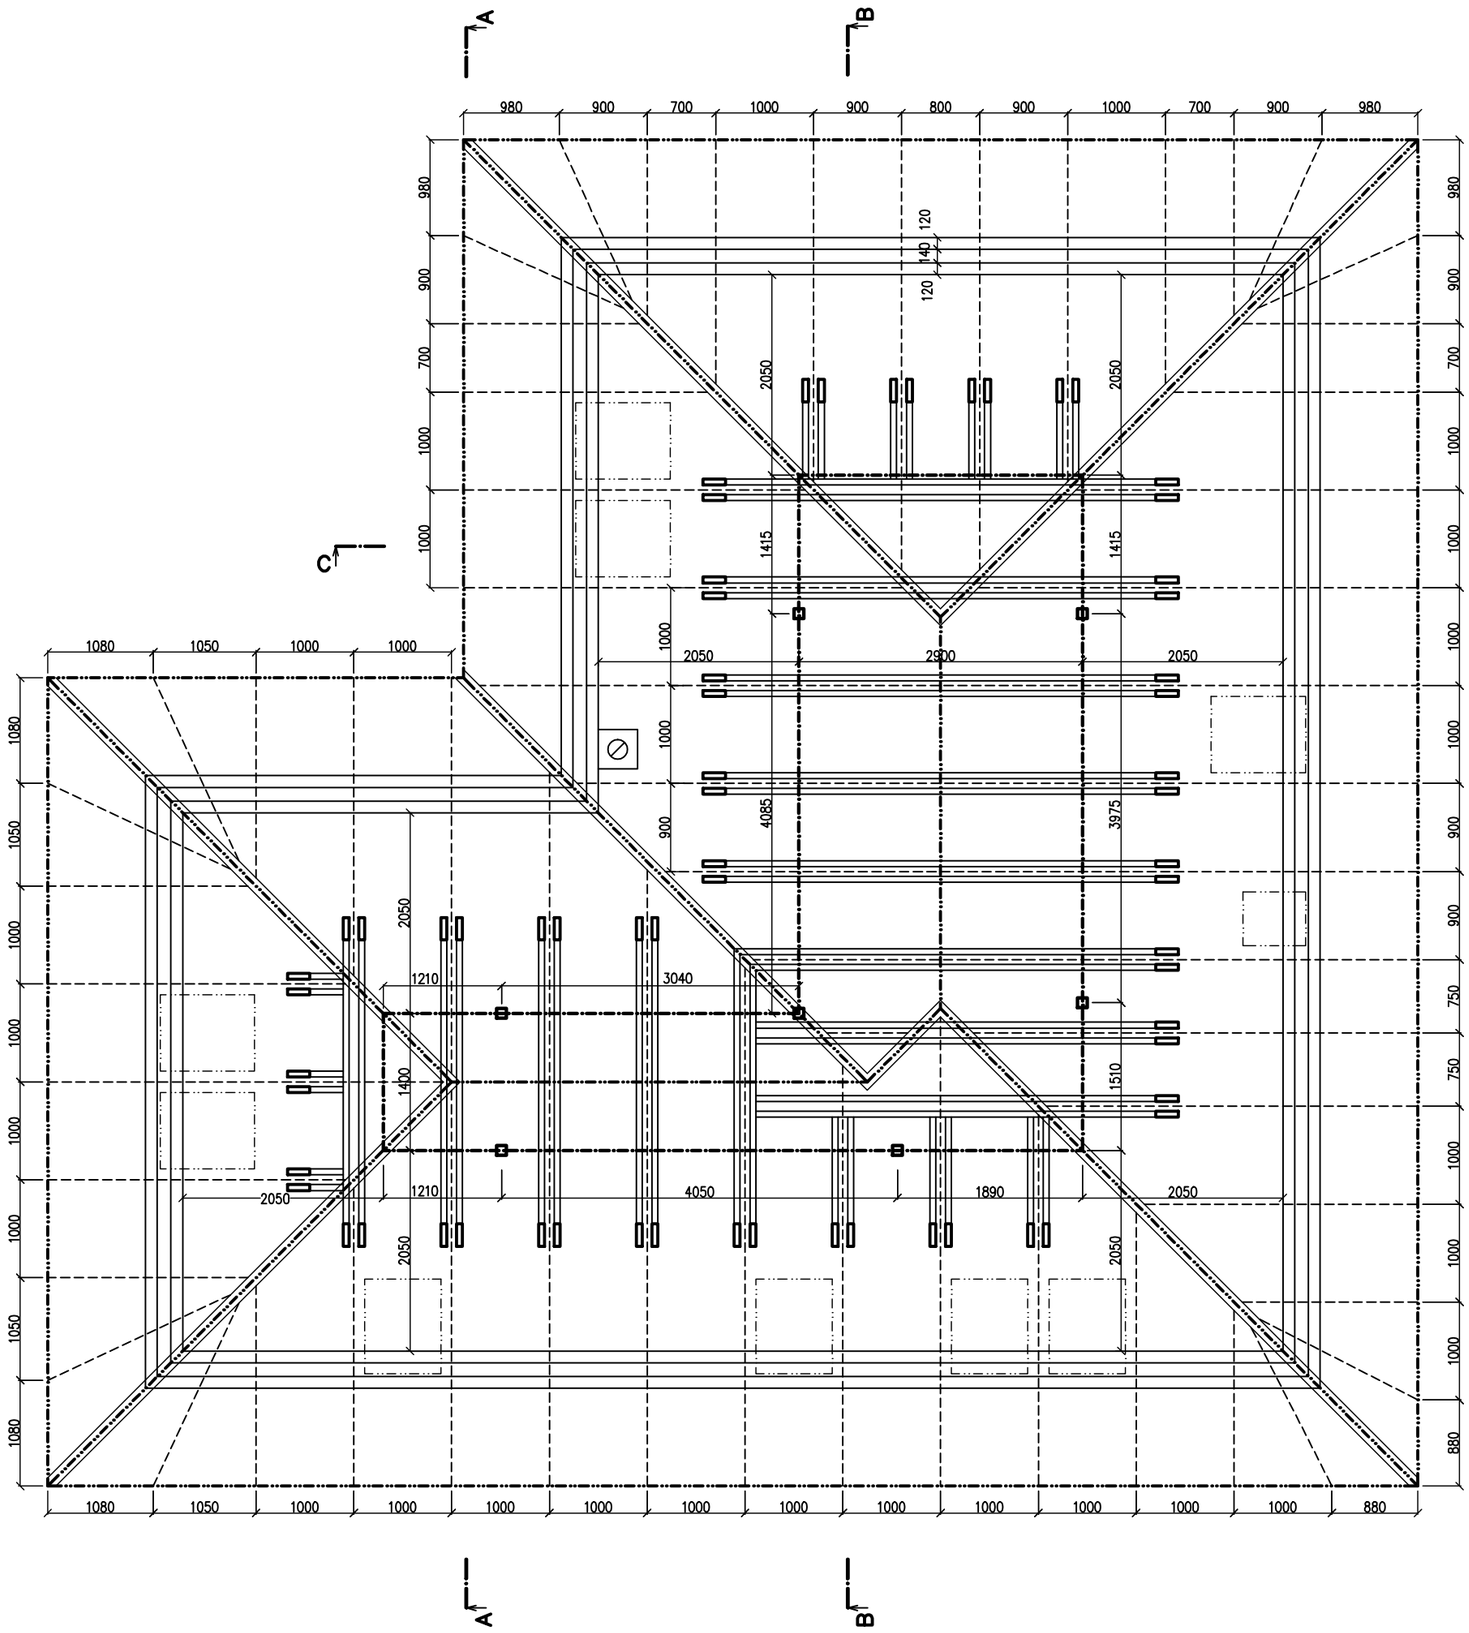

KROKEV 100/180 mm
NÁROŽNÍ A ÚŽLABNÍ KROKEV 120/180 mm
KLEŠTINA 60/160 mm
POZEDNICE 140/120 mm

Vypracoval	Ing. Libor Řehoř	Zodpovědný projektant	Ing. Libor Řehoř	ING. LIBOR ŘEHOŘ projektová činnost v oboru pozemních staveb 664 34 Moravské Knínice 60 Tel. 541230795 , 606123298
Investor	Martin Šebrle, Družstevní 698, Pohořelice			
Místo stavby	Pohořelice, parc. č. 3122/406			
Stavba :	**RODINNÝ DŮM** Pohořelice, parc. č. 3122/406			Formát: A3 Datum: 08/2017 Stupeň: DOS Zakázka číslo: 611–17
Obsah :	**Krov**			Měřítko : 1:50 Číslo výkresu : 5