


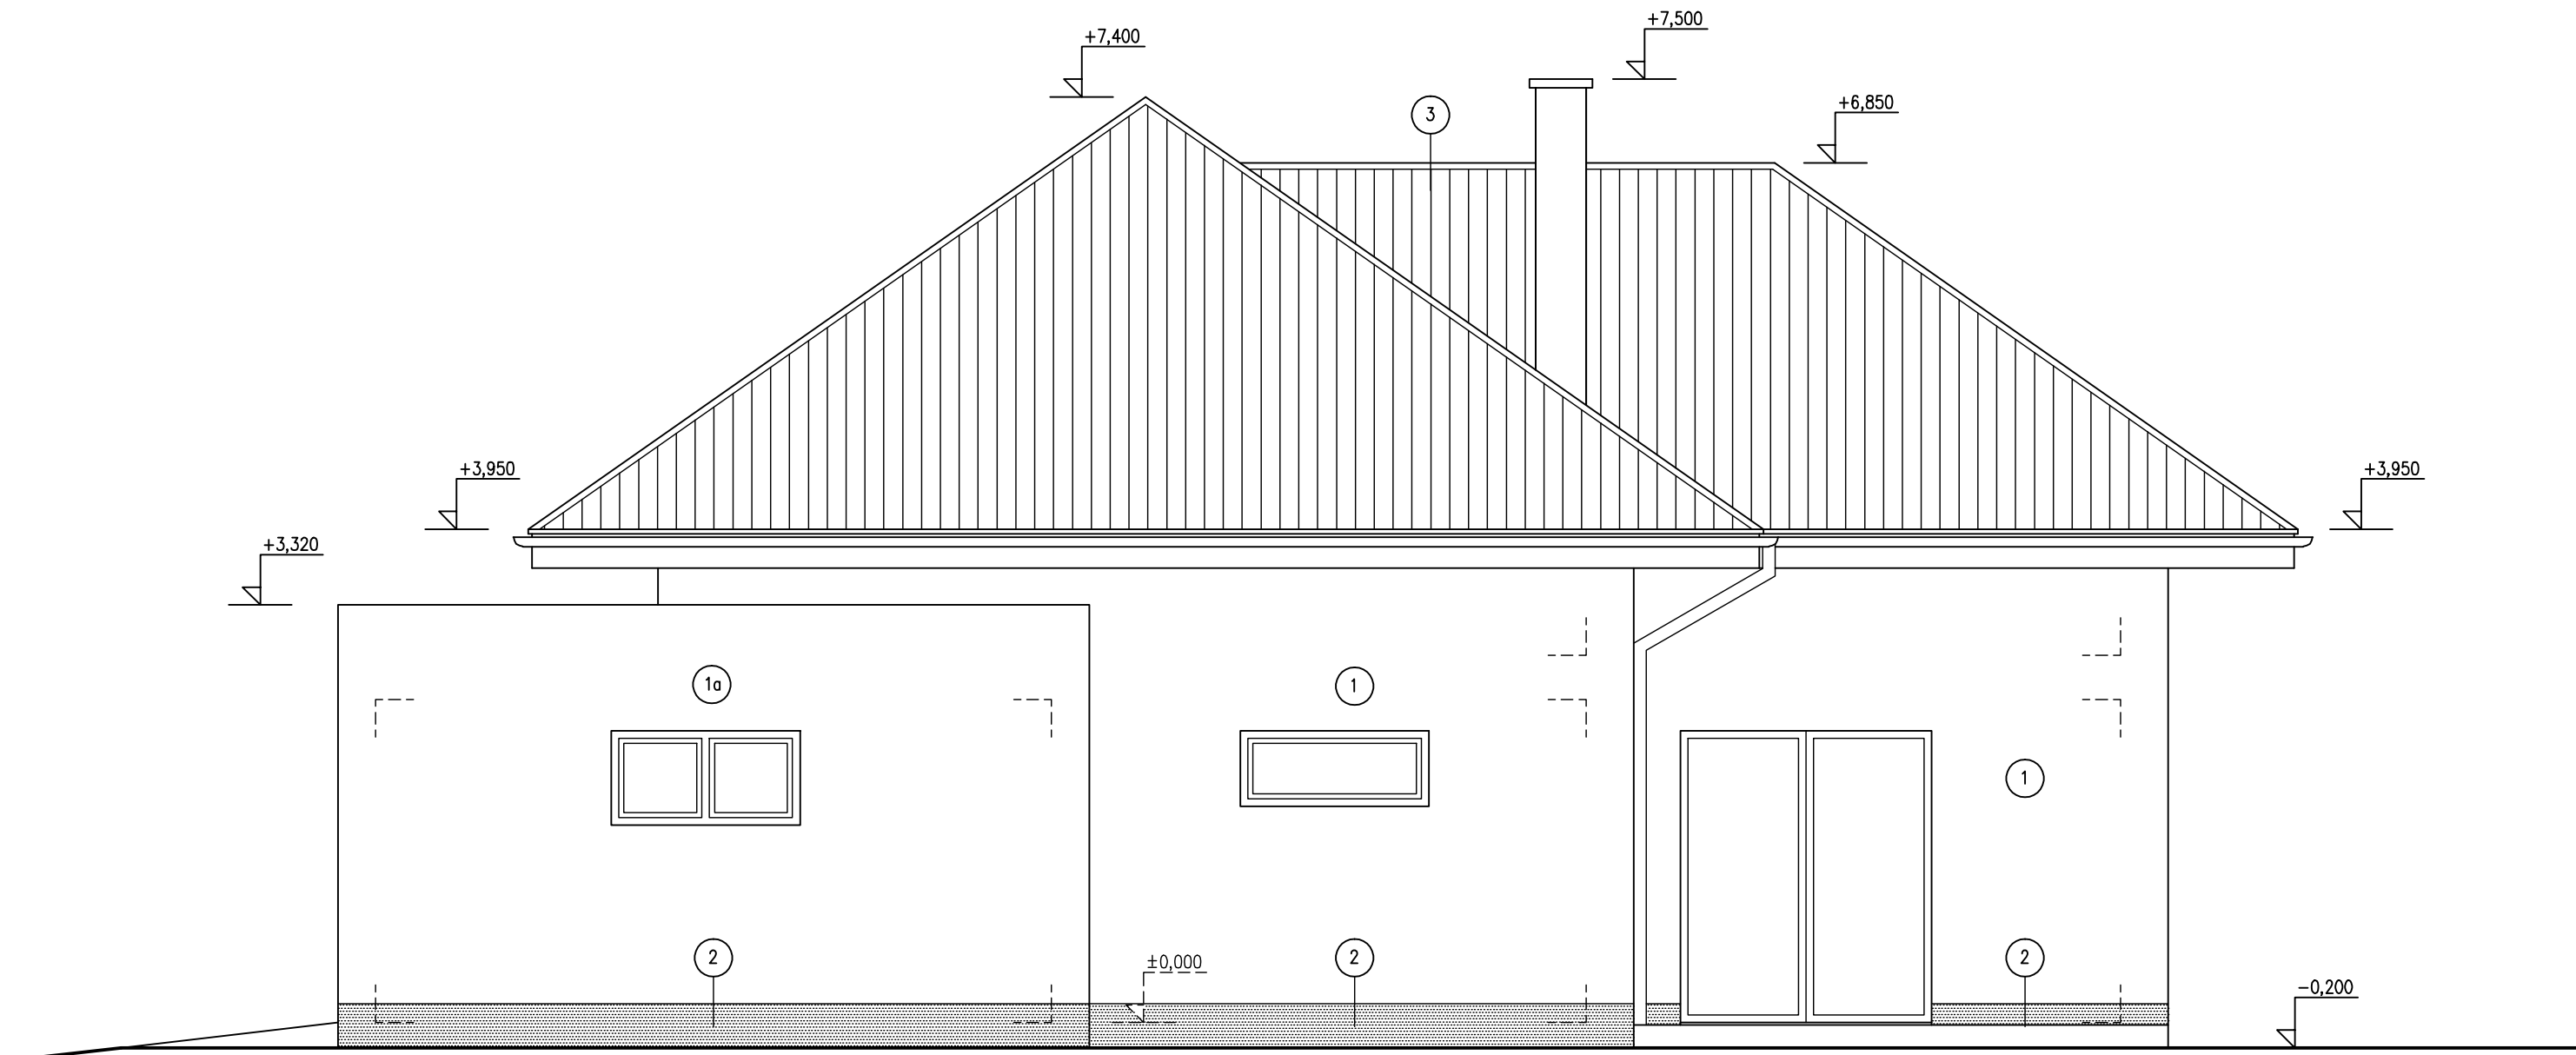

- 1 PASTOVITÁ FASÁDNÍ OMÍTKA BAUMIT SVĚTLÝ ODSŤÍN
- 1a PASTOVITÁ FASÁDNÍ OMÍTKA BAUMIT TMAVŠÍ ODSŤÍN
- 2 LÍCOVÉ PÁSKY TERCA, ALTER. SOKLOVÁ OMÍTKA MARMOLIT
- 3 STŘEŠNÍ TAŠKY

Vypracoval	Ing. Libor Řehoř	Zodpovědný projektant	Ing. Libor Řehoř	I N G . L I B O R Ř E H O Ř projektová činnost v oboru pozemních staveb 664 34 Moravské Knínice 60 Tel. 541230795 , 606123298	
Investor	Martin Šebrle, Družstevní 698, Pohořelice				
Místo stavby	Pohořelice, parc. č. 3122/406				
Stavba : RODINNÝ DŮM Pohořelice, parc. č. 3122/406				Formát	A3
				Datum	08/2017
				Stupeň	DOS
				Zakázka číslo	611-17
Obsah : Pohled severní				Měřítko :	Číslo výkresu :
				1: 50	11