


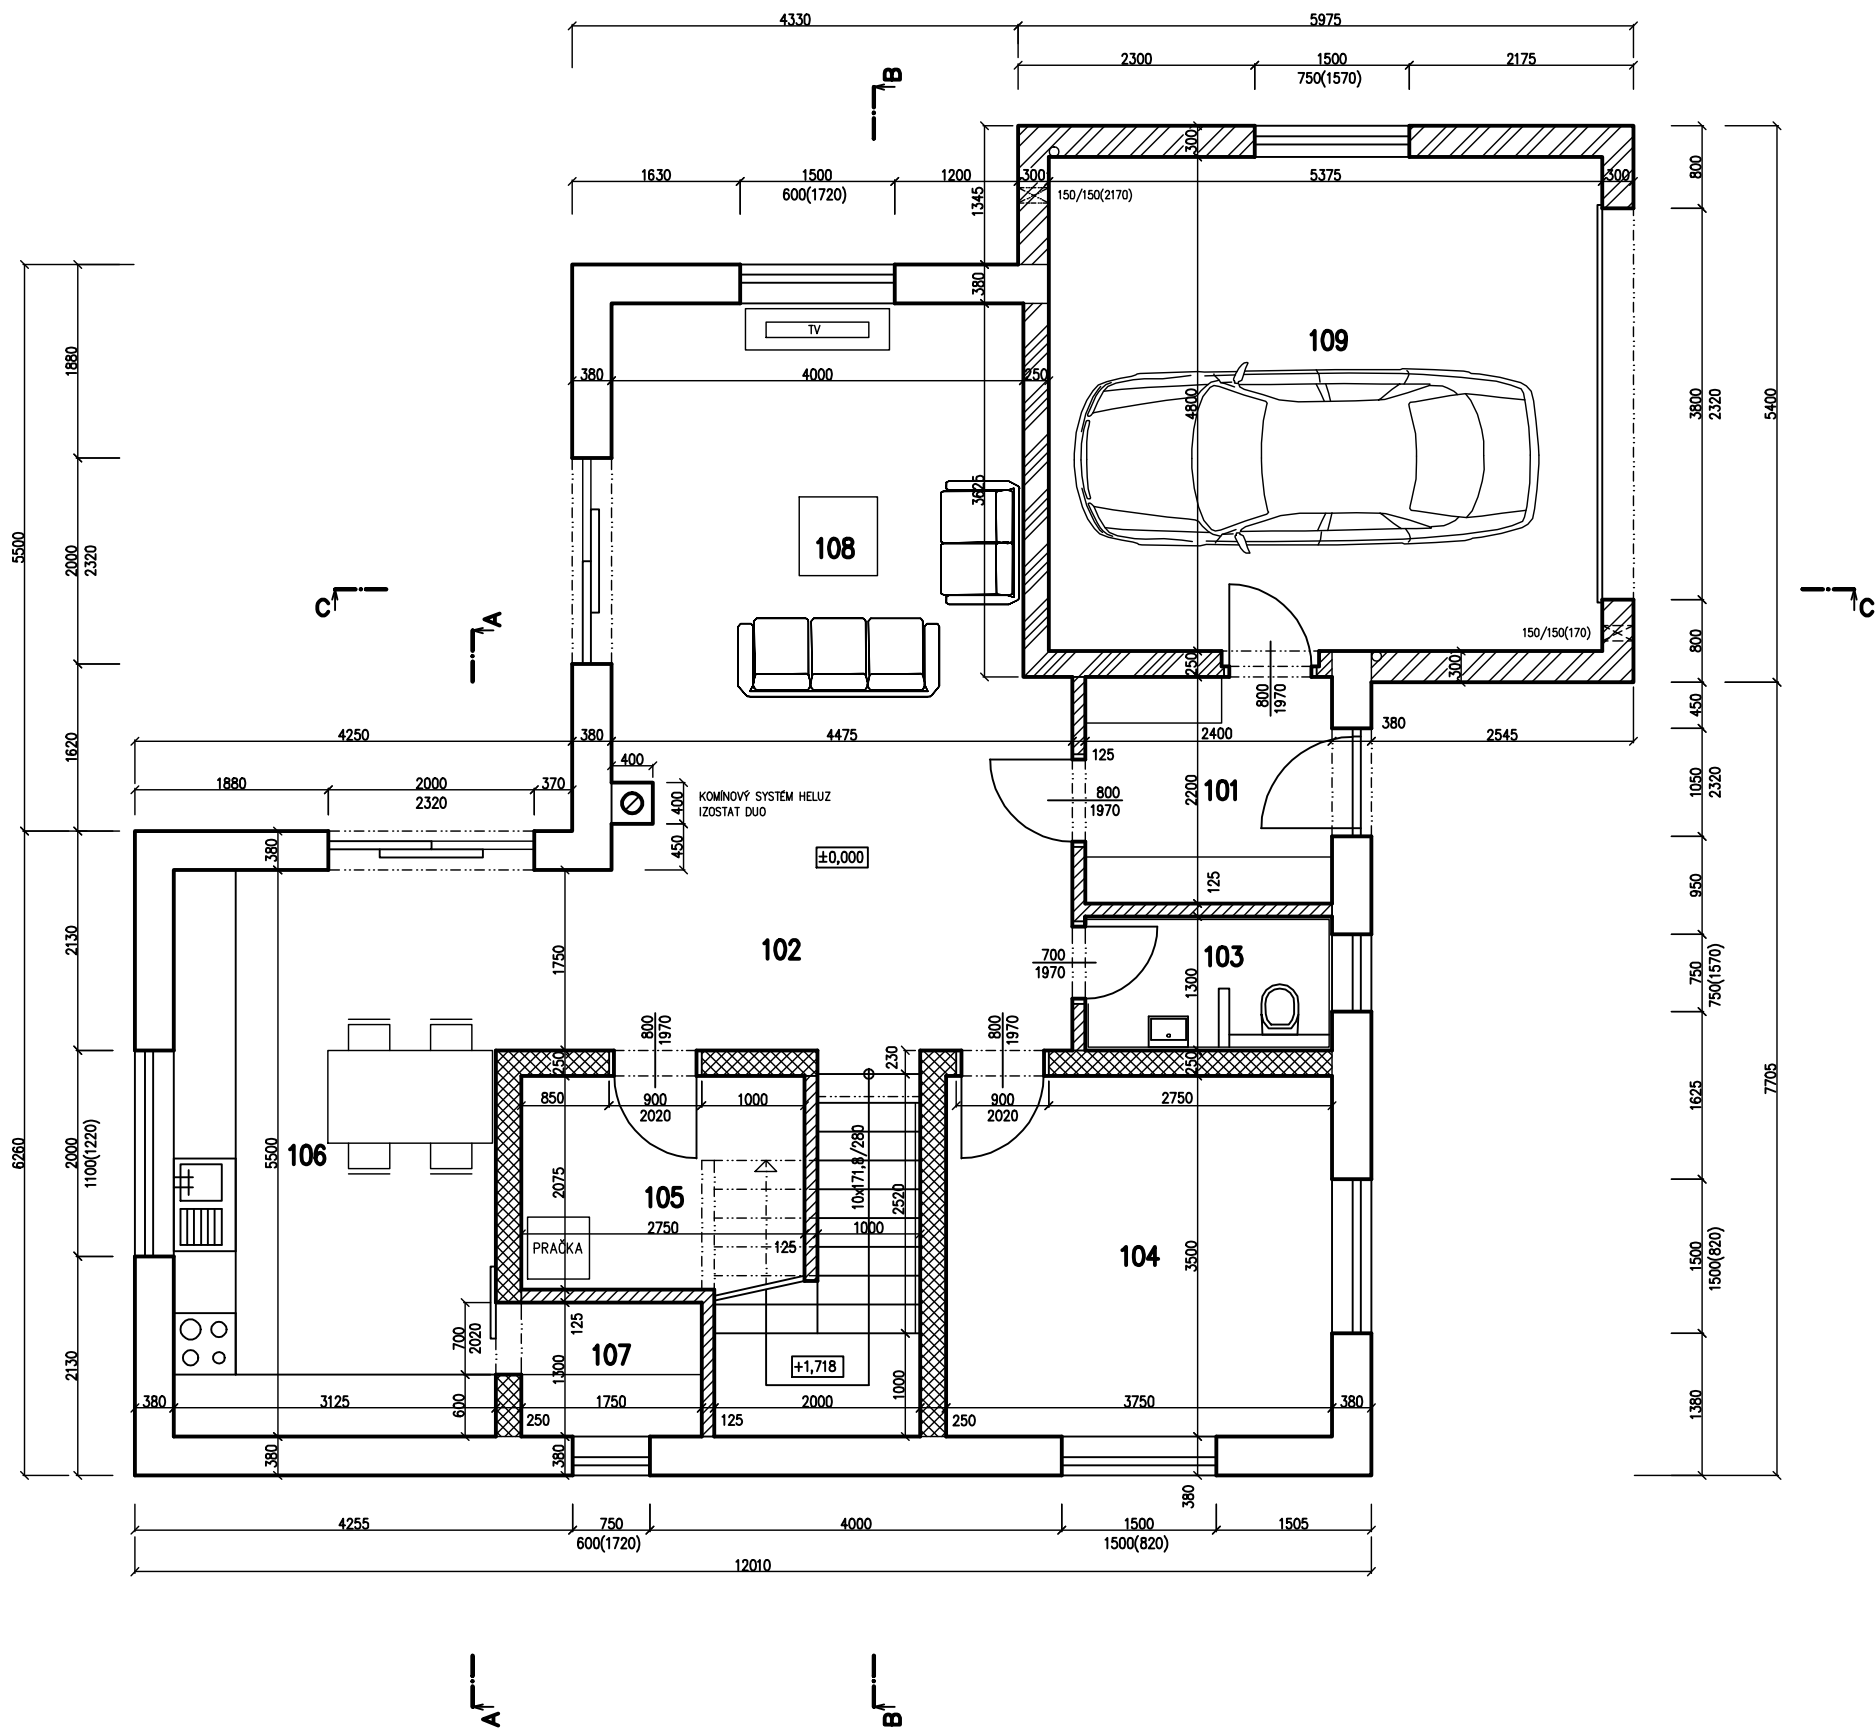

OZN.	MÍSTNOST	M2	PODLAHA	ZVL. ÚPRAVA POVRCHŮ
101	ZÁDVEŘI	5.48	KERAMICKÁ DLAŽBA	
102	KOMUNIKAČNÍ PROSTOR	15.20	MARMOLEUM	
103	WC	3.12	KERAMICKÁ DLAŽBA	KERAMICKÝ OBKLAD
104	PRACOVNA	13.12	MARMOLEUM	
105	TECHNICKÁ MÍSTNOST	5.71	KERAMICKÁ DLAŽBA	KERAMICKÝ OBKLAD ZA PRAČKOU
106	KUCHYNĚ	17.51	MARMOLEUM	
107	SPIŽ	2.45	MARMOLEUM	
108	OBÝVACÍ POKOJ	18.01	MARMOLEUM	
109	GARÁŽ	25.80	STĚRKA	

- POROTHERM 38 T PROFI NA MALTU PRO TENKÉ SPÁRY
- POROTHERM 30 T PROFI NA MALTU PRO TENKÉ SPÁRY
- POROTHERM 24 PROFI NA MALTU PRO TENKÉ SPÁRY
- HELUZ FAMILY 25 BROUŠENÁ NA MALTU PRO TENKÉ SPÁRY
- POROTHERM 11,5 PROFI NA MALTU PRO TENKÉ SPÁRY

±0,000=185,30

Vypracoval	Ing. Libor Řehoř	Zodpovědný projektant	Ing. Libor Řehoř	ING. LIBOR ŘEHOR projektová činnost v oboru pozemních staveb 664 34 Moravské Knínice 60 Tel. 541230795 , 606123298	
Investor	Martin Šebrie, Družstevní 698, Pohořelice				
Místo stavby	Pohořelice, parc. č. 3122/406				
Stavba : RODINNÝ DŮM Pohořelice, parc. č. 3122/406				Formát	A2
				Datum	08/2017
				Stupeň	DOS
				Zakázka číslo	611-17
				Obsah :	
Půdorys 1.NP				1:50	3