


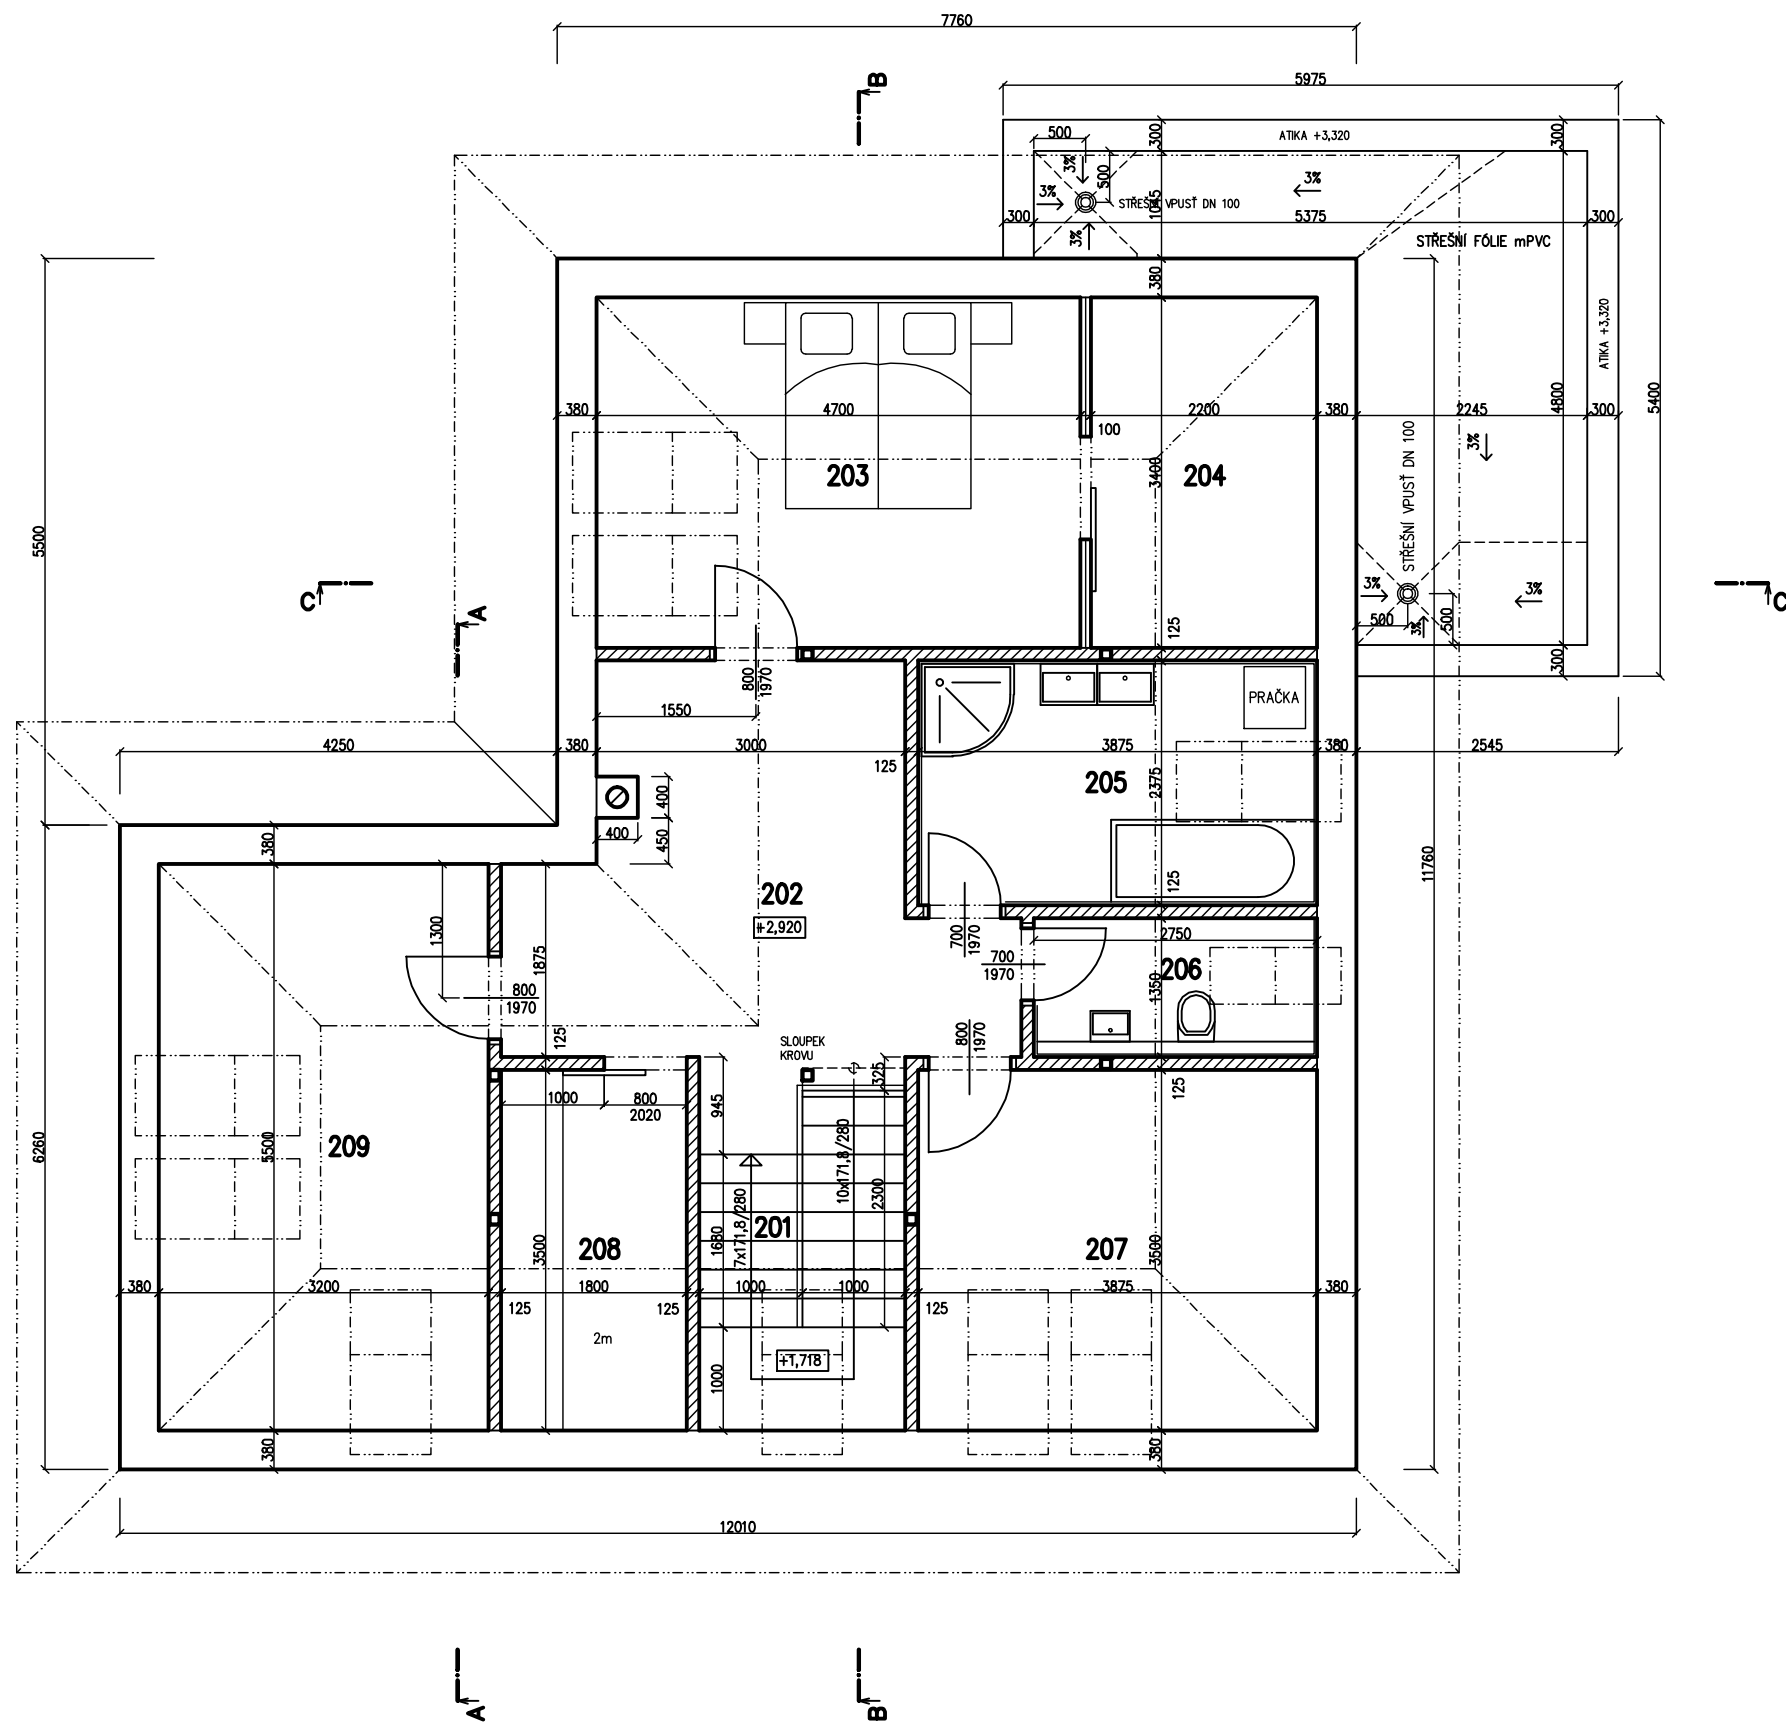

OZN.	MÍSTNOST	M2	PODLAHA	ZVL. ÚPRAVA POVRCHŮ
201	SCHODIŠTĚ	6.20	DŘEVĚNÝ OBKLAD	
202	CHODBA	15.91	MARMOLEUM	
203	LOŽNICE	15.98	MARMOLEUM	
204	ŠATNA	7.48	MARMOLEUM	
205	KOUPELNA	9.20	KERAMICKÁ DLAŽBA	KERAMICKÝ OBKLAD
206	WC	3.71	KERAMICKÁ DLAŽBA	KERAMICKÝ OBKLAD
207	DĚTSKÝ POKOJ	13.56	MARMOLEUM	
208	ŠATNA	6.30	MARMOLEUM	
209	DĚTSKÝ POKOJ	17.60	MARMOLEUM	

-  POROTHERM 38 T PROFI NA MALTU PRO TENKÉ SPÁRY
-  POROTHERM 11,5 Profi NA MALTU PRO TENKÉ SPÁRY
-  SÁDROKARTONOVÁ PŘÍČKA

Vypracoval	Ing. Libor Řehoř	Zodpovědný projektant	Ing. Libor Řehoř	ING. LIBOR ŘEHOR projektová činnost v oboru pozemních staveb 664 34 Moravské Knínice 60 Tel. 541230795 , 606123298	
Investor	Martin Šebrie, Družstevní 698, Pohořelice				
Místo stavby	Pohořelice, parc. č. 3122/406				
Stavba : RODINNÝ DŮM Pohořelice, parc. č. 3122/406				Formát	A2
				Datum	08/2017
				Stupeň	DOS
				Zakázka číslo	611-17
Obsah : Pádorys 2.NP				Měřítko :	Číslo výkresu :
				1:50	4