


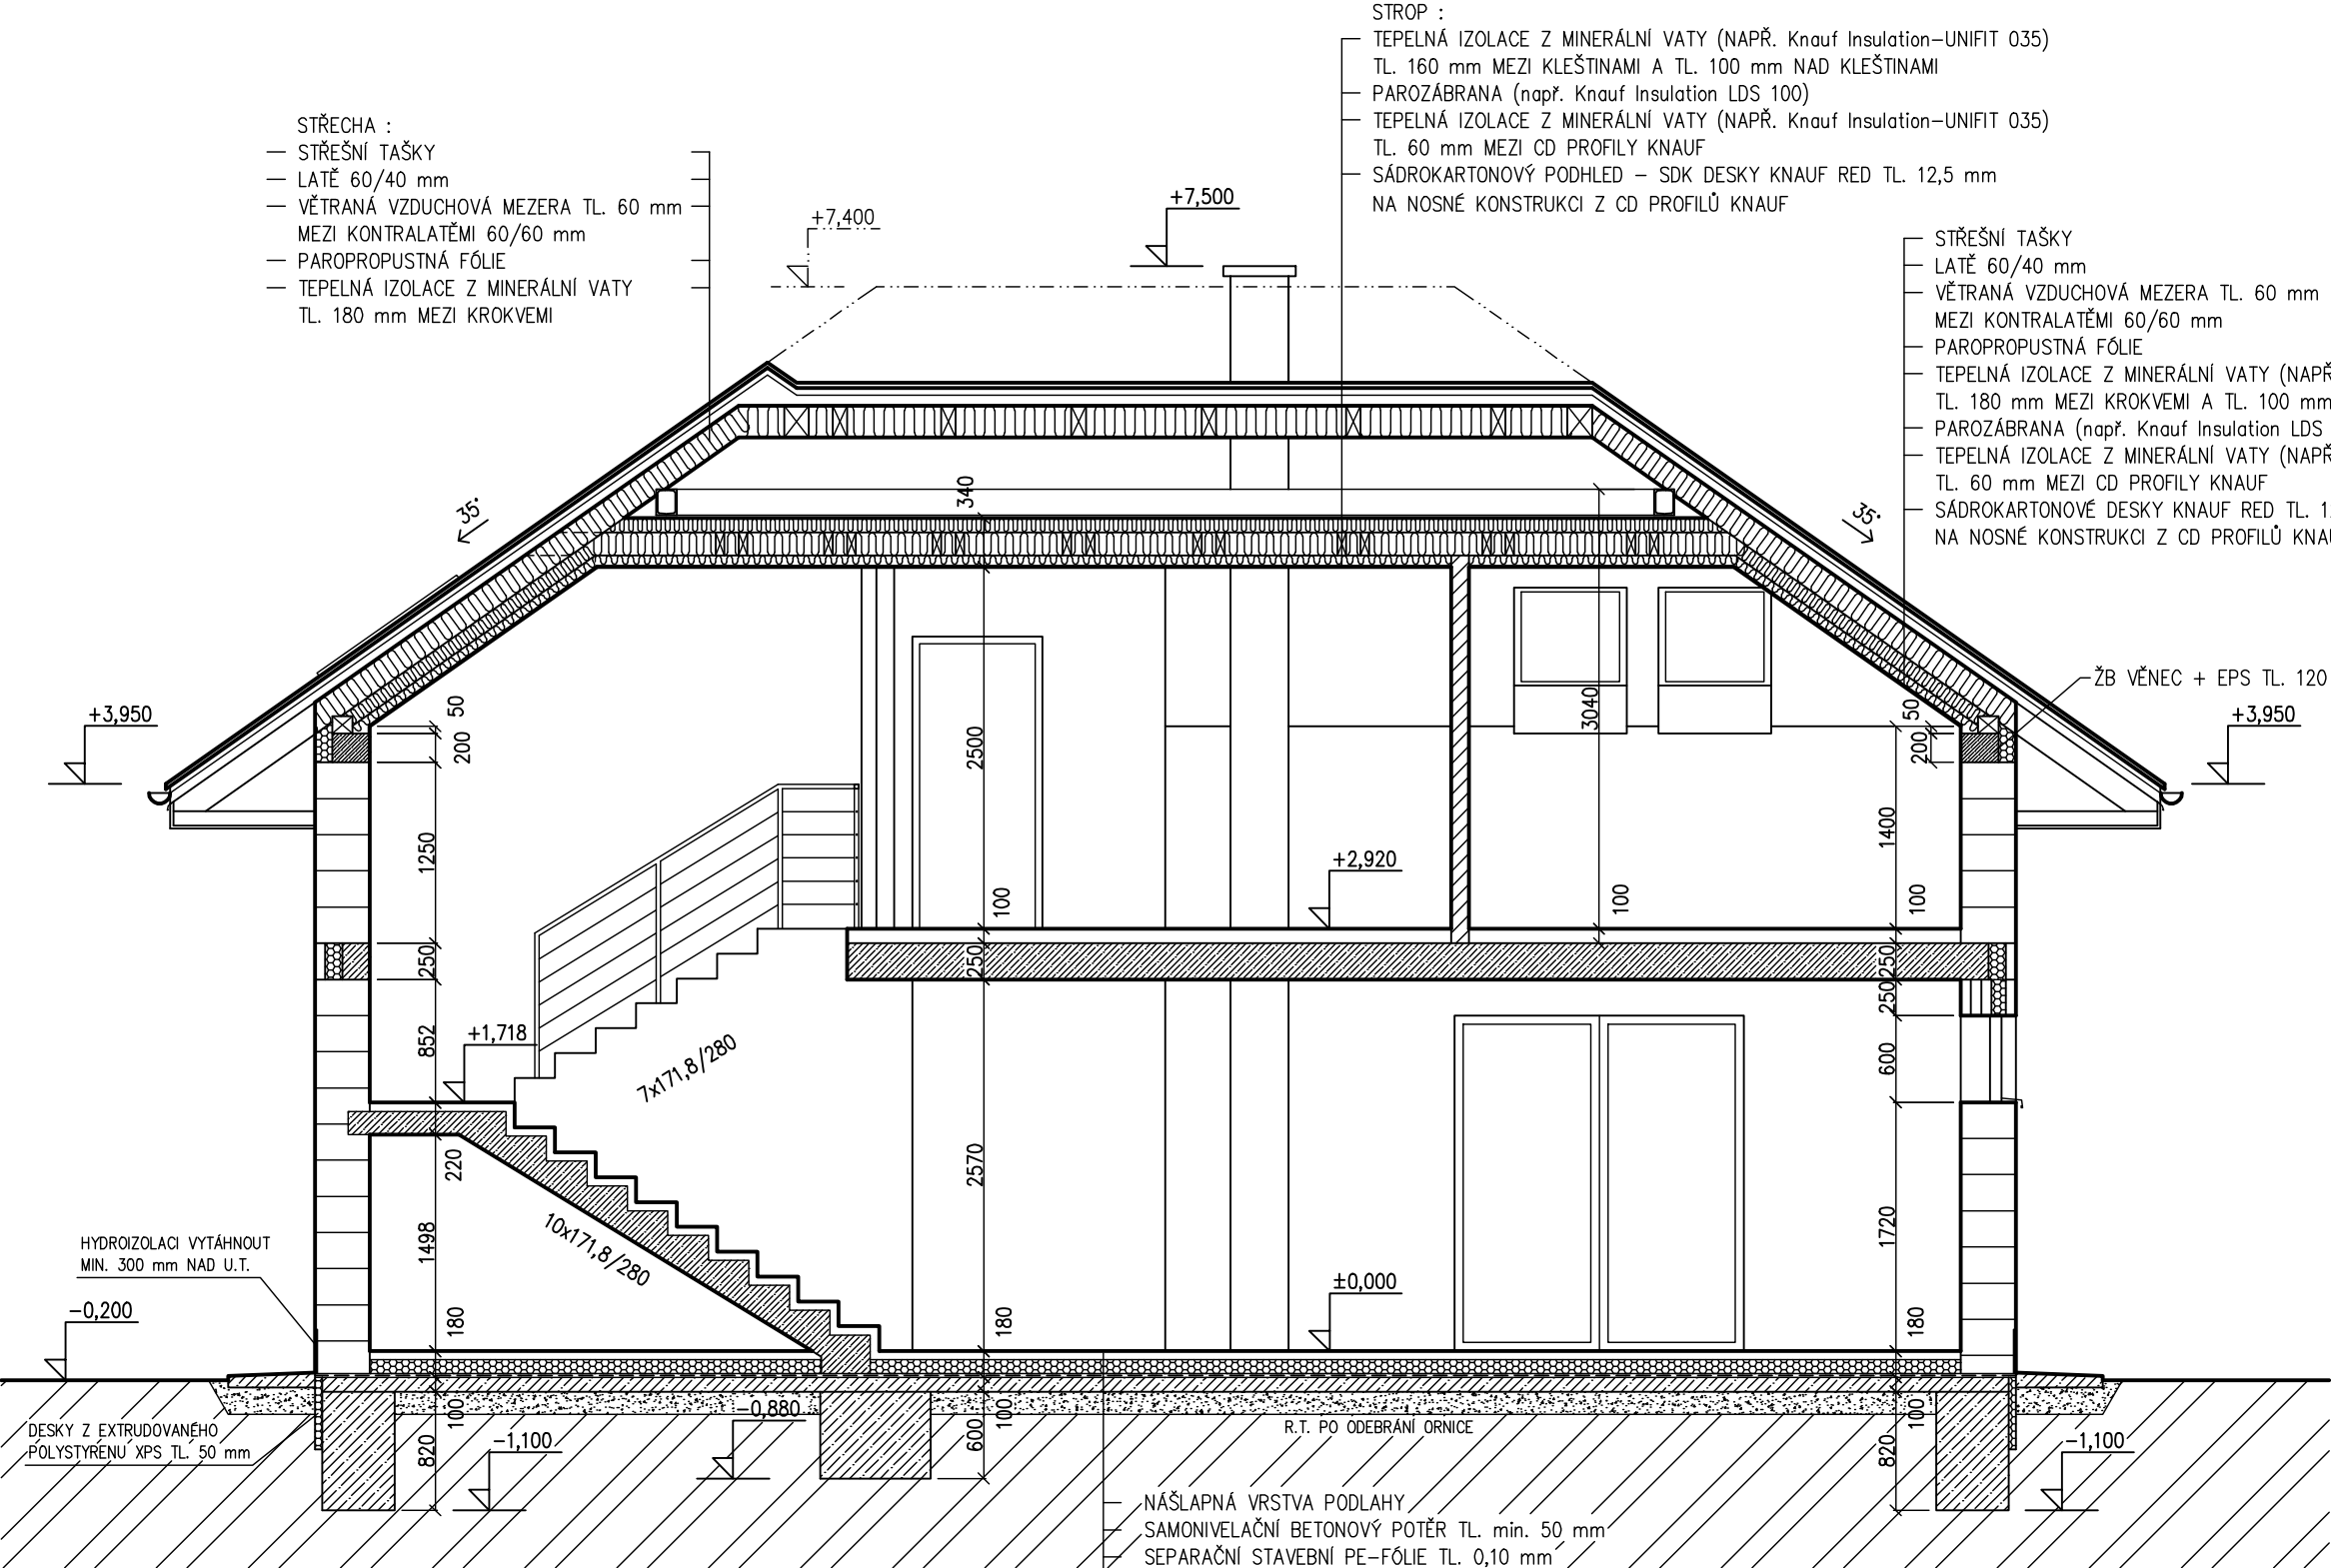

- NÁŠLAPNÁ VRSTVA PODLAHY
- SAMONIVELAČNÍ BETONOVÝ POTĚR TL. min. 50 mm
- SEPARAČNÍ STAVEBNÍ PE–FÓLIE TL. 0,10 mm
- PODLAHOVÝ POLYSTYREN EPS 150 TL. 120 mm (60+60 mm)
- 1x ASFALTOVÝ PÁS MODIFIKOVANÝ – NATAVIT
- PENETRAČNÍ NÁTĚR
- BETON C16/20 VYZTUŽENÝ OCELOVOU SVAŘOVANOU SÍTÍ 6/100 x 6/100 mm, TL. 100 mm
- ZHUTNĚNÝ NÁSYP

Vypracoval	Ing. Libor Řehoř	Zodpovědný projektant	Ing. Libor Řehoř	I N G . L I B O R Ř E H O Ř projektová činnost v oboru pozemních staveb 664 34 Moravské Knínice 60 Tel. 541230795 , 606123298	
Investor	Martin Šebrle, Družstevní 698, Pohořelice				
Místo stavby	Pohořelice, parc. č. 3122/406				
Stavba : RODINNÝ DŮM Pohořelice, parc. č. 3122/406				Formát	A3
				Datum	08/2017
				Stupeň	DOS
				Zakázka číslo	611–17
Obsah : Řez B–B				Měřítko :	Číslo výkresu :
				1:50	8