


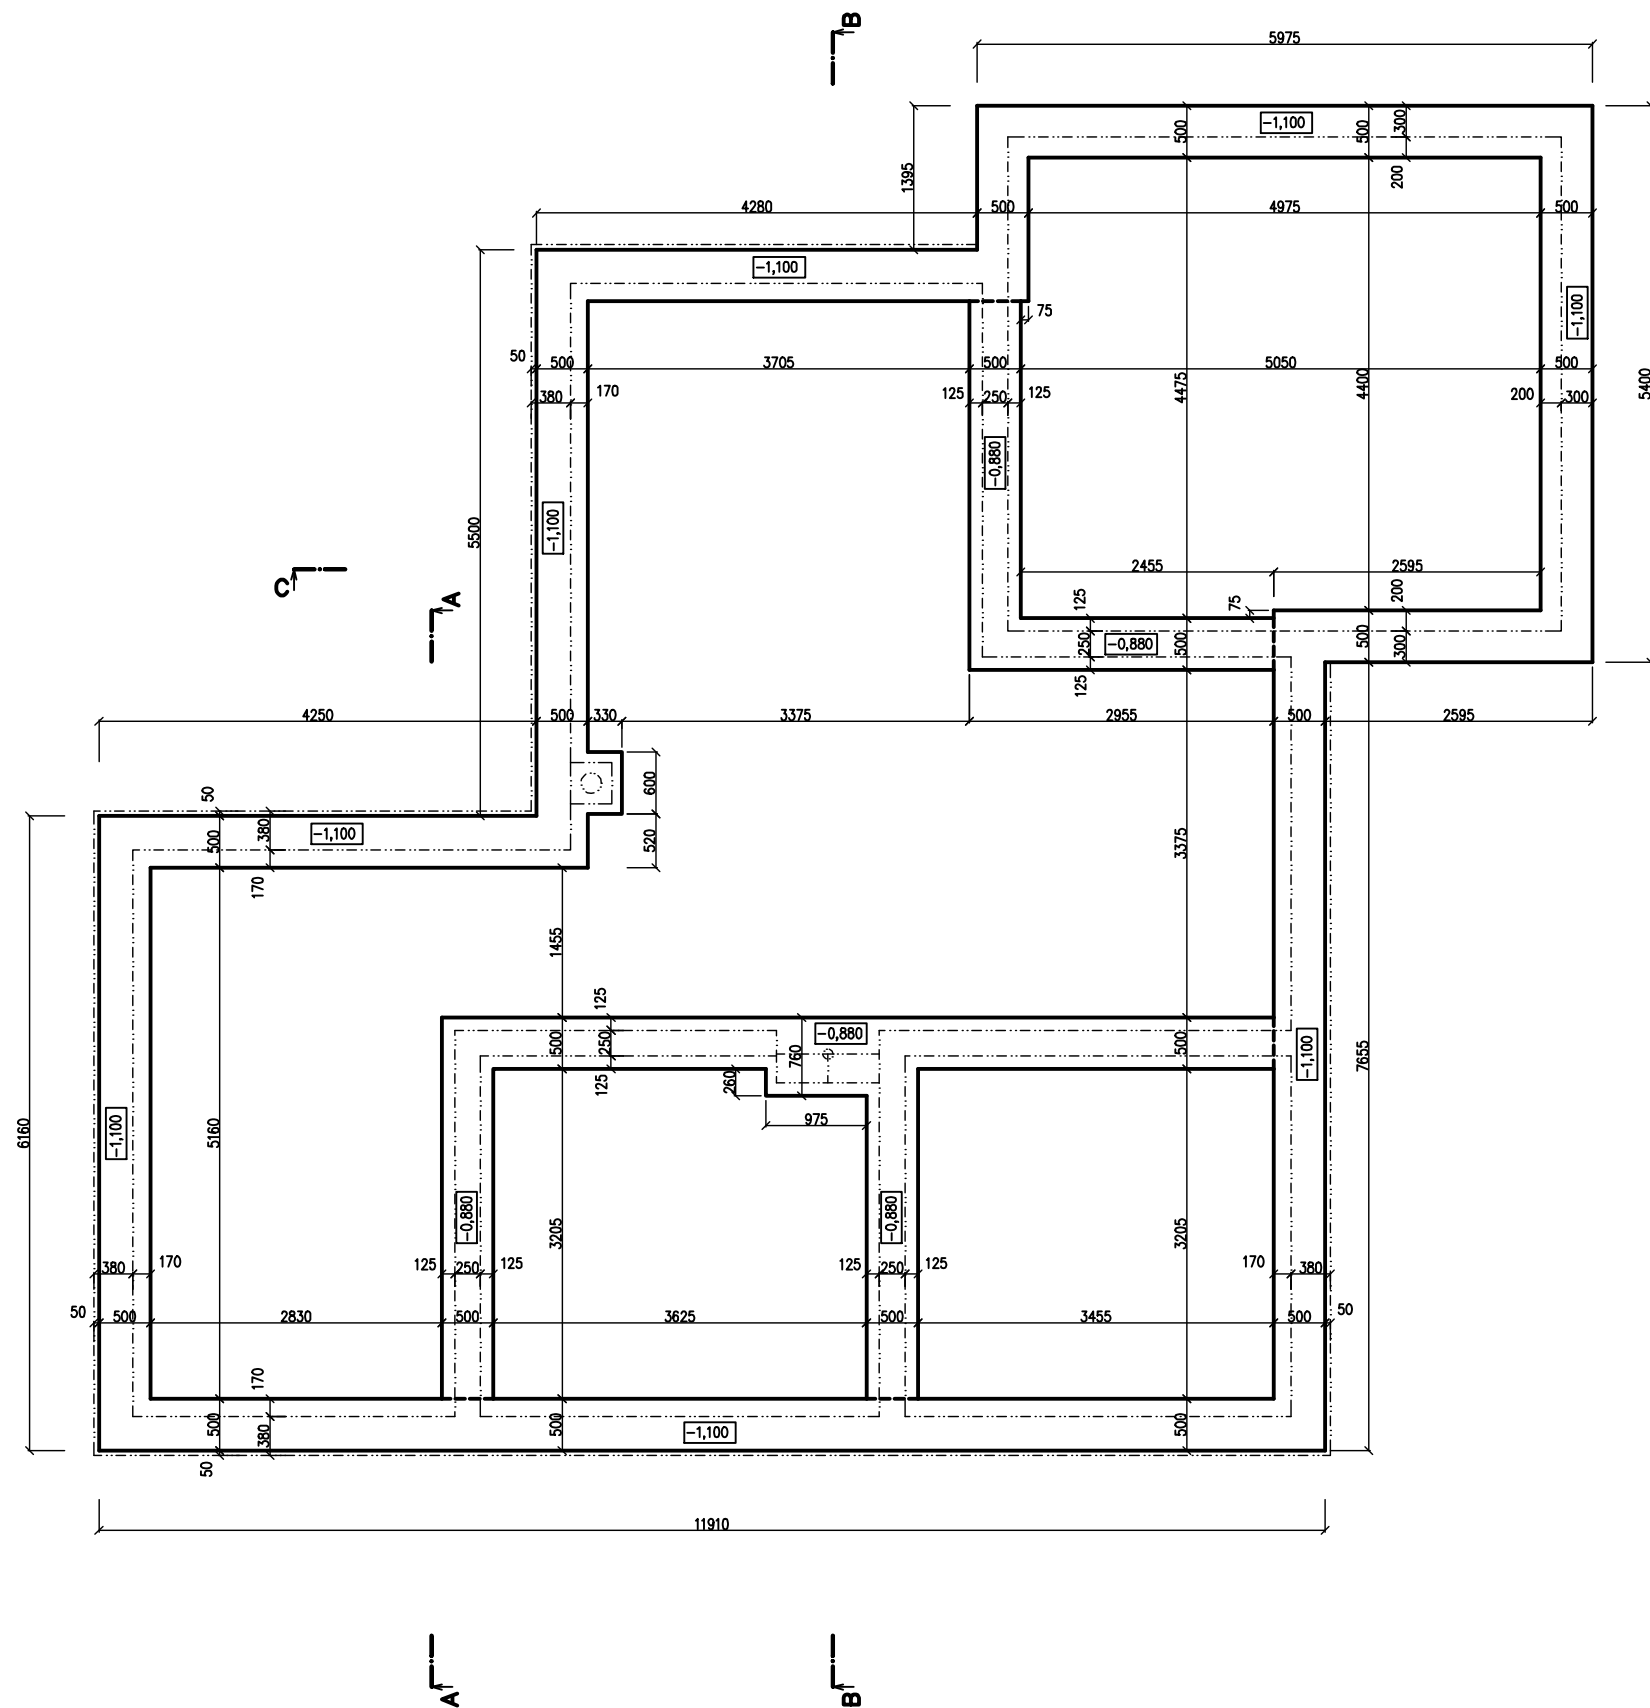

ZÁKLADOVÉ PASY – BETON C 16/20
ZÁKLADOVÁ SPÁRA OBVODOVÝCH ZDÍ BUDE V HLOUBCE MIN. 900 mm POD UPRAVENÝM TERÉNEM
V ZÁKLADECH BUDOU VYNECHÁNY PROSTUPY ZTI
PŘI BETONAŽI ZÁKLADŮ BUDE ULOŽEN UZEMŇOVACÍ PÁSEK HROMOSVODU
PO PROVEDENÍ VÝKOPŮ ZÁKLADOVÝCH PASŮ BUDE PROJEKTANT DLE POTŘEBY PŘÍZVAN
K PROHLÍDCE ZÁKLADOVÉ SPÁRY, V PŘÍPADĚ ZJIŠTĚNÍ DOSUD NEZNAMÝCH SKUTEČNOSTÍ
BUDE NAVRŽENO ODPOVÍDAJÍCÍ ŘEŠENÍ

±0,000=185,30

Vypracoval	Ing. Libor Řehoř	Zodpovědný projektant	Ing. Libor Řehoř	ING. LIBOR ŘEHOŘ projektová činnost v oboru pozemních staveb 664 34 Moravské Knínice 60 Tel. 541230795 , 606123298	
Investor	Martin Šebrie, Družstevní 698, Pohořelice				
Místo stavby	Pohořelice, parc. č. 3122/406				
Stavba : RODINNÝ DŮM Pohořelice, parc. č. 3122/406				Formát	A2
				Datum	08/2017
				Stupeň	D05
				Zakázka číslo	611-17
Obsah : Základy				Měřítko :	Číslo výkresu :
				1:50	2