


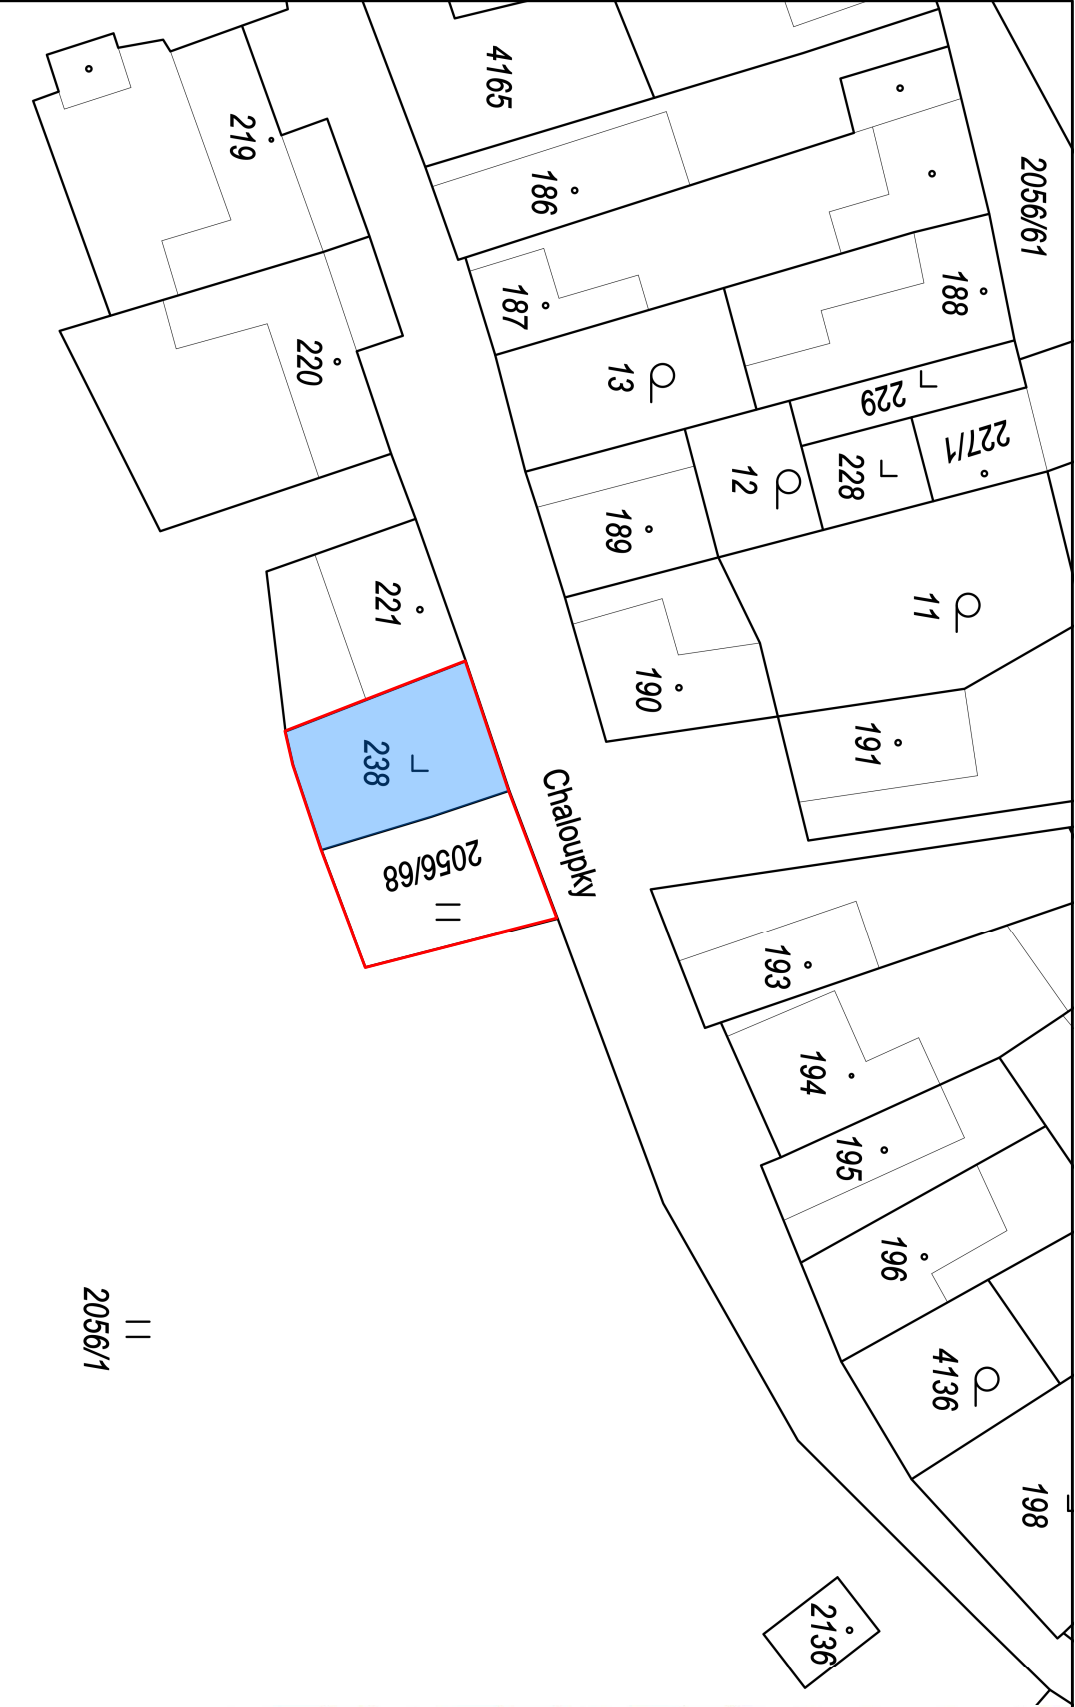

Informace o parcele - sousední parcely

Parcelní číslo:	2056/68
Obec:	Brankovice [592927]
Katastrální území:	Brankovice [609391]
Číslo LV:	875
Vyměra [m²]:	117

Rozbalit/zabalit vše


Brankovice, p. č. st. 238
Vlastnické právo
Of group s.r.o., Masná 458/106, Trnítá, 60200 Brno
Brankovice, p. č. 2056/1
Vlastnické právo
Městys Brankovice, Náměstí 101, 68333 Brankovice
Brankovice, p. č. 4101/1
Vlastnické právo
Městys Brankovice, Náměstí 101, 68333 Brankovice

Informace o parcele - sousední parcely

Parcelní číslo:	st. 238
Obec:	Brankovice [592927]
Katastrální území:	Brankovice [609391]
Číslo LV:	875
Vyměra [m²]:	93

Rozbalit/zabalit vše

Brankovice, p. č. st. 221
Vlastnické právo
Czech Hong Trade s.r.o., Korunní 2569/108, Vinohrady, 10100 Praha 10
Větvíčková Marie, č. p. 60, 41002 Slatina
Brankovice, p. č. 2056/1
Vlastnické právo
Městys Brankovice, Náměstí 101, 68333 Brankovice
Brankovice, p. č. 2056/68
Vlastnické právo
Of group s.r.o., Masná 458/106, Trnítá, 60200 Brno
Brankovice, p. č. 4101/1
Vlastnické právo
Městys Brankovice, Náměstí 101, 68333 Brankovice

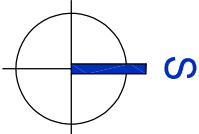

VŠEOBECNÉ ÚDAJE:

ŘEŠENÝ OBJEKT: NOVOSTAVBA RD NA P.Č. 238 A 2056/68 V BRANKOVICÍCH
KATASTRÁLNÍ ÚZEMÍ: BRANKOVICE (609 391)
STAVEBNÍ PARCELA SE SKLÁDÁ ZE DVOU POZEMKŮ: P.Č. 238 (ZASTAVĚNÁ PLOCHA A NÁDVORÍ = 93 m2), P.Č. 2056/68 (TRVALÝ TRAVNÍ POROST = 117 m2)
ZASTAVĚNÁ PLOCHA CELKEM: 193 + 117 = 210 m2
ZASTAVĚNÁ PLOCHA: 72,5 m2
ZASTAVĚNOST: 34,5% - POŽADAVEK V ÚJEMNÍM PLÁNU PRO OBLAST BR = max 35% = SPLNĚNO
NOVÉ ZPĚVNĚNÉ PLOCHY NA STAVEBNÍ PARCELE: 60 m2

TENTO VÝKRES JE DŮJEVNÍM VLASTNICTVÍM FIRMY STEB.CZ, NESMÍ BÝT KOPÍROVÁN A POSKYTNUT TŘETÍM OSOBAM BEZ SOUHLASU FIRMY STEB.CZ		Ing. Jerzy Stebel		web: www.steb.cz, email: info@steb.cz, tel: 776 101 340	PARÉ
VYPRACOVAL, AUTORIZOVANÁ OSOBA A ZODPOVĚDNÝ PROJEKTANT:		OF group s.r.o., Masná 458/106, 602 00 Brno - Trnítá			
OBJEDNATEL:		MÍSTO STAVBY: p.č. st. 238 a 2056/68, k.ú. Brankovice (609 391)		DATUM: 02/2022	
MÍSTO STAVBY:		MĚŘITKO: 1:500		FORMÁT: A3	
NÁZEV AKCE:		NÁZEV AKCE:		ČÍSLO ZAKÁZKY: ST1002	
NÁZEV AKCE:		NÁZEV AKCE:		REVIZE: 1	
Novostavba RD na p.č. 238 a 2056/68 v Brankovicích		Novostavba RD na p.č. 238 a 2056/68 v Brankovicích		SPECIFIKACE: DUS+DOS	
ČÁST: SO 01		NÁZEV VÝKRESU: SITUACE KATASTRÁLNÍ		ČÍSLO VÝKRESU: C.2	