


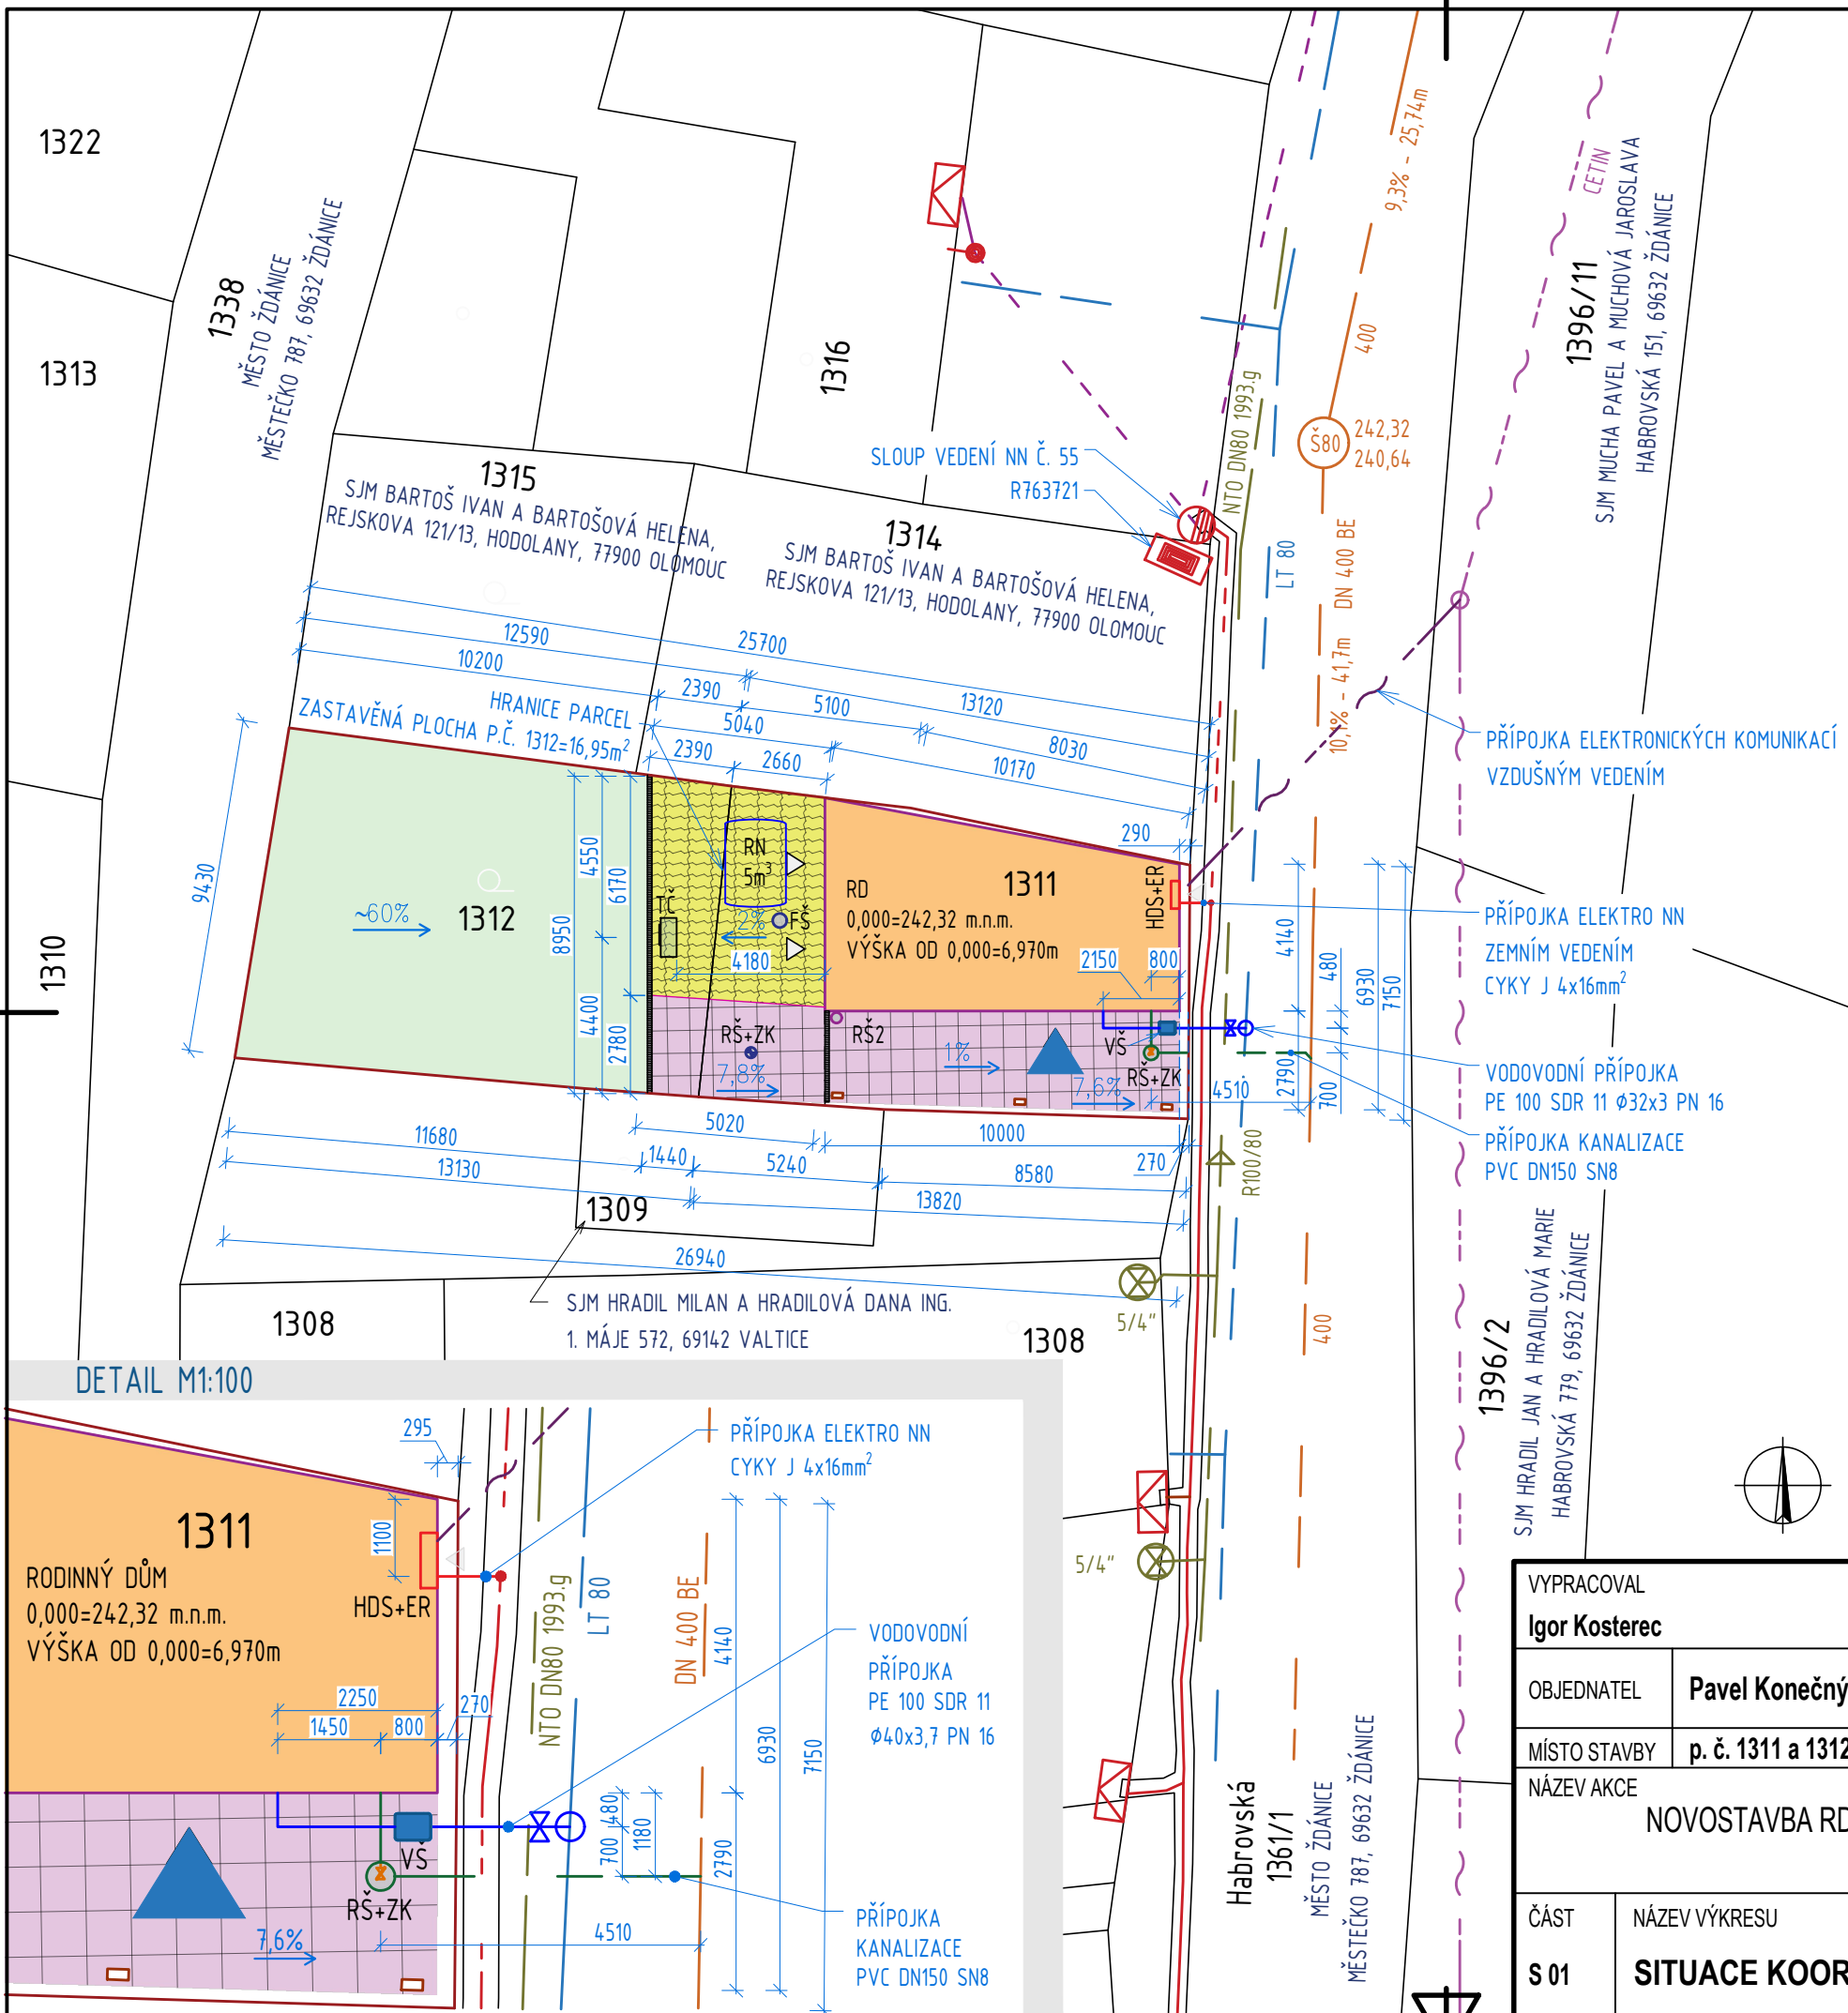

LEGENDA

- RODINNÝ DŮM
- PRŮJEZD
- TERASA
- ZELENÁ PLOCHA
- HRANICE POZEMKU STAVEBNÍKA
- VZDUŠNÉ VEDENÍ ELEKTRONICKÝCH KOMUNIKACÍ CETIN
- KANALIZAČNÍ ŘÁD JEDNOTNÉ KANALIZACE BETON. DN 400
- KANALIZAČNÍ PŘÍPOJKA SPOLEČNÉ KANALIZACE
- VODOVODNÍ ŘÁD , LITINOVÉ POTRUBÍ DN 80
- VODOVODNÍ PŘÍPOJKA PE 40x3,2 PE 80 SDR11
- PLYNOVODNÍ ŘÁD NÍZKOTLAKÝ
- PODZEMNÍ VEDENÍ NÍZKÉHO NAPĚTÍ
- VZDUŠNÉ VEDENÍ NÍZKÉHO NAPĚTÍ
- BETONOVÝ SLOUP PRO VEDENÍ NN S UZEMNĚNÍM HLAVNÍHO VEDENÍ
- POJISTKOVÁ SKŘÍŇ NA SLOUPU VEDENÍ NN
- REVIZNÍ ŠACHTA KANALIZAČNÍ Č. 80 S VÝŠKOVOU KÓTOU POKLOPU A DNA
- VODOMĚRNÁ ŠACHTA MODULO 1 (1V)
- UZÁVĚR SE ZEMNÍ SOUPRAVOU NA PŘÍPOJCE VODOVODU
- TEPELNÉ ČERPADLO VZDUCH - VODA
- LINIOVÉ ODVODNĚNÍ
- RETEČNÍ NÁDRŽ 5m³ S ŘÍZENÝM ODTOKEM MAX. 2l/sec.
- REVIZNÍ ŠACHTA
- REVIZNÍ ŠACHTA SE ZPĚTNOU ARMATUROU
- FILTRAČNÍ ŠACHTA
- ELEKTROMĚROVÝ ROZVADĚČ S POJISTKOVOU SKŘÍŇÍ

VYPRACOVAL Igor Kosterec		ZODPOVĚDNÝ PROJEKTANT Ing. Jerzy Stebel, ČKAIT č. 1006841	
OBJEDNATEL	Pavel Konečný, č. p. 242, 69636 Násedlovice		
MÍSTO STAVBY	p. č. 1311 a 1312, k. ú. Ždánice (794961)		
NÁZEV AKCE NOVOSTAVBA RD NA P.Č. 1311 A 1312, ŽDÁNICE			
ČÁST	NÁZEV VÝKRESU		
S 01	SITUACE KOORDINAČNÍ		

 web: www.steb.cz, email: info@steb.cz, tel: 776 101 340		P A R É
DATUM	4/2022	
MĚŘÍTKO	1:200	
FORMÁT	A3	
ČÍSLO ZAKÁZKY	K22D01	
REVIZE	1	
SPECIFIKACE	DUS + DOS	
ČÍSLO VÝKRESU	C.3	