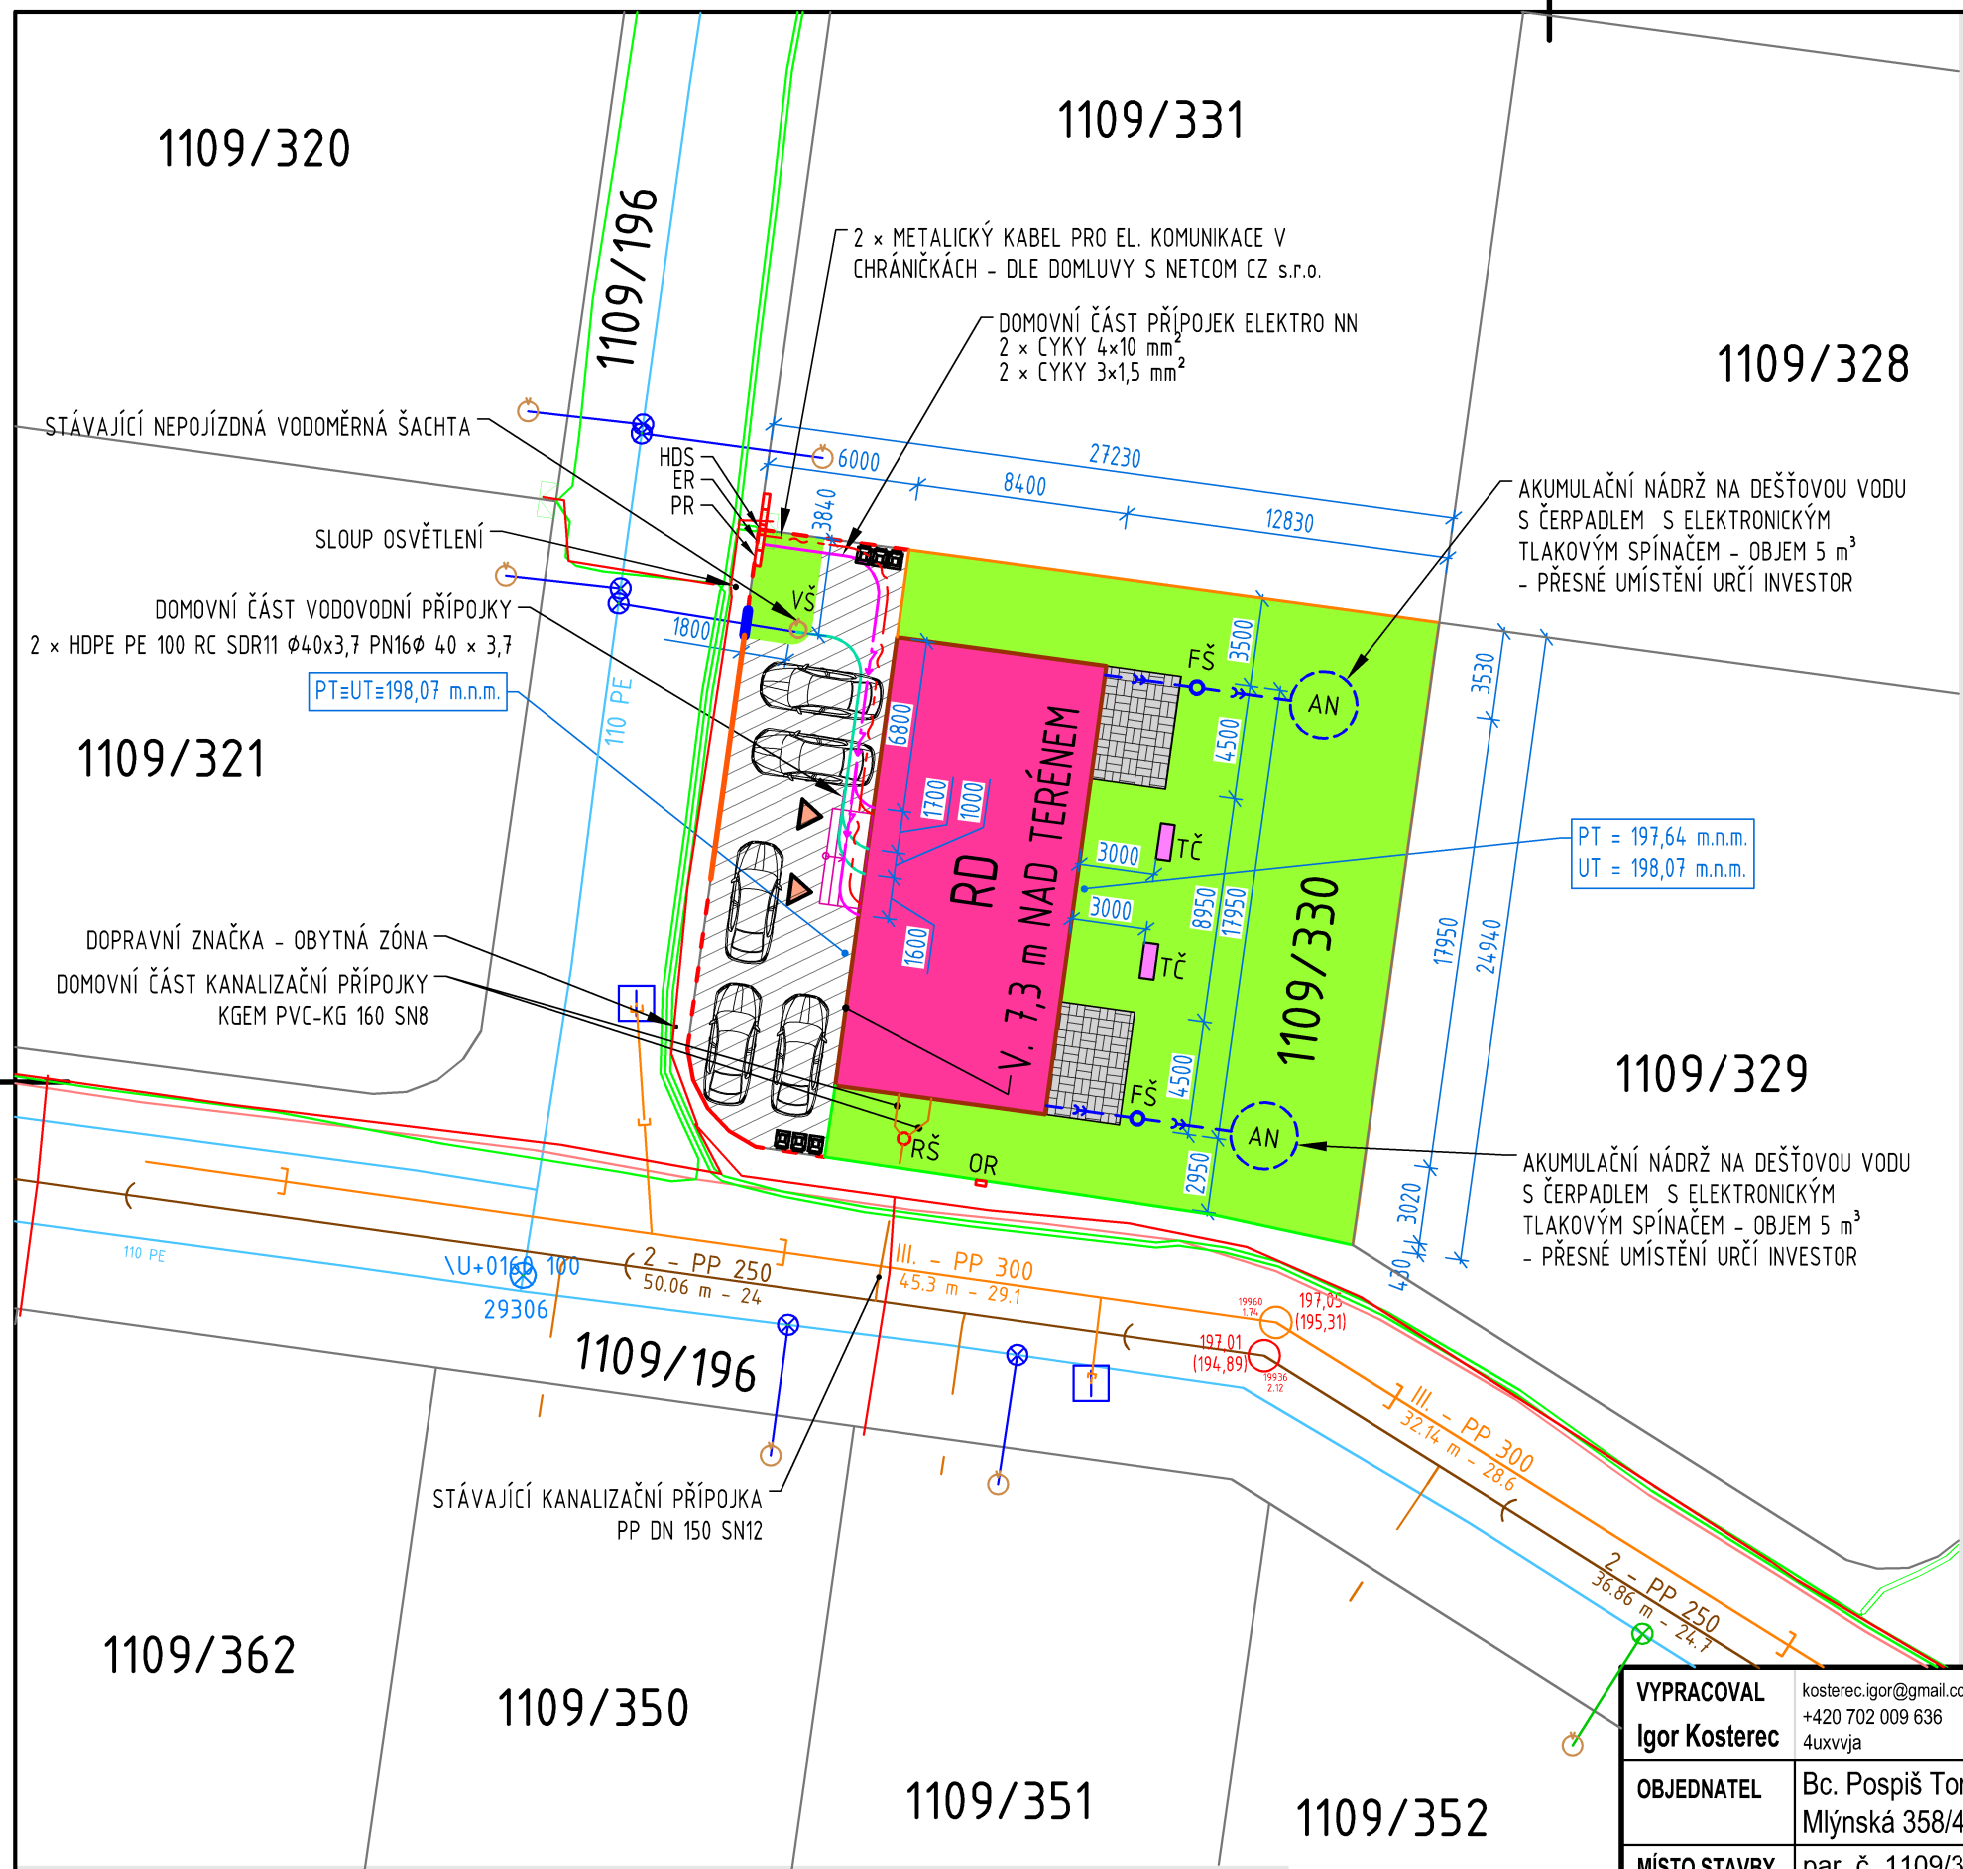

LEGENDA

- RODINNÝ DŮM / ZELENÁ PLOCHA
- ODSTAVNÁ A PARKOVACÍ STÁNÍ
- TERASA – BETONOVÁ DLAŽBA
- HRANICE POZEMKU STAVEBNÍKA – BEZ OPLOCENÍ
- OPLOCENÍ – POPLASTOVANÉ PLETIVO VÝŠKA MAX. 1,2 m
- OPLOCENÍ POPLASTOVANÉ PLETIVO VÝŠKY 1,2 – 2 m
- PODZEMNÍ VEDENÍ VYSOKÉHO NAPĚTÍ
- PODZEMNÍ VEDENÍ NÍZKÉHO NAPĚTÍ
- PODZEMNÍ VEDENÍ ELEKTR. KOMUNIKACÍ – OPTICKÝ KABEL
- PP 250 — KANALIZAČNÍ ŘÁD SPLAŠKOVÉ KANALIZACE
- PP 300 — KANALIZAČNÍ ŘÁD DEŠŤOVÉ KANALIZACE
- DOMOVNÍ DEŠŤOVÁ KANALIZACE KGEM PVC – KG 125 SN4
- 110 PE — VODOVODNÍ ŘÁD , POTRUBÍ PVC DN 110
- \U+0160 100 — ŠOUPĚ / UZÁVĚR Č. 100 NA VODOVODNÍM ŘÁDU
- VODOVODNÍ PŘÍPOJKA
- PŘÍPOJKA SPLAŠKOVÉ KANALIZACE
- PLYNOVODNÍ ŘÁD
- DOMOVNÍ ČÁST ELEKTRO PŘÍPOJKY NN
- DOMOVNÍ ČÁST VODOVODNÍ PŘÍPOJKY
- DOMOVNÍ ČÁST PŘÍPOJKY ELEKTRONICKÝCH KOMUNIKACÍ
- VŠ / AN — VODOMĚRNÁ ŠACHTA / AKUMULAČNÍ NÁDRŽ
- LINIOVÉ ODVODNĚNÍ
- TČ — TEPELNÉ ČERPADLO VZDUCH – VODA
- RŠ — REVIZNÍ ŠACHTA NA KANALIZAČNÍ PŘÍPOJCE
- FŠ — FILTRAČNÍ ŠACHTA
- STÁVAJÍCÍ PILÍŘ ELEKTRO – POJISTKOVÁ SKŘÍŇ
- HDS / ER — HLAVNÍ DOMOVNÍ SKŘÍŇ / ELEKTROMĚROVÝ ROZVADĚČ
- PR / OR — PLYNOMĚROVÝ ROZVADĚČ / ROZVADĚČ PRO OPTICKÝ KABEL
- NÁDOBY PRO UKLÁDÁNÍ KOMUNÁLNÍHO A TŘÍDĚNÉHO ODPADU
- NÁJEZDOVÝ OBRUBNÍK
- PŘECHODOVÝ OBRUBNÍK
- ULIČNÍ DEŠŤOVÁ VPUSŤ

SOUŘADNICOVÉ BODY STAVBY [mm]

1	Y: 587077513,51	X: 1195186810,22
2	Y: 587069192,29	X: 1195187957,98
3	Y: 587071644,93	X: 1195205739,63
4	Y: 587079966,15	X: 1195204591,87

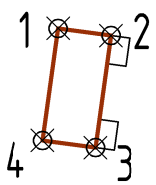

SEVER

0,000 = 198,47 m.n.m. BpV

VYPRACOVAL	Igor Kosterec	kosterec.igor@gmail.com +420 702 009 636 4uxvvja	ZODPOVĚDNÝ PROJEKTANT Ing. Jerzy Stebel, ČKAIT č. 1006841
OBJEDNATEL	Bc. Pospiš Tomáš Mlýnská 358/48, 691 46 Ladná		
MÍSTO STAVBY	par. č. 1109/330, k. ú. Velké Pavlovice [779245]		
NÁZEV AKCE	NOVOSTAVBA RD NA P. Č. 1109/330, VELKÉ PAVLOVICE		
ČÁST	S 01	NÁZEV VÝKRESU	SITUACE KOORDINAČNÍ

Steb.cz
web: www.steb.cz , email: info@steb.cz, tel: 776 101 340

PARÉ

DATUM	08/2023
MĚŘÍTKO	1:300
FORMÁT	A3
ČÍSLO ZAKÁZKY	K23S01
REVIZE	1
SPECIFIKACE	DUS+DOS
ČÍSLO VÝKRESU	C.3