


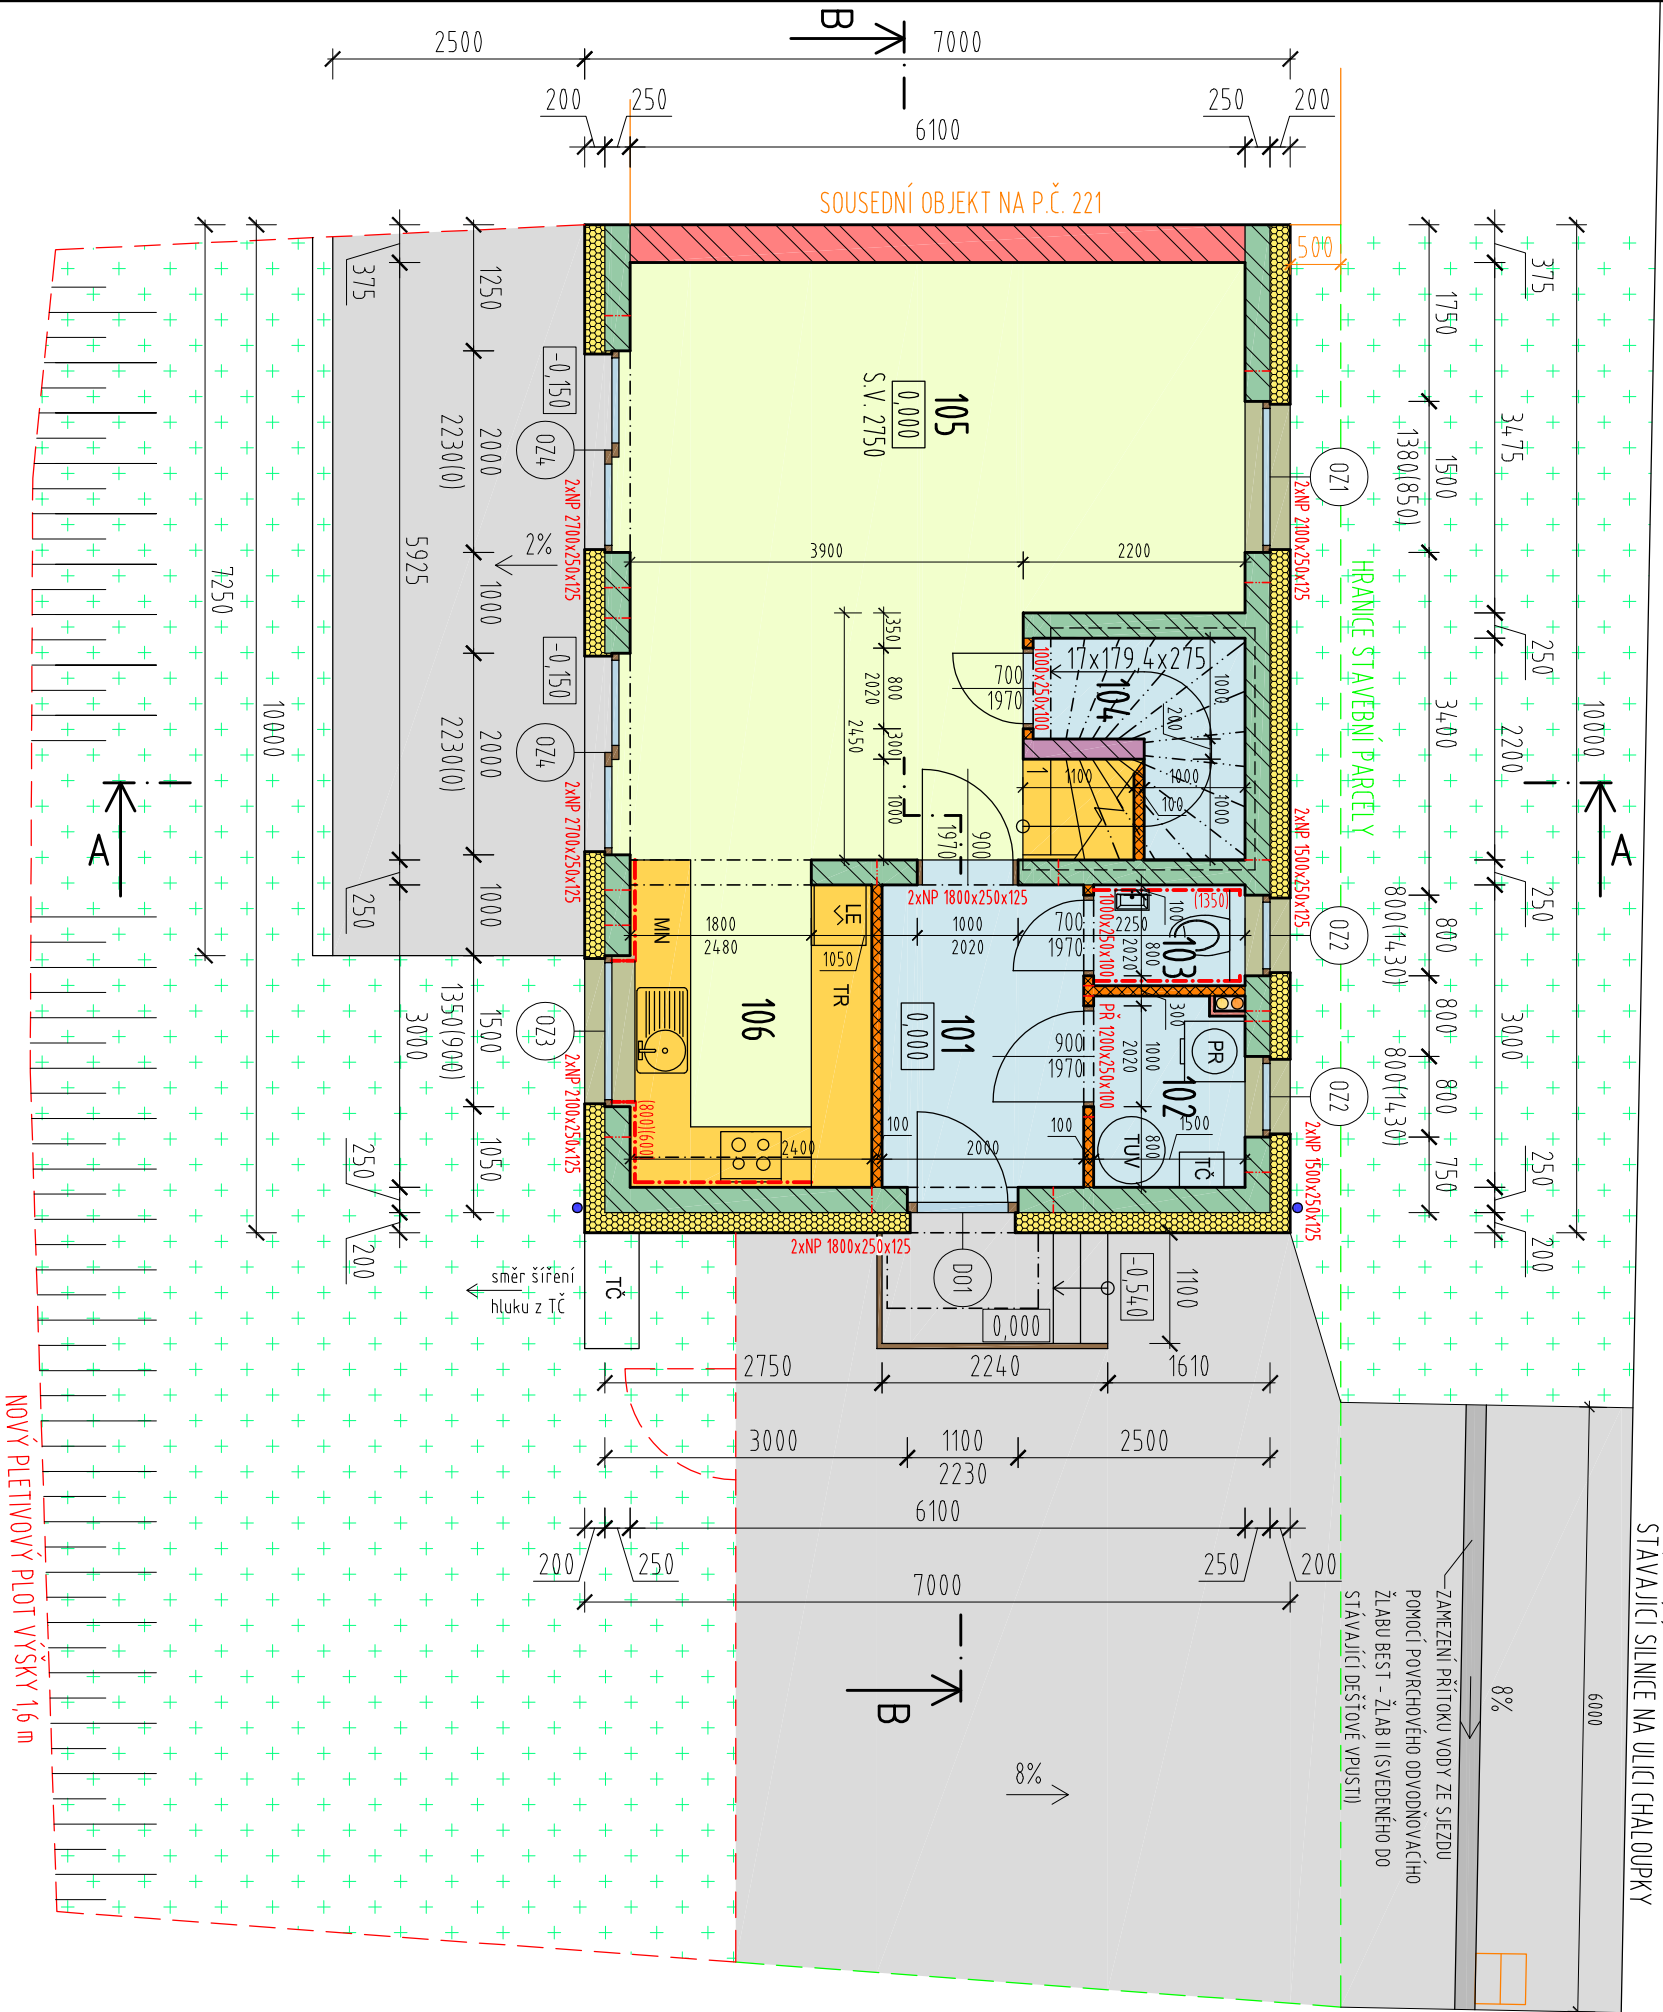

- POZNÁMKY:**
- ODVĚTRÁNÍ PROSTORU NAD SPORÁKEM BUDE POMOCÍ DIGESTOŘE S ODVODEM DO EXTERIÉRU
 - TČ - TEPELNÉ ČERPADLO VZDUCH - VODA (VNITŘNÍ A VENKOVNÍ JEDNOTKA)
 - TUV - NEPŘÍMO OHŘÍVANÝ ZÁSOBNÍK O OBJEMU 160 L
 - PR - PRÁČKA, MN - MYČKA NÁDOBÍ, LE - LEDNICE, TR - TROUBA


TENTO VÝKRES JE DUŠEVNÍMA VLASTNICTVÍMA FIRMY STEB.CZ, NESMÍ BÝT KOPÍROVÁN A POSKYTNUT TŘETÍM OSOBÁM BEZ SOUHLASU FIRMY STEB.CZ		PARÉ			
VYPRACOVAL, AUTORIZOVANÁ OSOBA A ZODPOVĚDNÝ PROJEKTANT:		web: www.steb.cz, email: info@steb.cz, tel: 776 101 340 StebCz			
Ing. Jerzy Stebel					
OBJEDNATEL:	OF group s.r.o., Masná 458/106, 602 00 Brno - Trnitá			DATUM:	02/2022
MÍSTO STAVBY:	p.č. st. 238 a 2056/68, k.ú. Brankovice (609 391)			MĚŘITKO:	1:75
NÁZEV AKCE:				FORMÁT:	A3
Novostavba RD na p.č. 238 a 2056/68 v Brankovicích		ČÍSLO ZAKÁZKY:	ST1002		
		REVIZE:	1		
		SPECIFIKACE:	DUS+DOS		
ČÁST:	NÁZEV VÝKRESU:	ČÍSLO VÝKRESU:	D.1.1.b)02		
SO 01	PŮDORYS 1.NP				

- LEGENDA HMOTÍ:**
- NOSNÉ PÓROBETONOVÉ ZDIVO TŘÍDY P2 TL 375 mm (NAPŘ. PORFIX P2-400)
 - NOSNÉ PÓROBETONOVÉ ZDIVO TŘÍDY P4 TL 250 mm (NAPŘ. PORFIX P4-600)
 - NOSNÉ PÓROBETONOVÉ ZDIVO TŘÍDY P4 TL 200 mm (NAPŘ. PORFIX P4-600)
 - NENOSNÉ PÓROBETONOVÉ ZDIVO TŘÍDY P2 TL 100 mm (NAPŘ. PORFIX P2-500)
 - DŘEVĚNÉ PRVKY
 - KZS - TEPELNÁ IZOLACE EPS 70 F PLUS TL 200 mm

LEGENDA MÍSTNOSTÍ:

OZN.	NÁZEV	PLOCHA	PODLAHA	STĚNA	STŘOP
101	ZÁDVEŘÍ	6,0	KD	(A)	VCO
102	TECHNICKÁ MÍSTNOST	2,8	KD	(A)	VCO
103	WC	1,5	KD	(A)	VCO / KO
104	KUMBÁL	3,3	KD	(A)	VCO
105	OBÝVACÍ POKOJ + JÍDELNA	30,6	VI	(B)	VCO
106	KUCHYŇSKÝ KOUT	7,7	VI	(B)	VCO / KO
CELKOVÁ UŽITNÁ PLOCHA PODLAŽÍ		51,9 m ²			
VYSVĚTLIVKY		KD - KERAMICKÁ DLAŽBA	VI - VINYL		
		VCO - VÁPENOCEMENTOVÁ OM.	KO - KERAMICKÝ OBKLAD		

- POZNÁMKY:**
- UMÍSTĚNÍ OKEN A DVEŘÍ JE KÓTOVÁNO BEZ ZATEPLOVACÍHO SYSTÉMU. OSTĚNÍ OTVORU BUDE ZATEPLENO TEPELNĚ IZOLAČNÍM SYSTÉMEM TL. 20-40 mm. VŠECHNY PROVÁDĚCÍ DETAIL Y KZS MUSÍ BÝT PROVEDENY DLE VZOROVÝCHDETAILŮ ČECHU PRO ZATEPLOVÁNÍ BUDOV NA KONTAKTNÍ ZATEPLOVACÍ SYSTÉM BUDOU POUŽITY HMOŽDINKY SE ZAPOŠTĚNOU HLAVOU.
 - ODVĚTRÁNÍ KUMBÁLU BUDE POMOCÍ OTVORŮ VE ZDI R100. PŘÍVOD VZDUCHU BUDE 100 mm NAD ÚROVNÍ PODLAHY, ODVOD S VENTILÁTOREM 100 mm POD PODHLEDEM.
 - NAD OKNY A DVEŘMI BUDOU SYSTÉMOVÉ PŘEKLADY PORFIX (VYPSANÉ U JEDNOTLIVÝCH CÝPLNÍ OTVORŮ)

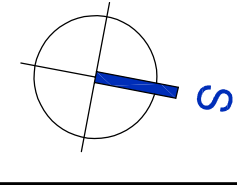

0,000 = 248,94 BpV