


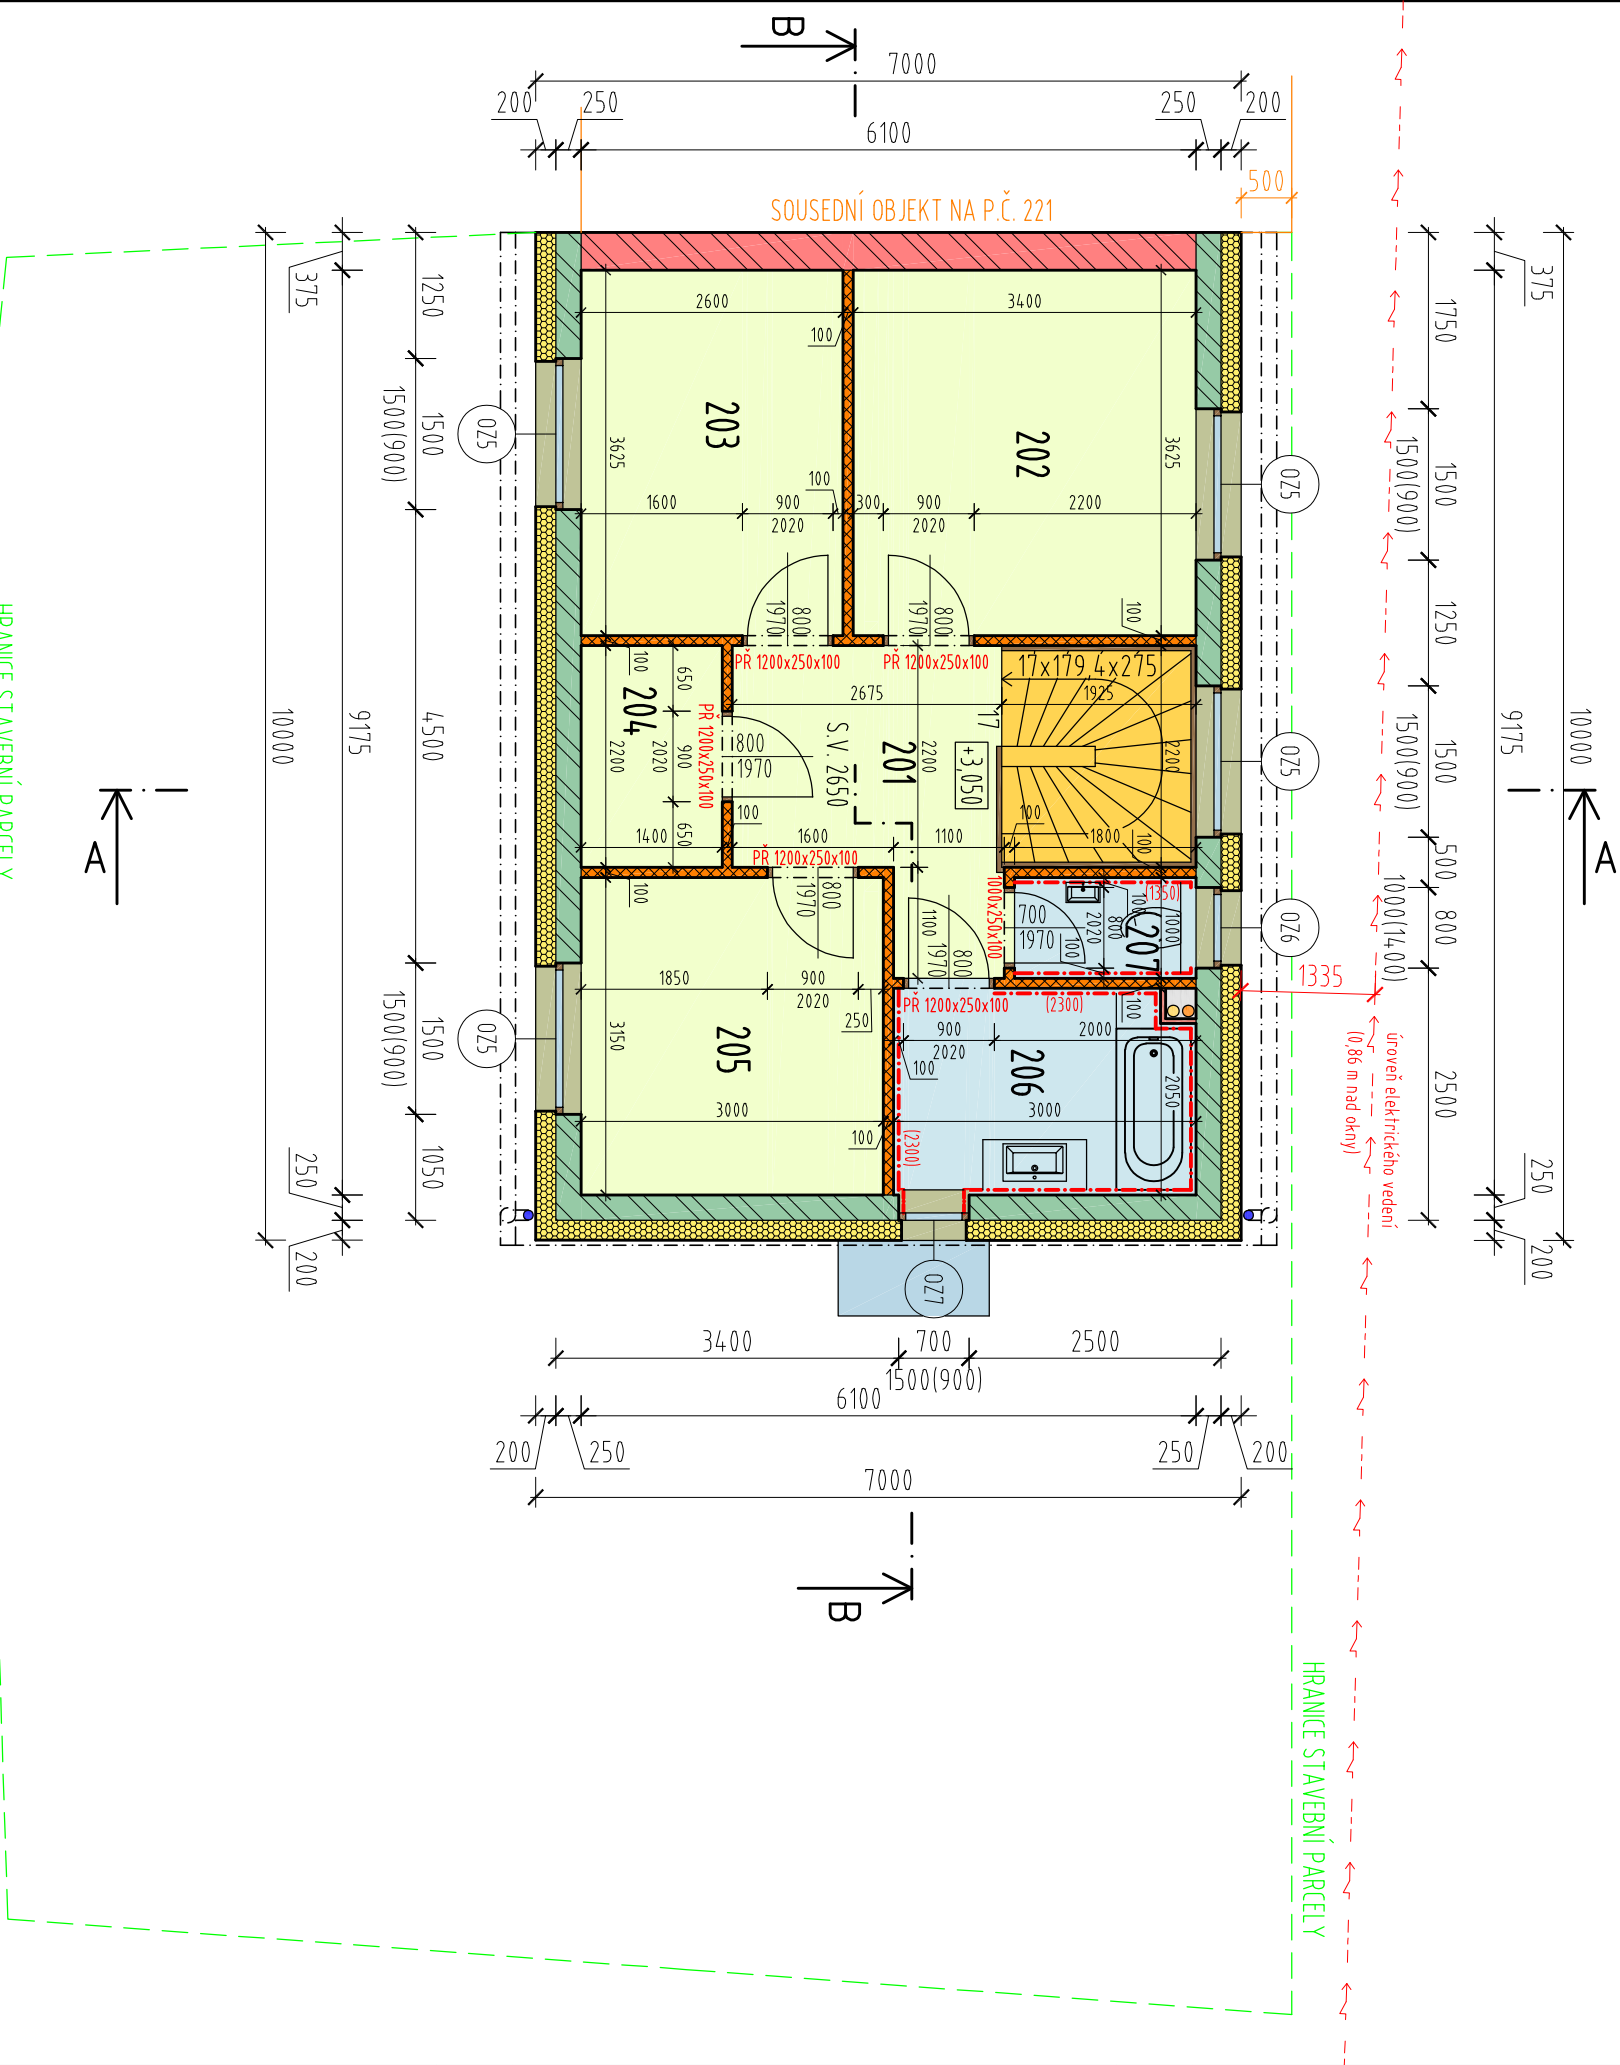

LEGENDA HMOT:

- NOSNÉ PÓROBETONOVÉ ZDIVO TŘÍDY P2 TL. 375 mm (NAPŘ. PORFIX P2-400)
- NOSNÉ PÓROBETONOVÉ ZDIVO TŘÍDY P4 TL. 250 mm (NAPŘ. PORFIX P4-600)
- NENOSNÉ PÓROBETONOVÉ ZDIVO TŘÍDY P2 TL. 50 mm (NAPŘ. PORFIX P2-500)
- NENOSNÉ PÓROBETONOVÉ ZDIVO TŘÍDY P2 TL. 100 mm (NAPŘ. PORFIX P2-500)
- DŘEVĚNÉ PRVKY
- KZS - TEPELNÁ IZOLACE EPS 70 F PLUS TL. 200 mm

LEGENDA MÍSTNOSTÍ:


OZN.	NÁZEV	PLOCHA	PODLAHA	STĚNA	STROP	
201	CHODBA	7,1	VI	(C)	VCO	SDK
202	LOŽNICE	12,3	VI	(C)	VCO	SDK
203	POK01	9,4	VI	(C)	VCO	SDK
204	KUMBÁL	3,1	VI	(C)	VCO	SDK
205	POK01.2	9,5	VI	(C)	VCO	SDK
206	KOUPELNA	6,1	KD	(D)	VCO / KO	SDK
207	WC	1,8	KD	(D)	VCO / KO	SDK

CELKOVÁ UŽITNÁ PLOCHA PODLAŽÍ		49,3 m²
VYSVĚTLIVKY	KD - KERAMICKÁ DLAŽBA	VI - VINYL
	VCO - VÁPENOCEMENTOVÁ OM.	KO - KERAMICKÝ OBKLAD

POZNÁMKY:

- UMÍSTĚNÍ OKEN A DVEŘÍ JE KÓTOVÁNO BEZ KZS
- OSTĚNÍ OTVORU BUDE ZATEPLENO TEPELNĚ IZOLAČNÍM SYSTÉMEM TL. 20-40 mm.
- VŠECHNY PROVÁDĚCÍ DETAIL Y KZS MUSÍ BÝT PROVEDENY DLE VZOROVÝCH DETAILŮ ČECHU PRO ZATEPLOVÁNÍ BUDOV.
- NA KZS BUDOU POUŽITY HMOŽDINKY SE ZAPOŠTĚNOU HLAVOU.
- V KOUPELNĚ BUDE POUŽIT SÁDROKARTON URČENÝ DO VLHKÝCH PROSTORŮ
- PŘEKLAD NAD OKNY TVOŘÍ MONOLITICKÝ ŽB VĚNEC

0,000 = 248,94 BpV

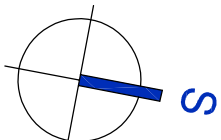

TENTO VÝKRES JE DUŠEVNÍM VLASTNICTVÍM FIRMY STEB.CZ, NESMÍ BÝT KOPÍROVÁN A POSKYTNUT TŘETÍM OSOBÁM BEZ SOUHLASU FIRMY STEB.CZ				PARÉ
VYPRACOVAL, AUTORIZOVANÁ OSOBA A ZODPOVĚDNÝ PROJEKTANT: Ing. Jerzy Stebel				
OBJEDNATEL:	OF group s.r.o., Masná 458/106, 602 00 Brno - Trnitá	DATUM:	02/2022	web: www.steb.cz , email: info@steb.cz , tel: 776 101 340
MÍSTO STAVBY:	p.č. st. 238 a 2056/68, k.ú. Brankovice (609 391)	MĚŘITKO:	1:75	
NÁZEV AKCE:	Novostavba RD na p.č. 238 a 2056/68 v Brankovicích	FORMÁT:	A3	
		ČÍSLO ZAKÁZKY:	ST1 002	
		REVIZE:	1	
ČÁST:	NÁZEV VÝKRESU:	SPECIFIKACE:	DUS+DOS	D.1.1.b)03
SO 01	PŮDORYS 2.NP	ČÍSLO VÝKRESU:		