


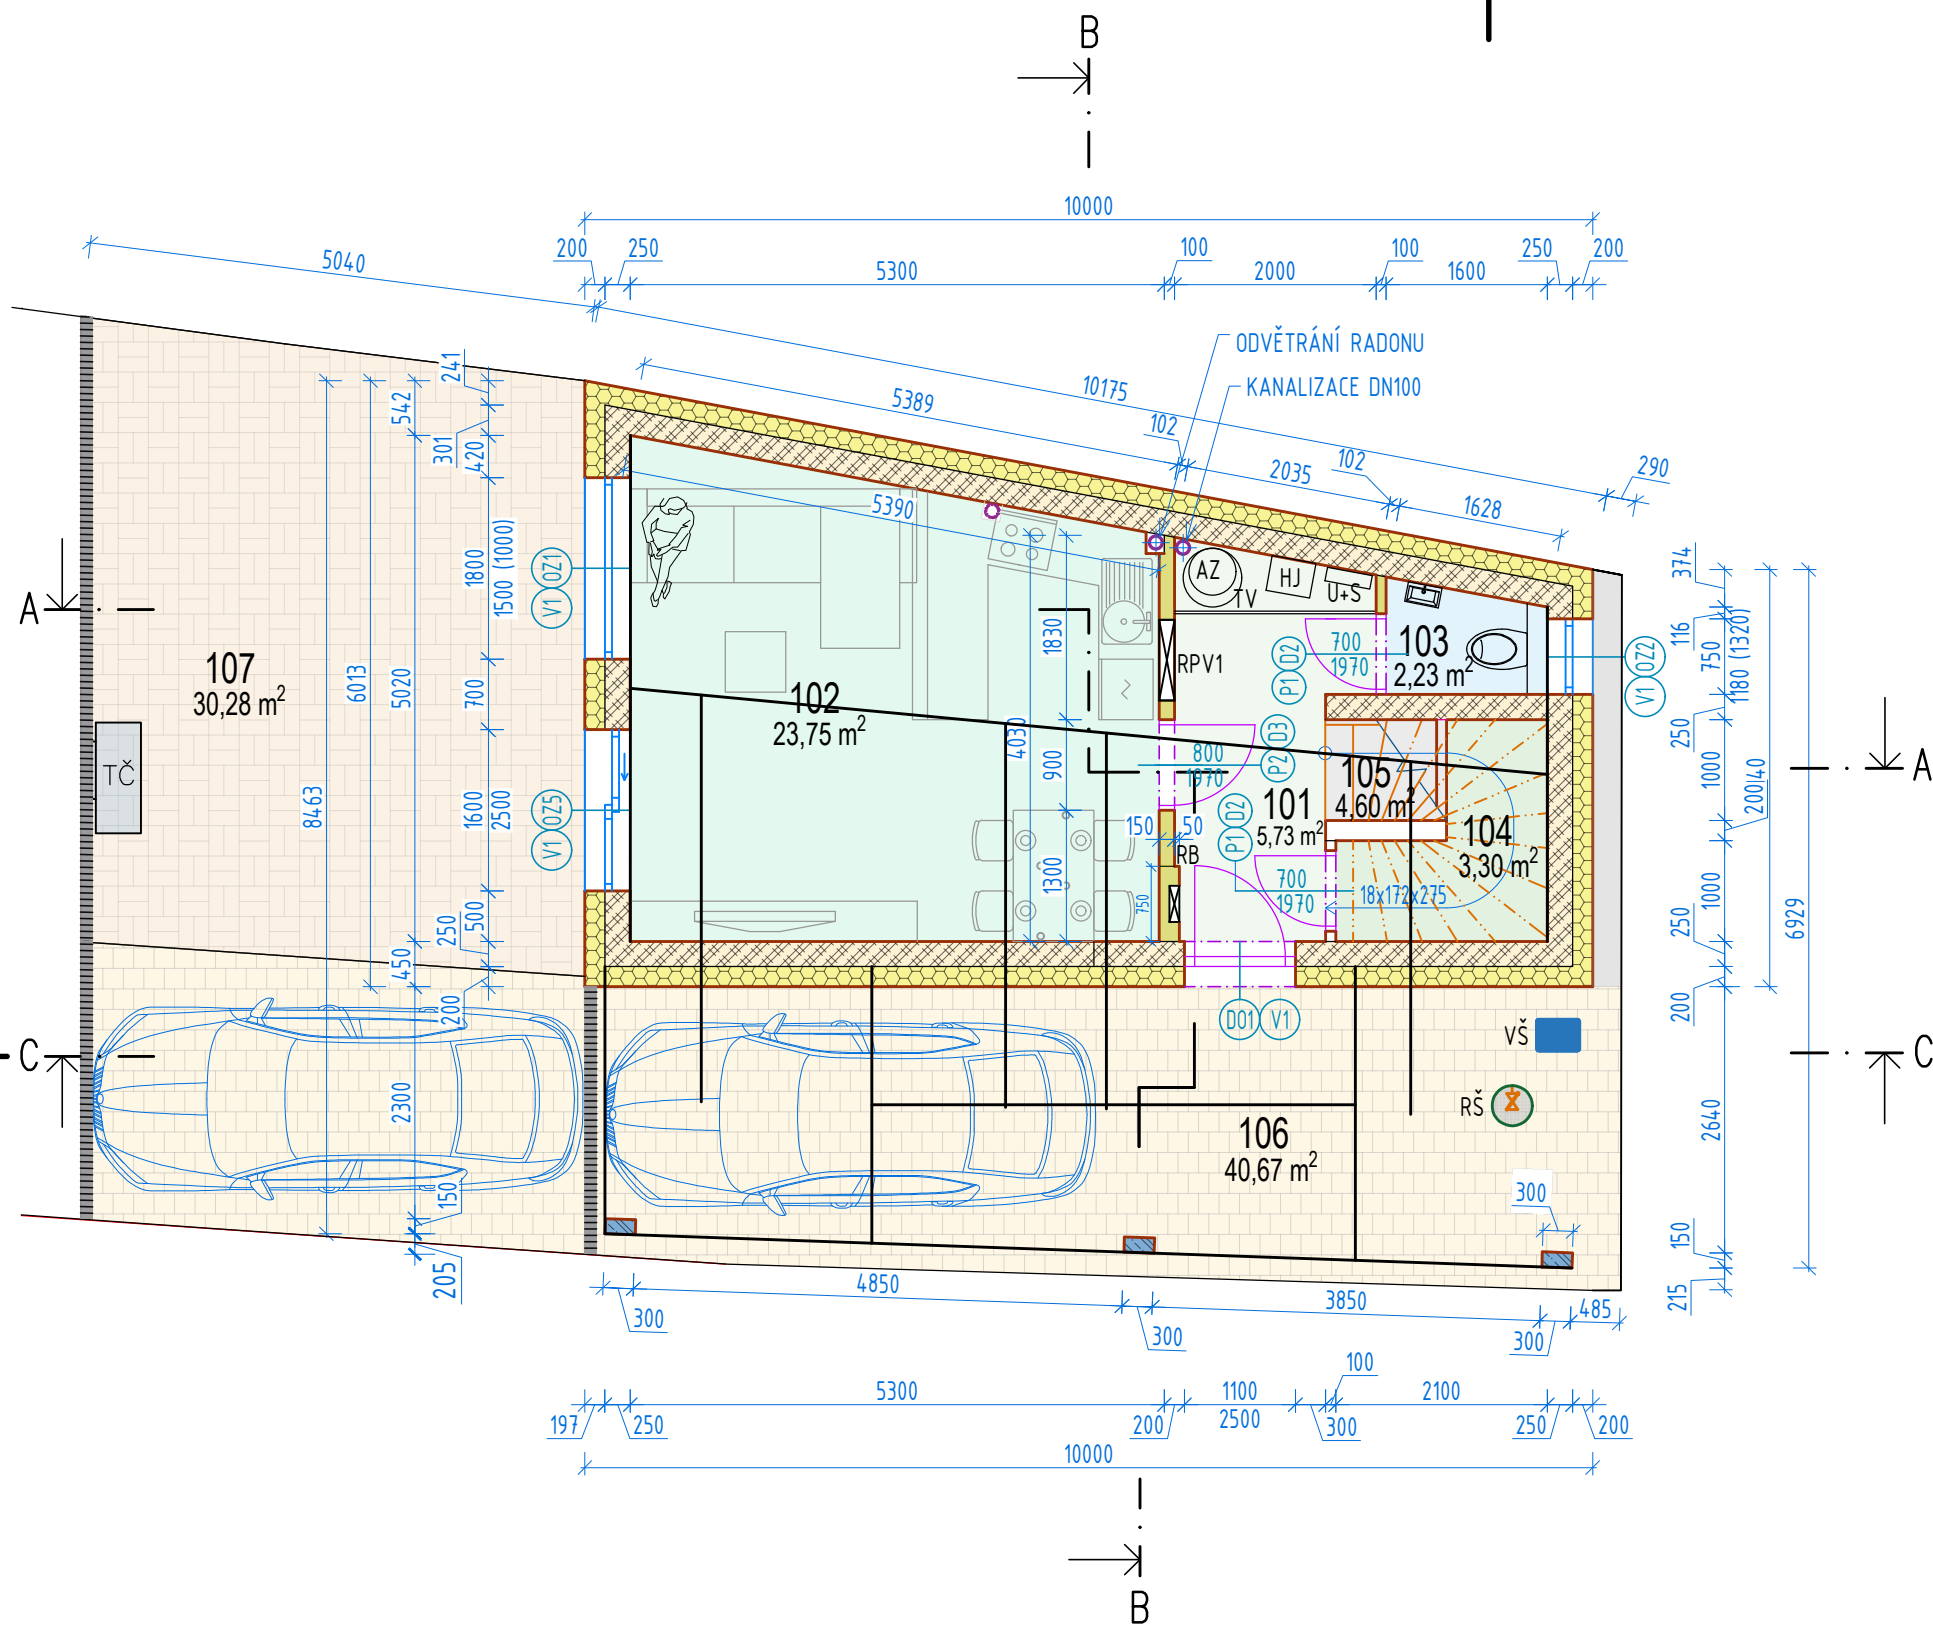

TABULKA MÍSTNOSTÍ - 1 NP

OZN.	NÁZEV	PLOCHA	PODLAHA / SKLADBA	STĚNA	STROP	POZNÁMKA
101	ZÁDVEŘÍ	5,73	KD (PD2)	VCO	VCO	—
102	OBÝVAČÍ POKOJ + KK	23,75	VI (PD1)	KO + VCO	VCO	—
103	WC	2,23	KD (PD3)	KO + VCO	VCO	VÝŠKA KER.OBKLA DU=1500mm
104	SKLAD	3,30	KD (PD1)	KO + VCO	VCO	VÝŠKA KER.OBKLA DU=1500mm
105	SCHODIŠTĚ	4,60	VI -	VCO	SDK	—
106	PRŮJEZD	43,40	BD (DL2)	SO	SO	—
107	TERASA	30,30	BD (DL1)	SO	-	—
CELKOVÁ UŽITNÁ PLOCHA		39,61 m²				
CELKOVÁ ZASTAVĚNÁ PLOCHA		127 m²				
VYSVĚTLIVKY	KD - KERAMICKÁ DLAŽBA	VI - VINYL	BD - BETONOVÁ DLAŽBA			
	VCO - VÁP. CEM. OMÍTKA	SDK - SÁDROKARTON	KO - KERAMICKÝ OBKLAD			
	DO - DŘEVĚNÝ OBKLAD	SO - SILIKONOVÁ OMÍTKA	DP - DŘEVĚNÁ PRKNA			

LEGENDA

- NOSNÉ PÓROBETONOVÉ ZDIVO TŘÍDY P2 TL. 250 mm
- NENOSNÉ PÓROBETONOVÉ ZDIVO TŘÍDY P2 TL. 100, 150 (200) mm
- KZS - TEPELNÁ IZOLACE EPS GREY - DLE SKLADBY
- ZÁMKOVÁ DLAŽBA TL. 60 mm
- ZÁMKOVÁ DLAŽBA TL. 80 mm
- BETON. TVAROVKY VYPLNĚNÉ ŽELEZOBETONOVOU SMĚSÍ C16/20
- LINIOVÉ ODVODNĚNÍ

LEGENDA

- TČ TEPELNÉ ČERPADLO VZDUCH - VODA
- AZ AKUMULAČNÍ ZÁSOBNÍK PRO VYTÁPĚNÍ
- HJ HYDRAULICKÁ JEDNOTKA TEPELNÉHO ČERPADLA
- TV ZÁSOBNÍK PRO TEPLOU VODU
- VŠ VODOMĚRNÁ ŠACHTA MODULO
- RPV1 ROZDĚLOVAČ PODLAHOVÉHO VYTÁPĚNÍ
- RB HLAVNÍ ROZVADĚČ
- RŠ REVIZNÍ ŠACHTA
- AZ ROZDĚLOVAČ PODLAHOVÉHO VYTÁPĚNÍ
- HJ HLAVNÍ ROZVADĚČ

VYPRACOVAL Igor Kosterec		ZODPOVĚDNÝ PROJEKTANT Ing. Jerzy Stebel, ČKAIT č. 1006841	
OBJEDNATEL	Pavel Konečný, č. p. 242, 69636 Násedlovice		
MÍSTO STAVBY	p. č. 1311 a 1312, k. ú. Ždánice (794961)		
NÁZEV AKCE NOVOSTAVBA RD NA P.Č. 1311 A 1312, ŽDÁNICE			
ČÁST S 01	NÁZEV VÝKRESU PŮDORYS 1 NP		

 web: www.steb.cz, email: info@steb.cz, tel: 776 101 340		P A R É	
DATUM	4/2022		
MĚŘÍTKO	1:75		
FORMÁT	A3		
ČÍSLO ZAKÁZKY	K22D01		
REVIZE	1		
SPECIFIKACE	DUS + DOS		
ČÍSLO VÝKRESU	D.1.1.b)04		

0,000 = 242,320 m.n.m. BpV