


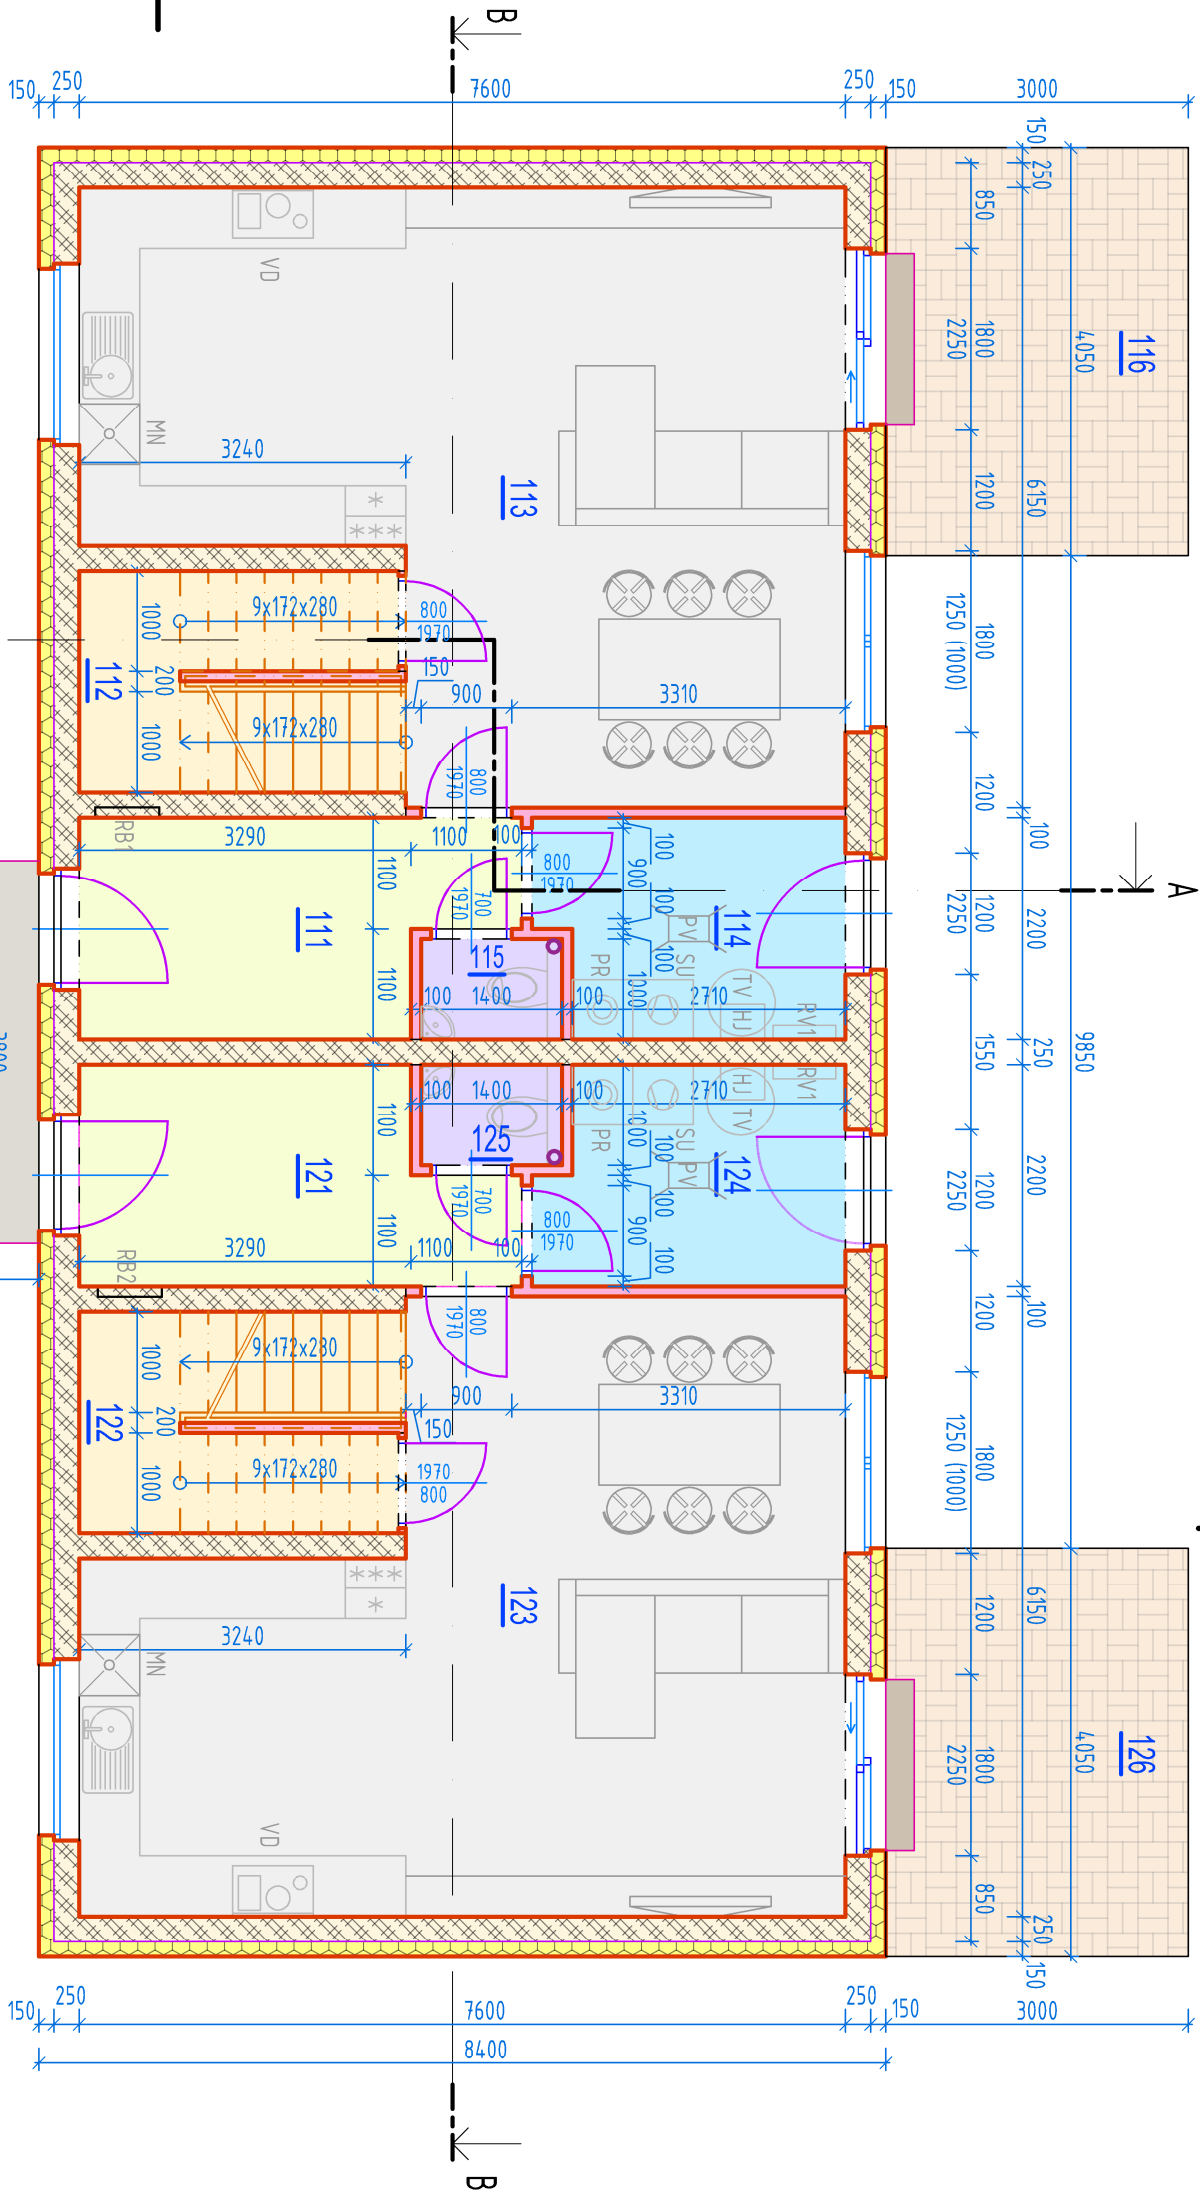

TABULKA MÍSTNOSTÍ - BYTOVÁ JEDNOTKA 1 - 1NP						
OZN.	NÁZEV	PLOCHA	PODLAHA	STĚNY	STROP	POZNÁMKA
111	ZÁDVEŘÍ	8,45	KD	VCO	VCO	SOKLÍK V. 0,1m
112	SCHODIŠTĚ	7,13	VI	VCO	VCO	
113	OBÝVACÍ POKOJ + KK	38,31	VI	VCO	VCO	
114	TECHNICKÁ MÍSTNOST	6,4	KD	VCO	VCO	SOKLÍK V. 0,1m
115	WC	1,4	KD	VCO	VCO	
116	TERASA	12,15	BD	SO	-	OBKLAD V. 1,2m

TABULKA MÍSTNOSTÍ - BYTOVÁ JEDNOTKA 2 - 1NP						
OZN.	NÁZEV	PLOCHA	PODLAHA	STĚNY	STROP	POZNÁMKA
121	ZÁDVEŘÍ	8,45	KD	VCO	VCO	SOKLÍK V. 0,1m
122	SCHODIŠTĚ	7,13	VI	VCO	VCO	
123	OBÝVACÍ POKOJ + KK	38,31	VI	VCO	VCO	
124	TECHNICKÁ MÍSTNOST	6,4	KD	VCO	VCO	SOKLÍK V. 0,1m
125	WC	1,4	KD	VCO	VCO	OBKLAD V. 1,2m
126	TERASA	12,15	BD	SO	-	

CELKOVÁ UŽITNÁ PLOCHA PODLAŽÍ DLE ES 1503/2006: 109,1 m²
CELKOVÁ ZASTAVĚNÁ PLOCHA: 150,8 m²
CELKOVÁ PODLAHOVÁ PLOCHA BYTOVÉ JEDNOTKY V 1NP DLE NV 366/2013 : 64,2 m²
CELKOVÁ PODLAHOVÁ PLOCHA PODLAŽÍ DLE NV 366/2013 : 130,3 m²

VYSVĚTLIVKY			
KD - KERAMICKÁ DLAŽBA	VI - VINYL	BD - BETONOVÁ DLAŽBA	
VCO - VÁP. CEM. OMÍTKA	SDK - SÁDROKARTON	KO - KERAMICKÝ OBKLAD	
DO - DŘEVĚNÝ OBKLAD	S0 - SILIKONOVÁ OMÍTKA	DP - DŘEVĚNÁ PRKNA	

LEGENDA

- NOSNÉ PÓROBETONOVÉ ZDIVO TŘÍDY P4, TL. 250 mm
- NENOSNÉ PÓROBETONOVÉ ZDIVO TŘÍDY P2, TL. 100 mm
- KZS - TEPELNÁ IZOLACE EPS GREY - DLE SKLADBY
- BETONOVÁ DLAŽBA TL. 60mm
- VSTUPNÍ BETONOVÉ PREFABRIKOVANÉ SCHODY

0,000 = 198,47 m.n.m. BpV



TATO DOKUMENTACE SLOUŽÍ PRO SPOLÉČNÉ STAVEBNÍ A ÚZEMNÍ ŘÍZENÍ, NENAHRADZUJE REALIZAČNÍ DOKUMENTACI.

LEGENDA

- HJ HYDRAULICKÁ JEDNOTKA TEPELNÉHO ČERPADLA
- TV NEPŘÍMOTOPNÝ STACIONÁRNÍ OHŘÍVAČ PRO TEPLOU VODU
- RV1 ROZDĚLOVAČ PODLAHOVÉHO VYTÁPĚNÍ
- RB HLAVNÍ ROZVADĚČ ELEKTRO
- PV PODLAHOVÁ VPUSŤ
- PR PRAČKA
- SU SUŠIČKA
- MN MYČKA NÁDOBÍ
- VD VARNÁ DESKA

- POTRUBÍ ODVĚTRÁNÍ RADONU Z PODLOŽÍ DN 125

VYPRACOVAL		kostec.igor@gmail.com +420 702 009 636 41uxwja		ZODPOVĚDNÝ PROJEKTANT	
Igor Kostelec				Ing. Jerzy Stebel, ČKAIT č. 1006841	
OBJEDNATEL		Bc. Pospíš Tomáš			
MÍSTO STAVBY		Mlýnská 358/48, 691 46 Ladrná par. č. 1109/330, k. ú. Velké Pavlovice [779245]			
NÁZEV AKCE		NOVOSTAVBA RD NA P. Č. 1109/330, VELKÉ PAVLOVICE			
ČÁST	NÁZEV VÝKRESU	PŮDORYS 1 NP			
S 01					
web: www.steb.cz , email: info@steb.cz, tel: 776 101 340 Stebec				P	
				A	
				R	
				E	
DATUM		08/2023			
MĚŘÍTKO		1:75			
FORMÁT		A3			
ČÍSLO ZAKÁZKY		K23S01			
REVIZE		1			
SPECIFIKACE		DUS+DOS			
ČÍSLO VÝKRESU		D.1.1.b)04			