


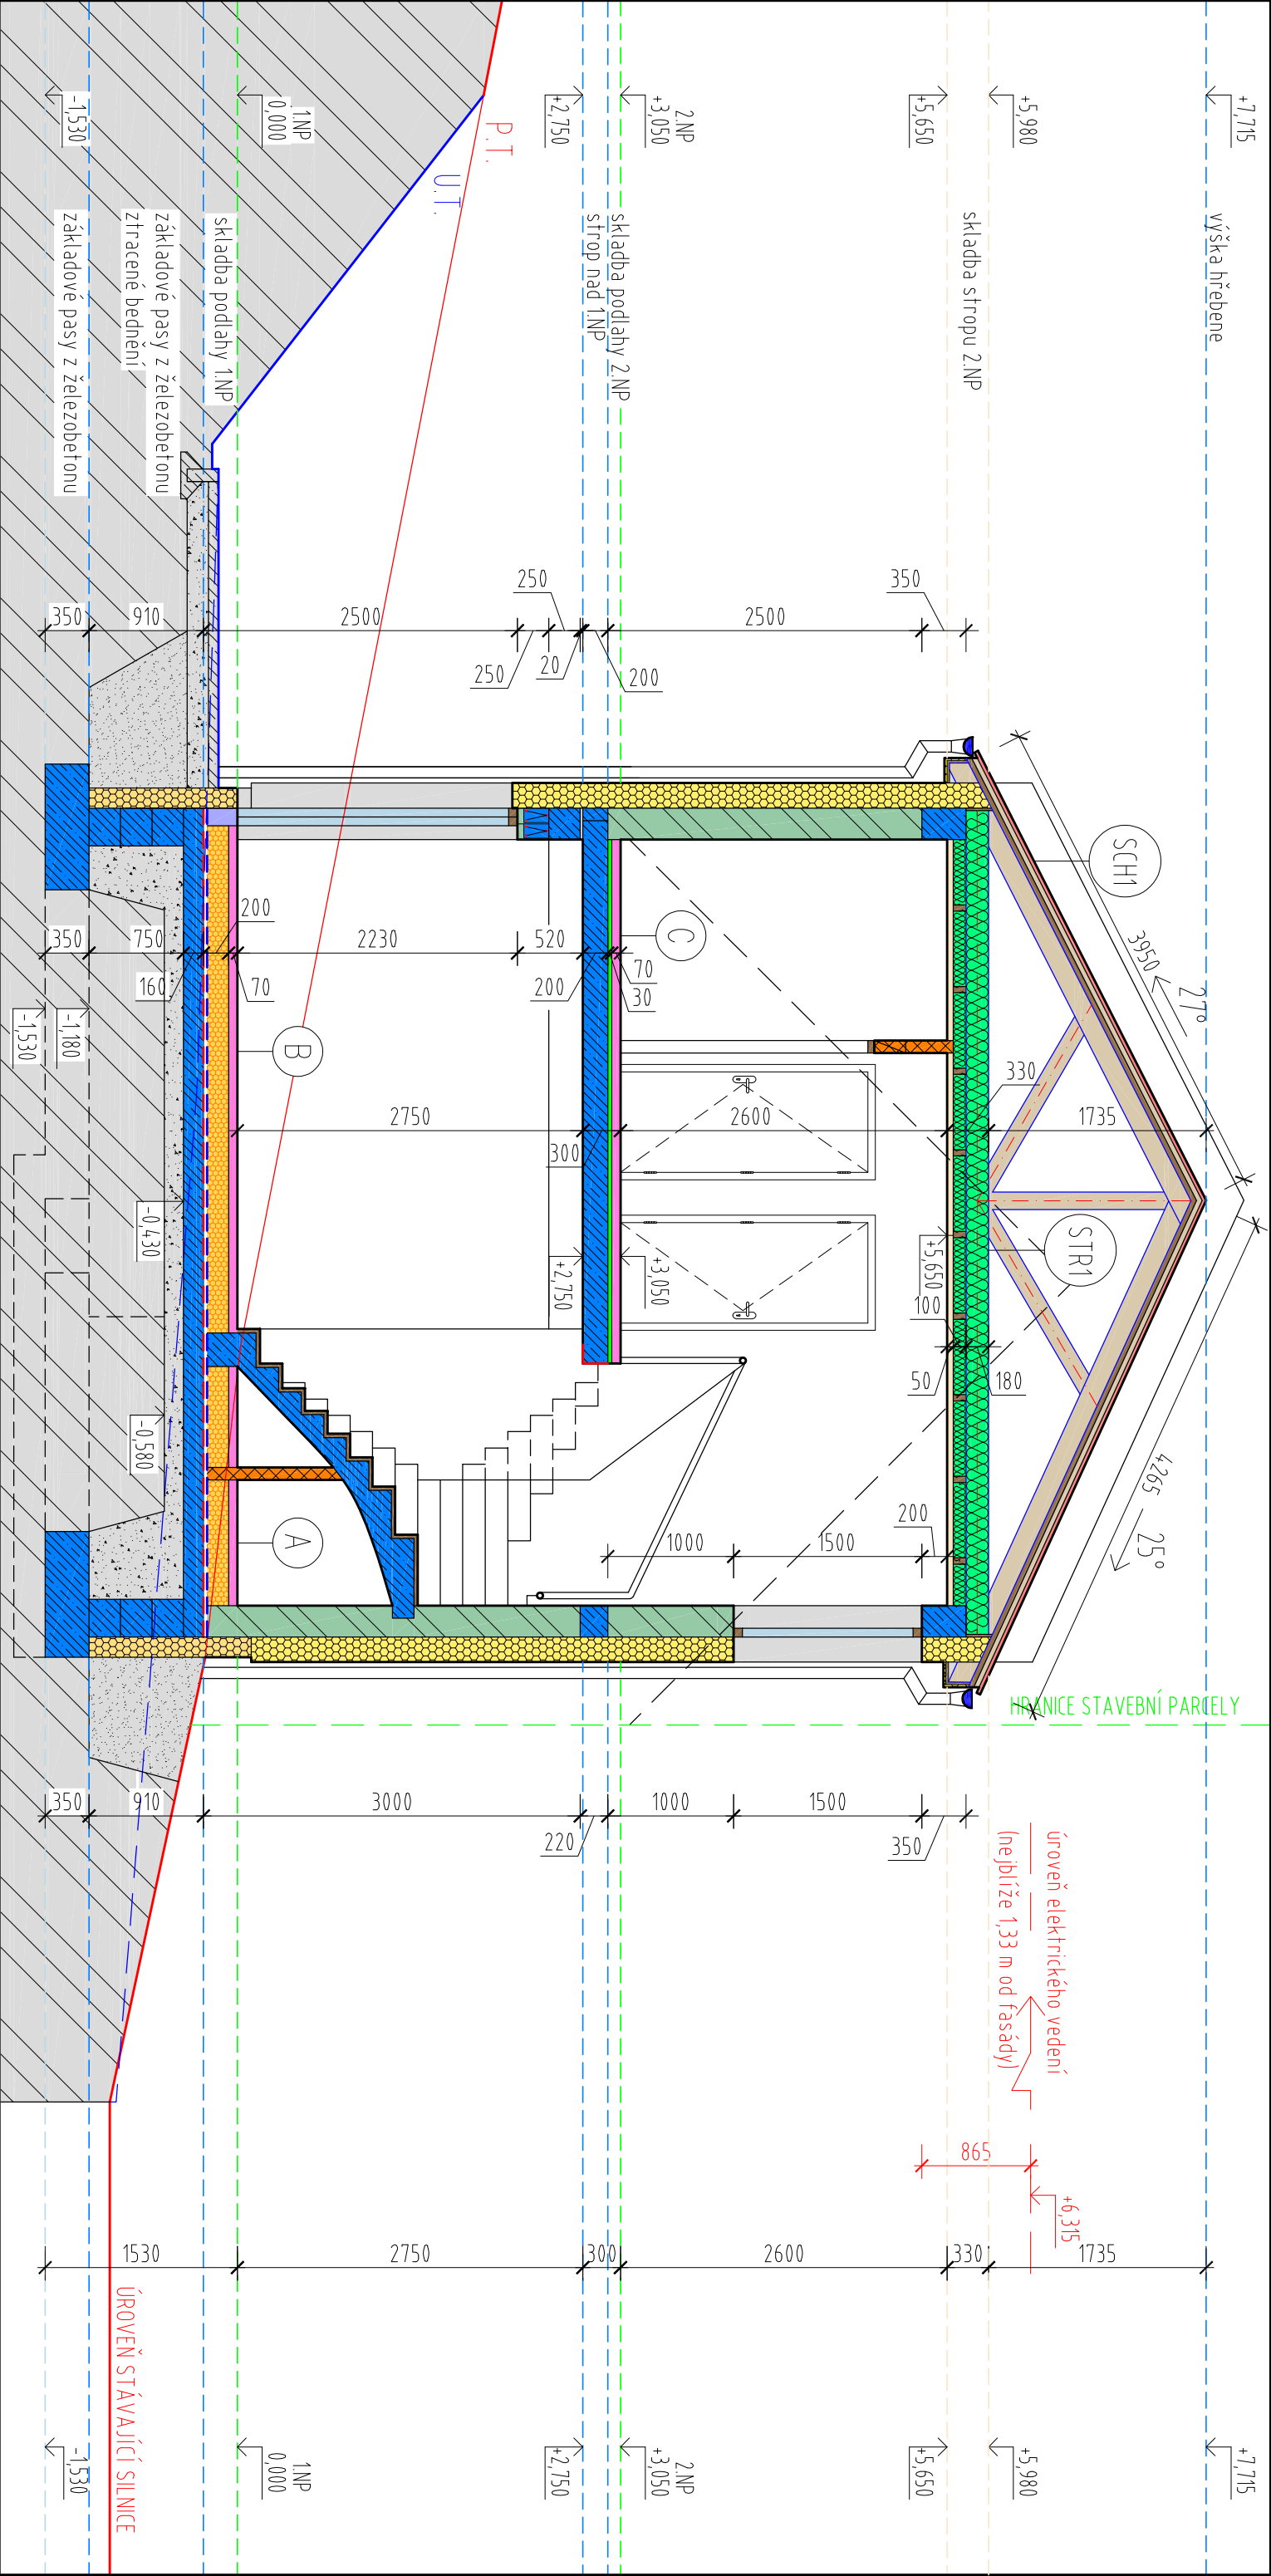

LEGENDA HMOT:

- NOSNÉ PÓROBETONOVÉ ZDIVO TŘÍDY P2 TL. 375 mm (NAPŘ. PORFIX P2-400)
- NOSNÉ PÓROBETONOVÉ ZDIVO TŘÍDY P4 TL. 250 mm (NAPŘ. PORFIX P4-600)
- NENOSNÉ PÓROBETONOVÉ ZDIVO TŘÍDY P2 TL. 100 mm (NAPŘ. PORFIX P2-500)
- TEPELNÁ IZOLACE XPS / PERIMETR TL. 160 mm
- KZS - TEPELNÁ IZOLACE EPS 70 F PLUS TL. 200 mm
- TEPELNÍ IZOLACE EPS 150 S TL. 200 mm
- MINERÁLNÍ TEPELNÁ IZOLACE - DLE SKLADBY
- PROTIRADONOVÁ HYDROIZOLACE DEKBIT AL S40+ GLASTEK 40 SPECIAL MINERAL
- BETON PROSTÝ - DLE KONSTRUKCE
- ŽELEZOBETON - DLE KONSTRUKCE
- ANHYDRIT
- KROČJOVÁ IZOLACE - DLE SKLADBY
- HUTNĚNÝ ŠTĚRK
- HUTNĚNÝ ZÁSYP VÝKOPKEM
- PŮVODNÍ ZEMLINA

0,000 = 248,94 BpV

TENTO VÝKRES JE DŮJEVNÍM VLASTNICTVÍM FIRMY STEB.CZ, NESMÍ BÝT KOPÍROVÁN A POSKYTNUT TŘETÍM OSOBÁM BEZ SOUHLASU FIRMY STEB.CZ		PARÉ	
VYPRACOVAL, AUTORIZOVANÁ OSOBA A ZODPOVĚDNÝ PROJEKTANT:			
Ing. Jerzy Stebel			
OBJEDNATEL:	OF group s.r.o., Masná 458/106, 602 00 Brno - Trnitá	DATUM:	02/2022
MÍSTO STAVBY:	p.č. st. 238 a 2056/68, k.ú. Brankovice (609 391)	MĚŘÍTKO:	1:50
NÁZEV AKCE:	Novostavba RD na p.č. 238 a 2056/68 v Brankovicích	FORMÁT:	A3
		ČÍSLO ZAKÁZKY:	ST1 002
		REVIZE:	1
		SPECIFIKACE:	DUS+DOS
ČÁST:	NÁZEV VÝKRESU:	ČÍSLO VÝKRESU:	D.1.1.b)04
SO 01	ŘEZ A-A		