


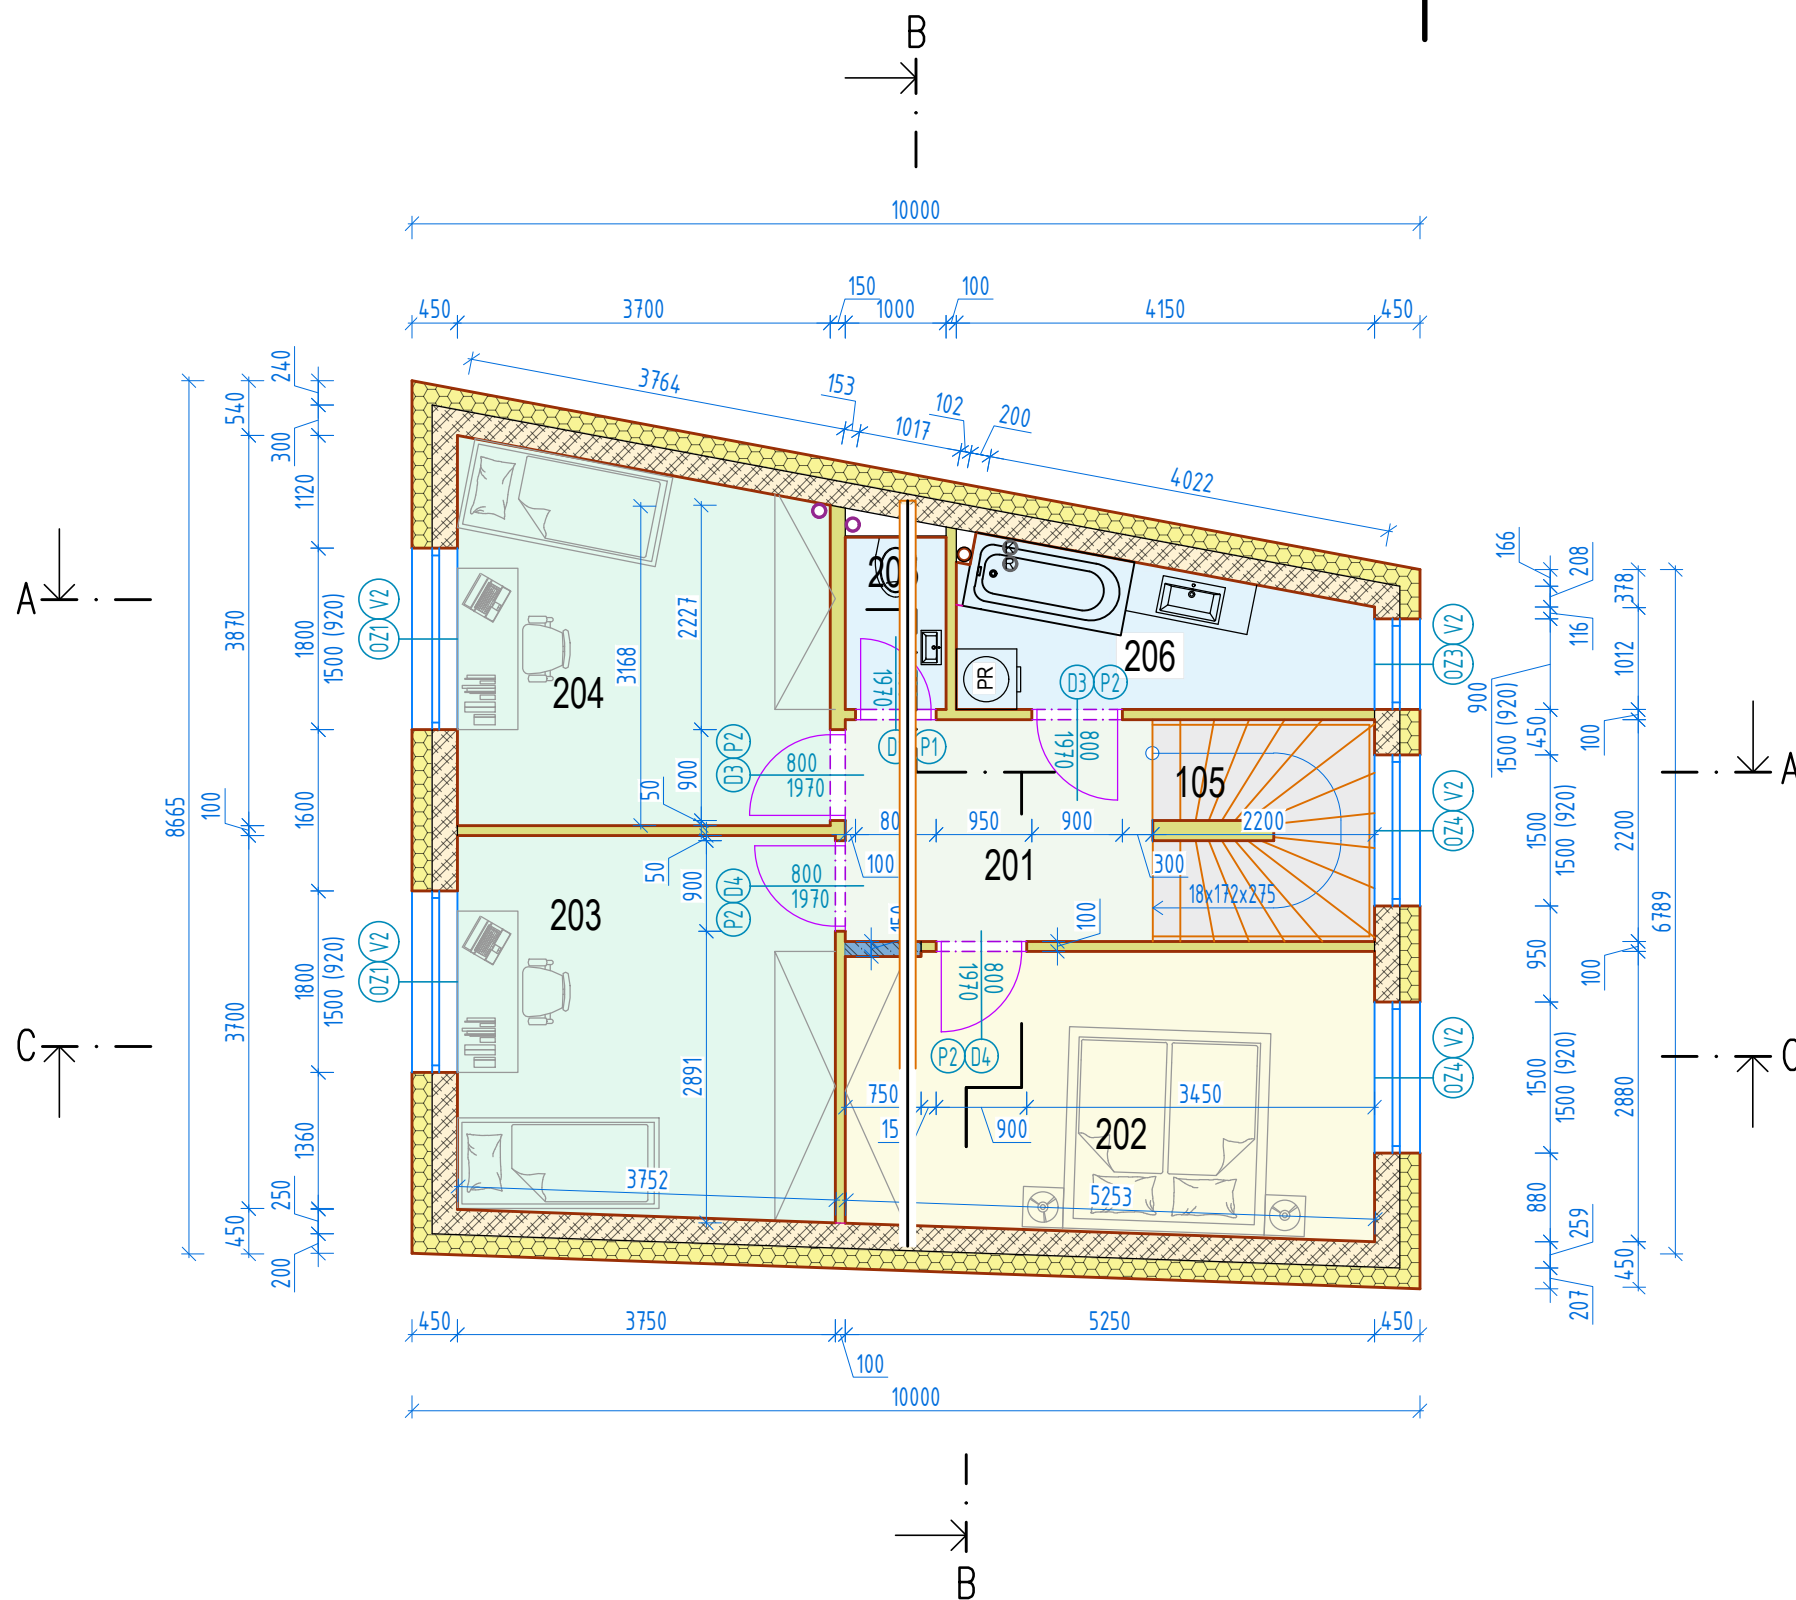

TABULKA MÍSTNOSTÍ - 2 NP

OZN.	NÁZEV	PLOCHA	PODLAHA / SKLADBA	STĚNA	STROP	POZNÁMKA
201	CHODBA	6,71	VI (PD4)	VCO	SDK	—
202	LOŽNICE	14,50	VI (PD6)	VCO	SDK	—
203	POKOJ 1	14,16	VI (PD4+6)	VCO	SDK	—
204	POKOJ 2	13,04	VI (PD4)	VCO	SDK	—
205	WC	1,71	KD (PD5)	KO + VCO	SDK	VÝŠKA KER.OBKLADE=1500mm
206	KOUPELNA	5,83	KD (PD5)	KO + VCO	SDK	VÝŠKA KER.OBKLADE=2200mm
CELKOVÁ UŽITNÁ PLOCHA		55,95 m ²				
VYSVĚTLIVKY	KD - KERAMICKÁ DLAŽBA		VI - VINYL		BD - BETONOVÁ DLAŽBA	
	VCO - VÁP. CEM. OMÍTKA		SDK - SÁDROKARTON		KO - KERAMICKÝ OBKLAD	
	DO - DŘEVĚNÝ OBKLAD		SO - SILIKONOVÁ OMÍTKA		DP - DŘEVĚNÁ PRKNA	

LEGENDA

- NOSNÉ PÓROBETONOVÉ ZDIVO TŘÍDY P2 TL. 250 mm
- NENOSNÉ PÓROBETONOVÉ ZDIVO TŘÍDY P2 TL. 100, 150 mm
- KZS - TEPELNÁ IZOLACE EPS GREY - DLE SKLADBY
- ZÁMKOVÁ DLAŽBA TL. 60 mm
- ZÁMKOVÁ DLAŽBA TL. 80 mm
- BETON. TVAROVKY VYPLNĚNÉ ŽELEZOBETONOVOU SMĚSÍ C16/20

VYPRACOVAL Igor Kosterec		ZODPOVĚDNÝ PROJEKTANT Ing. Jerzy Stebel, ČKAIT č. 1006841		Steb.cz web: www.steb.cz, email: info@steb.cz, tel: 776 101 340		P A R É	
OBJEDNATEL	Pavel Konečný, č. p. 242, 69636 Násedlovice			DATUM	4/2022		
MÍSTO STAVBY	p. č. 1311 a 1312, k. ú. Ždánice (794961)			MĚŘITKO	1:75		
NÁZEV AKCE NOVOSTAVBA RD NA P.Č. 1311 A 1312, ŽDÁNICE			FORMÁT	A3			
			ČÍSLO ZAKÁZKY	K22D01			
			REVIZE	1			
			SPECIFIKACE	DUS + DOS			
ČÁST S 01	NÁZEV VÝKRESU PŮDORYS 2 NP			ČÍSLO VÝKRESU	D.1.1.b)05		