
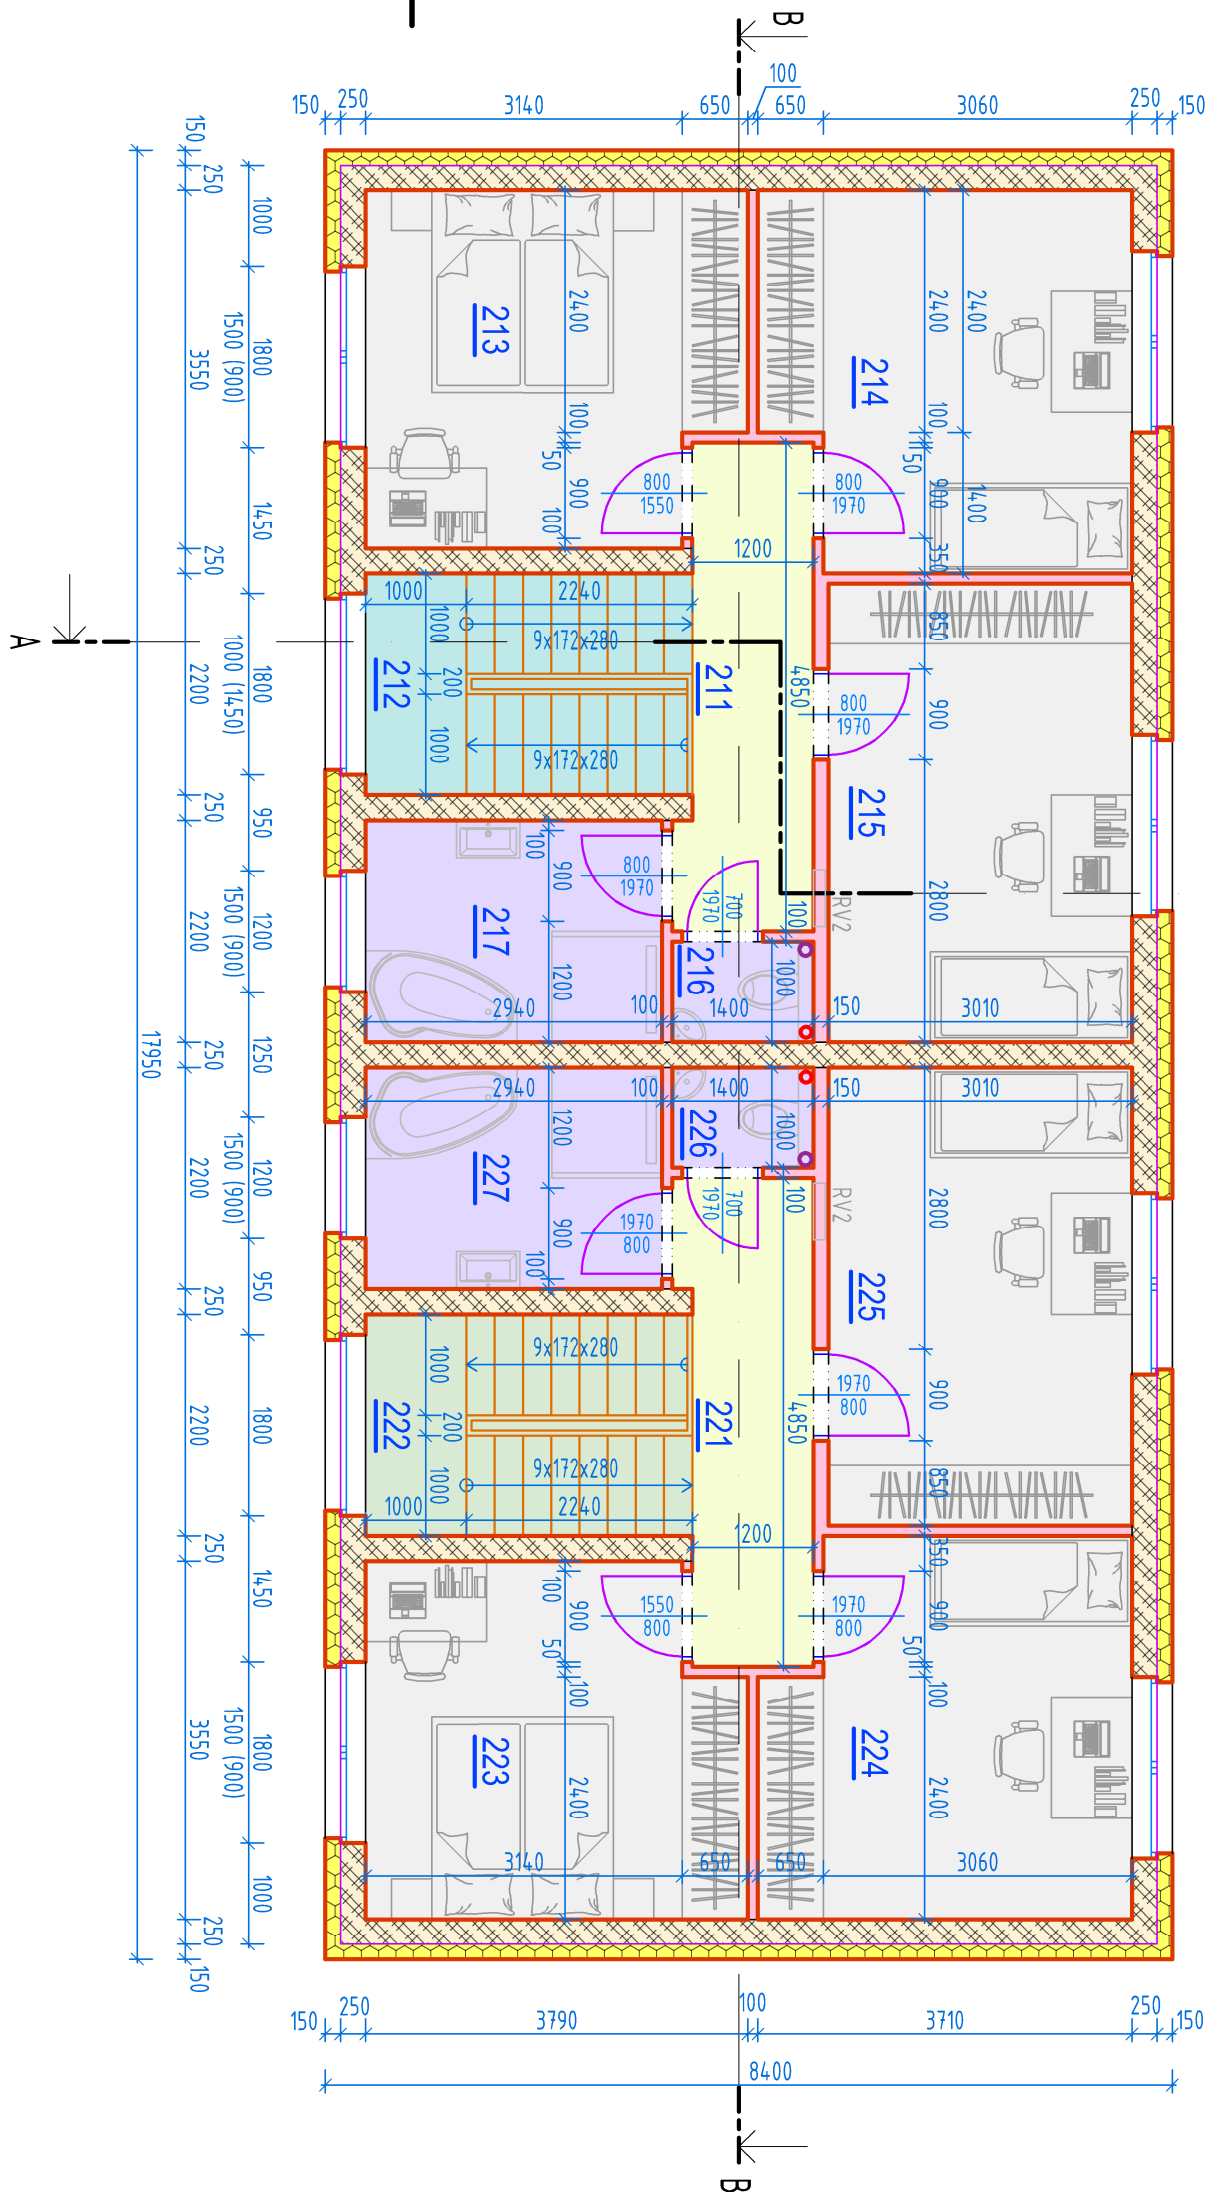


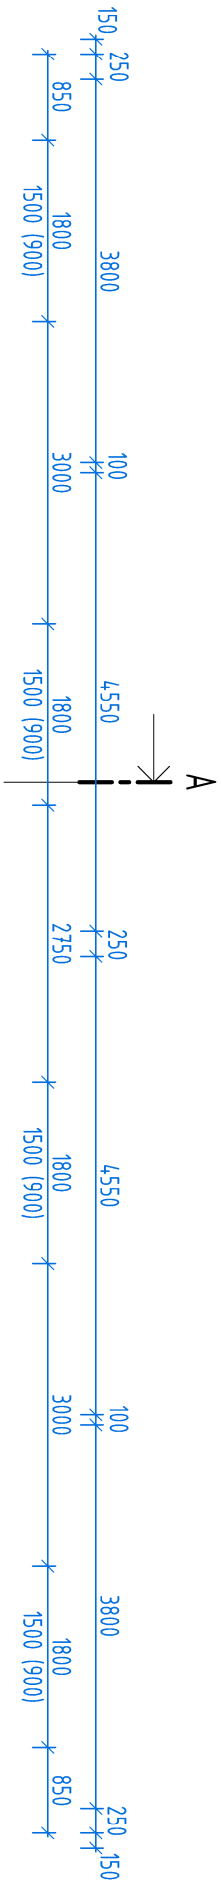

TABULKA MÍSTNOSTÍ - BYTOVÁ JEDNOTKA 1 - 2NP						
OZN.	NAZEV	PLOCHA	PODLAHA	STĚNY	STŘOP	POZNÁMKA
211	CHODBA	6,04	VI	VCO	VCO	
212	SCHODIŠTĚ	7,13	VI	VCO	VCO	
213	LOŽNICE	12,71	VI	VCO	VCO	
214	POKOJ	13,19	VI	VCO	VCO	
215	POKOJ	13,70	VI	VCO	VCO	
216	WC	1,4	KD	VCO	VCO	
217	KOUPELNA	6,47	KD	VCO	VCO	

TABULKA MÍSTNOSTÍ - BYTOVÁ JEDNOTKA 2 - 2NP						
OZN.	NÁZEV	PLOCHA	PODLAHA	STĚNY	STŘOP	POZNÁMKA
221	CHODBA	6,04	VI	VCO	VCO	
222	SCHODIŠTĚ	7,13	VI	VCO	VCO	
223	LOŽNICE	12,71	VI	VCO	VCO	
224	POKOJ	13,19	VI	VCO	VCO	
225	POKOJ	13,70	VI	VCO	VCO	
226	WC	1,4	KD	VCO	VCO	
227	KOUPELNA	6,47	KD	VCO	VCO	

CELKOVÁ ÚŽITNÁ PLOCHA PODLAŽÍ DLE ES 1503/2006: 107,3 m²
CELKOVÁ PODLAHOVÁ PLOCHA BYTOVÉ JEDNOTKY V 2NP DLE NV 366/2013 : 64,0 m²
CELKOVÁ PODLAHOVÁ PLOCHA PODLAŽÍ DLE NV 366/2013 : 130,3 m²

VYSVĚTLIVKY			
KD - KERAMICKÁ DLAŽBA	VI - VINYL	BD - BETONOVÁ DLAŽBA	
VCO - VÁP. CEM. OMÍTKA	SDK - SÁDKOKARTON	KO - KERAMICKÝ OBKLAD	
DO - DŘEVĚNÝ OBKLAD	SO - SILIKONOVÁ OMÍTKA	DP - DŘEVĚNÁ PRKNA	

-  NOSNÉ PÓROBETONOVÉ ZDIVO TŘÍDY P4, TL. 250 mm
-  NENOSNÉ PÓROBETONOVÉ ZDIVO TŘÍDY P2, TL. 100 mm
-  KZS - TEPELNÁ IZOLACE EPS GREY - DLE SKLADBY

0,000 = 198,47 m.n.m. b.p.v



TATO DOKUMENTACE SLUŽÍ PRO SPOLÉČNÉ STAVEBNÍ A ÚZEMNÍ ŘÍZENÍ, NENAHRAZUJE REALIZAČNÍ DOKUMENTACI.

LEGENDA

RV2 ROZDĚLOVAČ PODLAHOVÉHO VYTÁPĚNÍ

- POTRUBÍ ODVĚTRÁNÍ RADONU Z PODLOŽÍ DN 125
- POTRUBÍ ODVĚTRÁNÍ KANALIZACE DN 100

VYPRACOVAL		kosterec.igor@gmail.com +420 702 009 636 40xvviia		ZODPOVĚDNÝ PROJEKTANT			
Igor Kosterec				Ing. Jerzy Stebel, ČKAIT č. 1006841			
OBJEDNATEL		Bc. Pospiš Tomáš					
MÍSTO STAVBY		Mlýnská 358/48, 691 46 Ladná					
		par. č. 1109/330, k. ú. Velké Pavlovice [779245]					
NÁZEV AKCE		NOVOSTAVBA RD NA P. Č. 1109/330, VELKÉ PAVLOVICE					
ČÁST		NÁZEV VÝKRESU					
S 01		PŮDORYS 2 NP					
web: www.steb.cz , email: info@steb.cz, tel: 776 101 340 Steb cz						P	
						A	
						R	
						E	
DATUM		08/2023					
MĚŘÍTKO		1:75					
FORMÁT		A3					
ČÍSLO ZAKÁZKY		K23S01					
REVIZE		1					
SPECIFIKACE		DUS+DOS					
ČÍSLO VÝKRESU		D.1.1.b)05					