


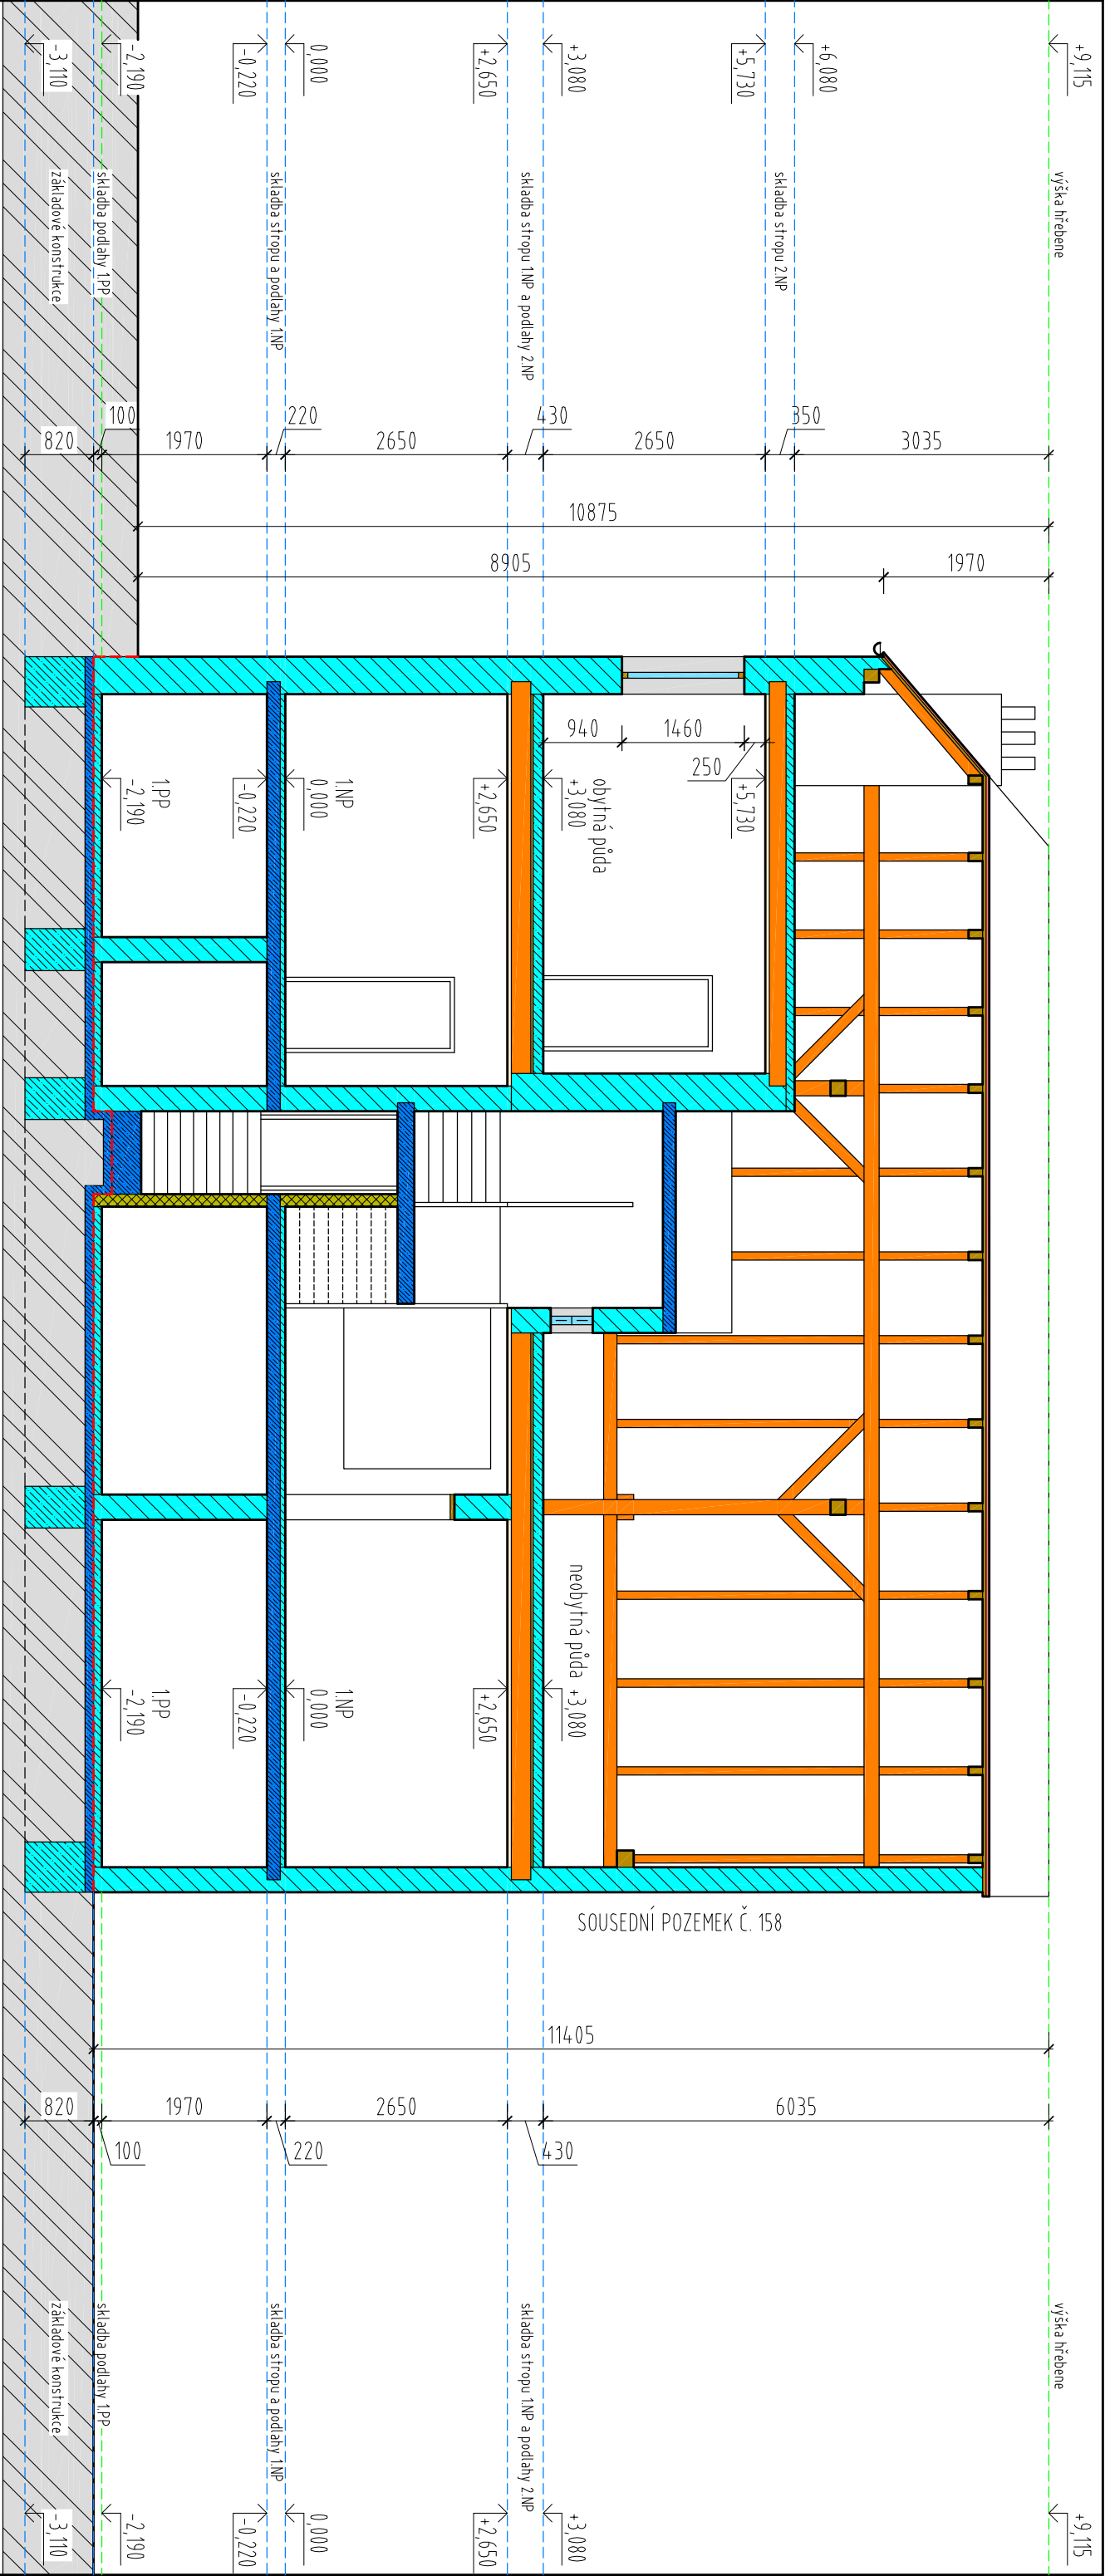


LEGENDA HMOT:

- STÁVAJÍCÍ NOSNÉ ZDIVO Z CIHEL PLNÝCH PÁLENÝCH
- STÁVAJÍCÍ NENOSNÉ ZDIVO Z CPP
- BETON PROSTÝ - DLE KONSTRUKCE
- ŽELEZOBETON - DLE KONSTRUKCE
- STÁVAJÍCÍ HYDROIZOLACE
- PŮVODNÍ ZEMINA

POZNÁMKY:

- ZÁKLADOVÉ KONSTRUKCE JSOU ZKRESLENY ORIENTAČNĚ DLE
ODBORNÉHO ODHADU PROJEKTANTA

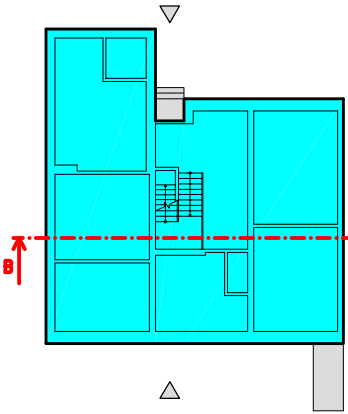

TENTO VÝKRES JE DUŠEVNÍM VLASTNICTVÍM FIRMY STEB.CZ, NESMÍ BÝT KOPÍROVÁN A POSKYTNUT TŘETÍM OSOBAM BEZ SOUHLASU FIRMY STEB.CZ		PARÉ	
VYPRACOVAL, AUTORIZOVANÁ OSOBA A ZODPOVĚDNÝ PROJEKTANT: Ing. Jerzy Stebel		web: www.steb.cz , email: info@steb.cz , tel: 776 101 340	
OBJEDNATEL:	Petr Süsser, Jateční 1718/30, Líšeň, 62800 Brno	DATUM:	07/2021
MÍSTO STAVBY:	Marefy č.p. 10, p.č. 161/1, k.ú. Marefy (691 551)	MĚŘÍTKO:	1:75
NÁZEV AKCE: Půdní nástavba a stavební úpravy RD Marefy 10		FORMÁT:	2xA4
		ČÍSLO ZAKÁZKY:	HD1 256
		REVIZE:	1
		SPECIFIKACE:	DUS+DOS
ČÁST: SO 01	NÁZEV VÝKRESU: ŘEZ B-B - stávající stav	ČÍSLO VÝKRESU:	D.1.1.b)05