

LEGENDA HMOT:


- ŽELEZOBETON - DLE KONSTRUKCE
- TEPELNÁ IZOLACE XPS / PERIMETR TL. 80 mm
- VĚNOVKA TL. 125 mm
- STROPNÍ PANEL Y SPIROLL

VÝPIS PREFABRIKOVANÝCH PRVKŮ:


OZNAČENÍ	NÁZEV PRVKU	ŠÍŘKA	DÉLKA	KS
SP1	SPIROLL PPD 207	1190	6400	5
SP2	SPIROLL PPD 207	1190	4300	2
SP3	SPIROLL PPD 207	890	6400	1
OV2	OCELOVÁ VÝMĚNA		2760	1

POZNÁMKY:

- STROPNÍ KONSTRUKCE JE DODÁVKOU PREFA
- PROVEDENÍ PROSTUPŮ SE ŘÍDÍ INFORMACEMI A TECHICKÝMI POSTUPY OD DODAVATELE PRVKŮ V RÁMCI REALIZACE STAVBY
- **VYZTUŽENÍ PANELŮ PPD URČÍ REALIZAČNÍ DOKUMENTACE PREFAI**
- SCHODIŠTĚ BUDE ŽELEZOBETONOVÉ MONOLITICKÉ
- VĚNĚC 1NP BUDE VYZTUŽENÝ BETONÁŘSKOU OCELÍ B500 B. KOŠ VÝZTUŽE BUDE TVOŘEN MINIMÁLNĚ ČTYŘMI PRUTY O PRŮMĚRU 12 mm. JAKO SMYKOVÁ VÝZTUŽ BUDE POUŽITA OCEL 10 216 O PRŮMĚRU 6 mm A KOTVENA CCA PO 200 mm. VĚNĚC BUDE Z VNĚJŠÍ STRANY CHRÁNĚN KONTAKTNÍM ZATEPLOVACÍM SYSTÉMEM.

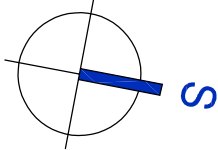

0,000 = 248,94 BpV

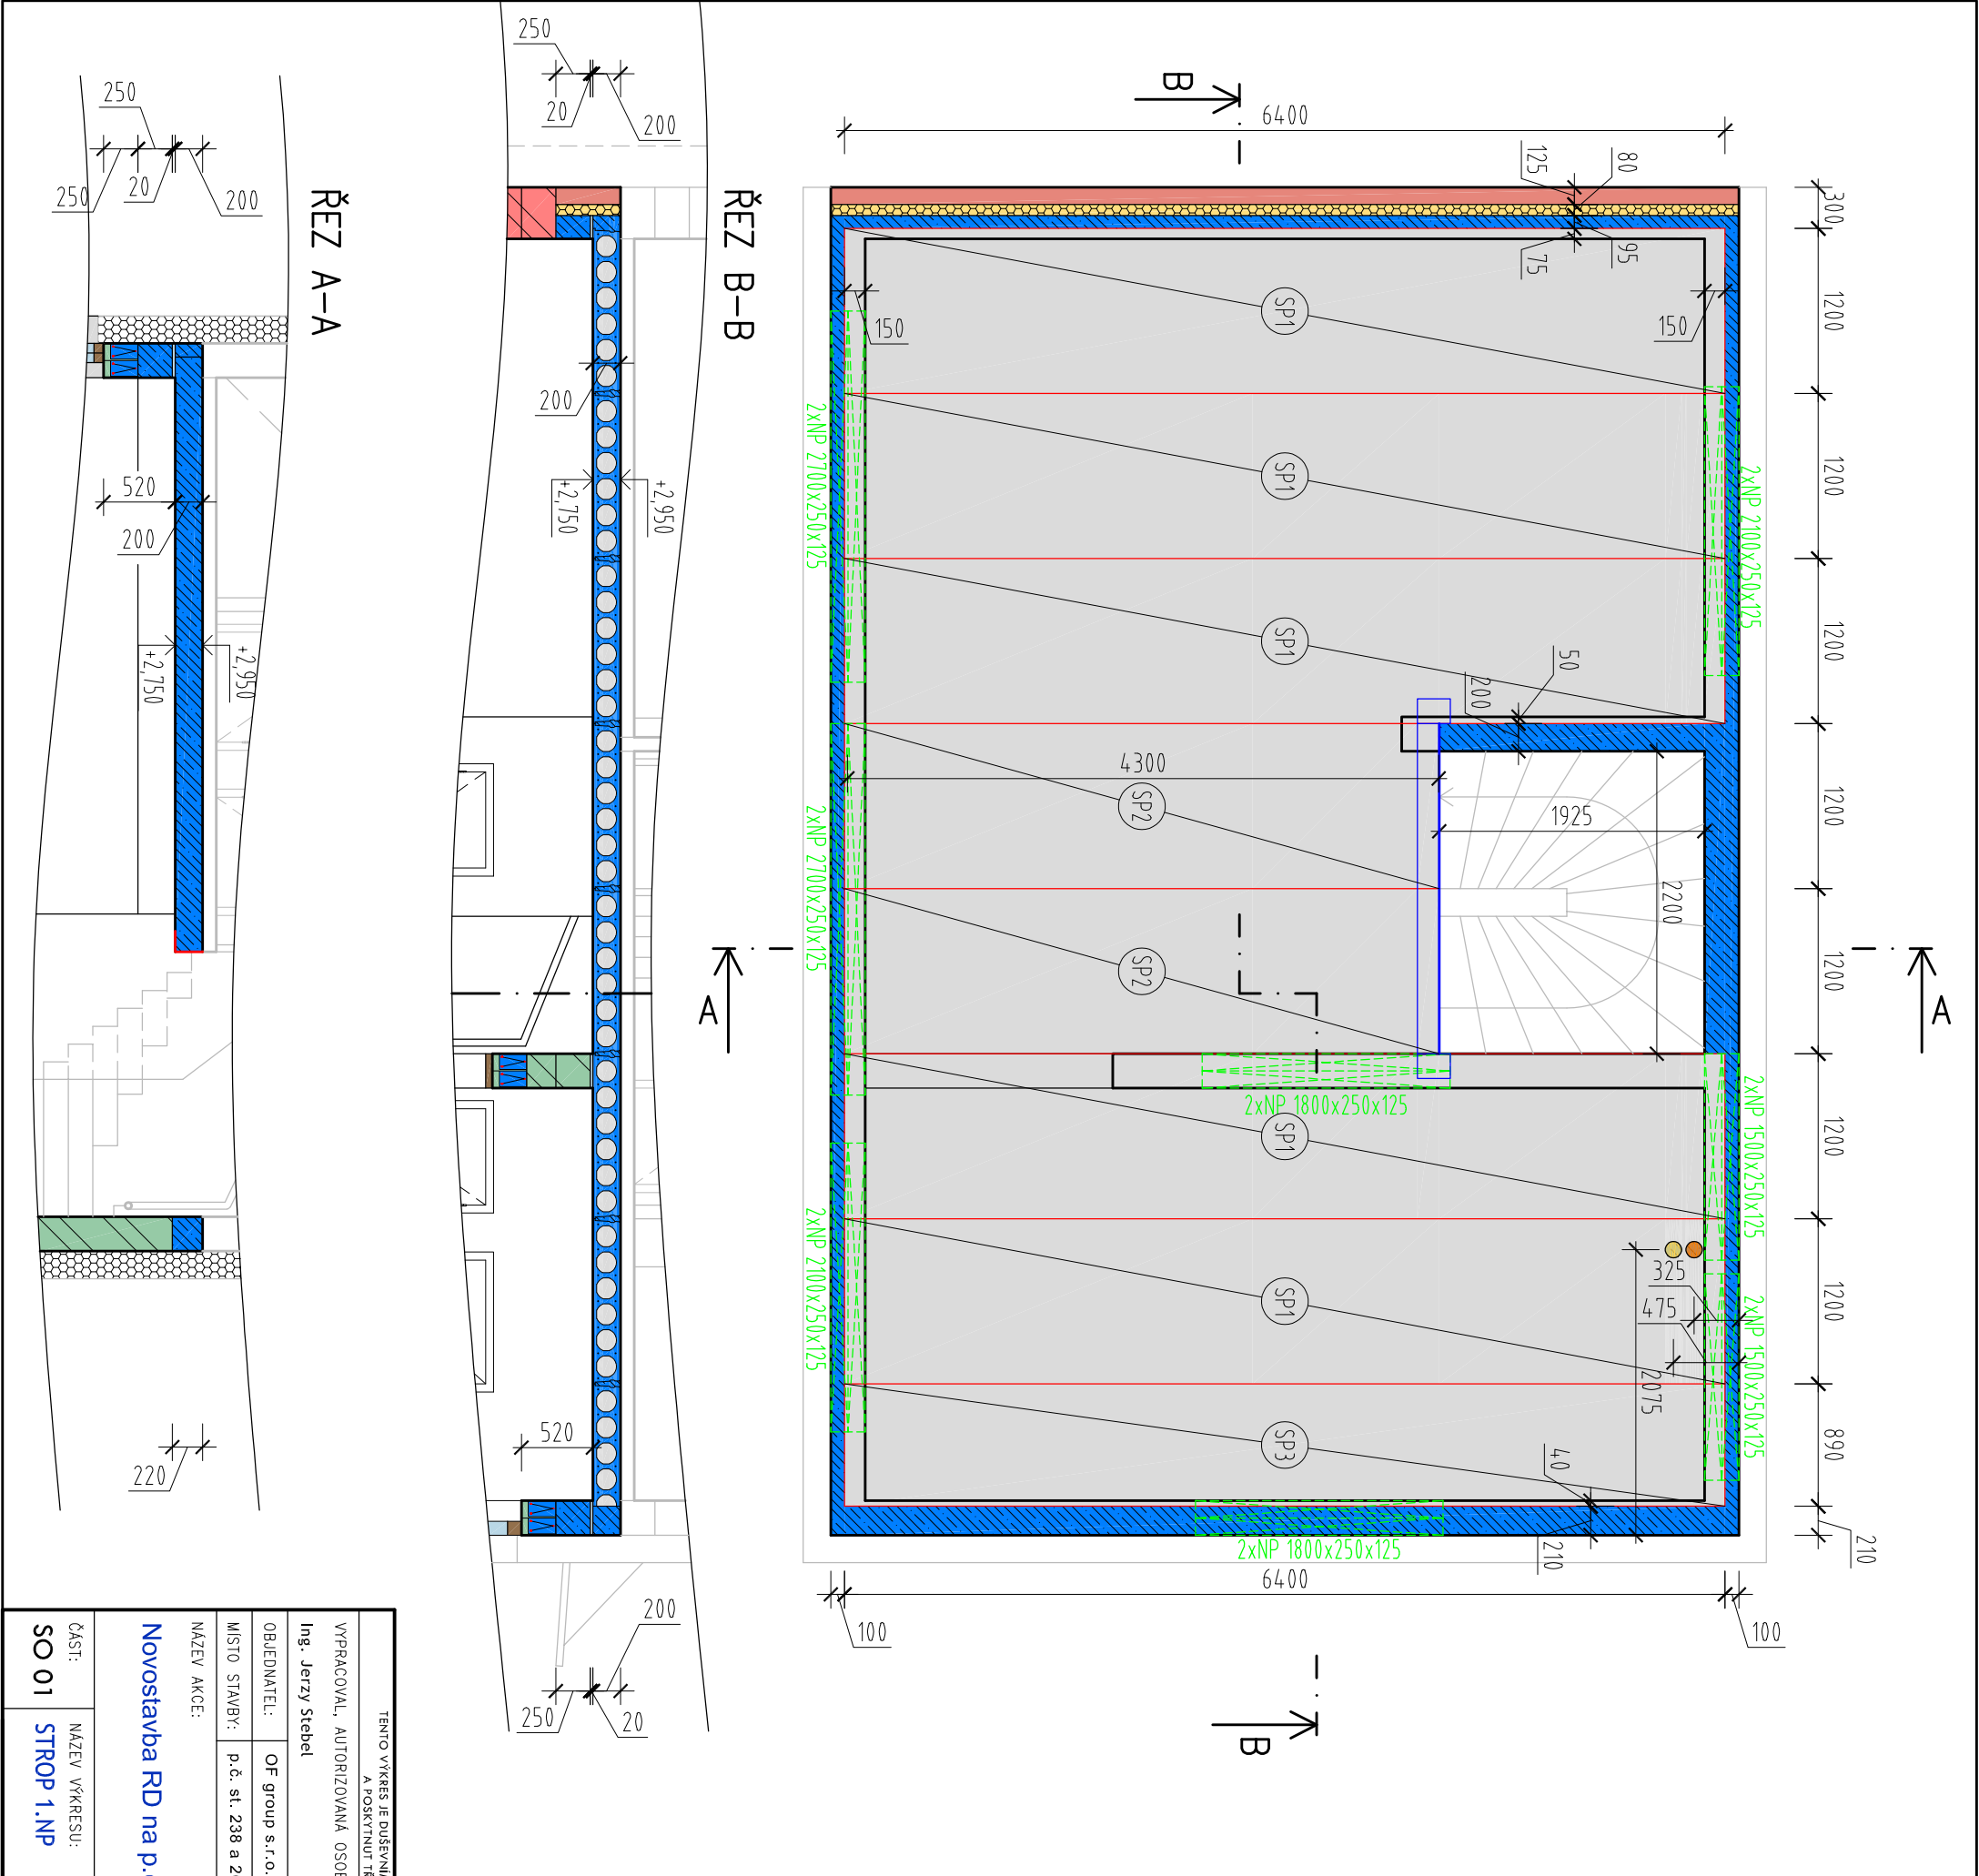

TENTO VÝKRES JE DUŠEVNÍMA VLASTNICTVÍMA FIRM Y STEB.CZ, NESMÍ BÝT KOPÍROVÁN A POSKYTNUT TŘETÍM OSOBÁM BEZ SOUHLASU FIRM Y STEB.CZ		P A R Ě	
VYPRACOVAL, AUTORIZOVANÁ OSOBA A ZODPOVĚDNÝ PROJEKTANT: Ing. Jerzy Stebel		web: www.steb.cz , email: info@steb.cz , tel: 776 101 340	
OBJEDNATEL:	OF group s.r.o., Masná 458/106, 602 00 Brno - Trnitá	DATUM:	02/2022
MÍSTO STAVBY:	p.č. st. 238 a 2056/68, k.ú. Brankovice (609 391)	MĚŘITKO:	1:50
NÁZEV AKCE:	Novostavba RD na p.č. 238 a 2056/68 v Brankovicích	FORMÁT:	A3
		ČÍSLO ZAKÁZKY:	ST1002
		REVIZE:	1
		SPECIFIKACE:	DUS+DOS
ČÁST:	NÁZEV VÝKRESU:	ČÍSLO VÝKRESU:	D.1.1.b)07
SO 01	STROP 1.NP		