
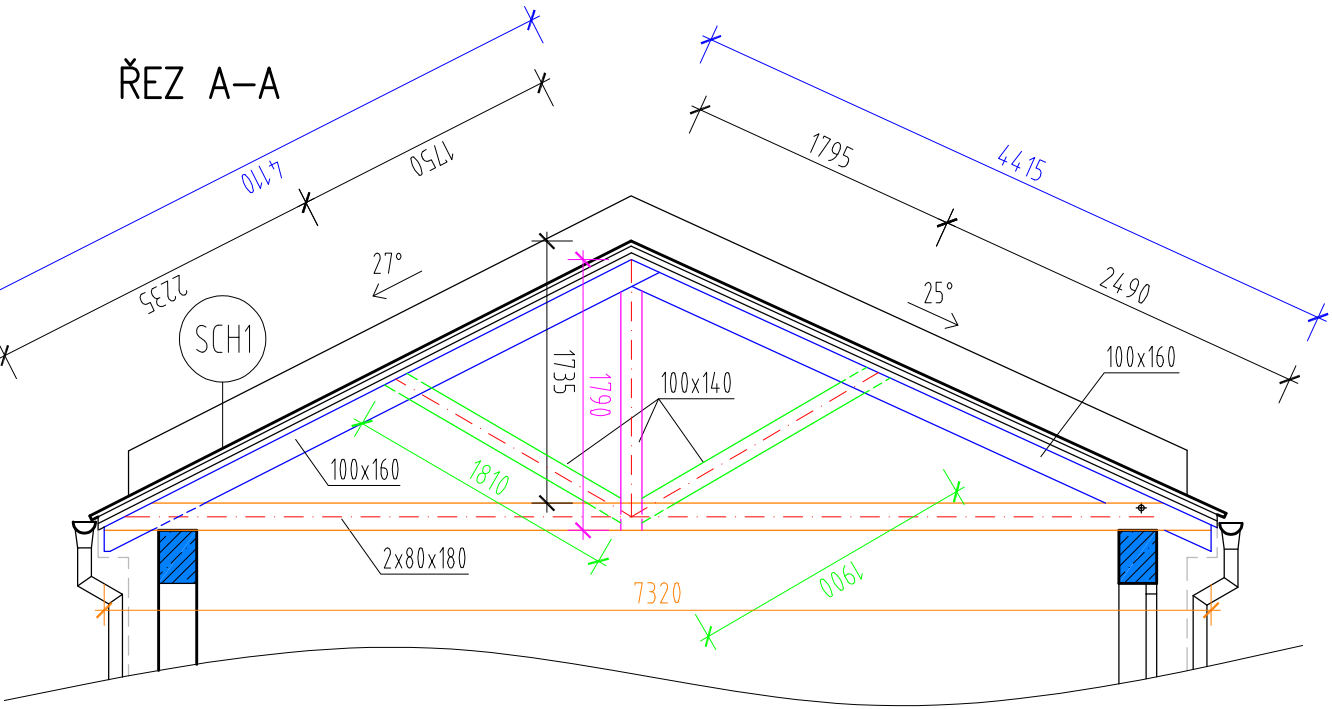


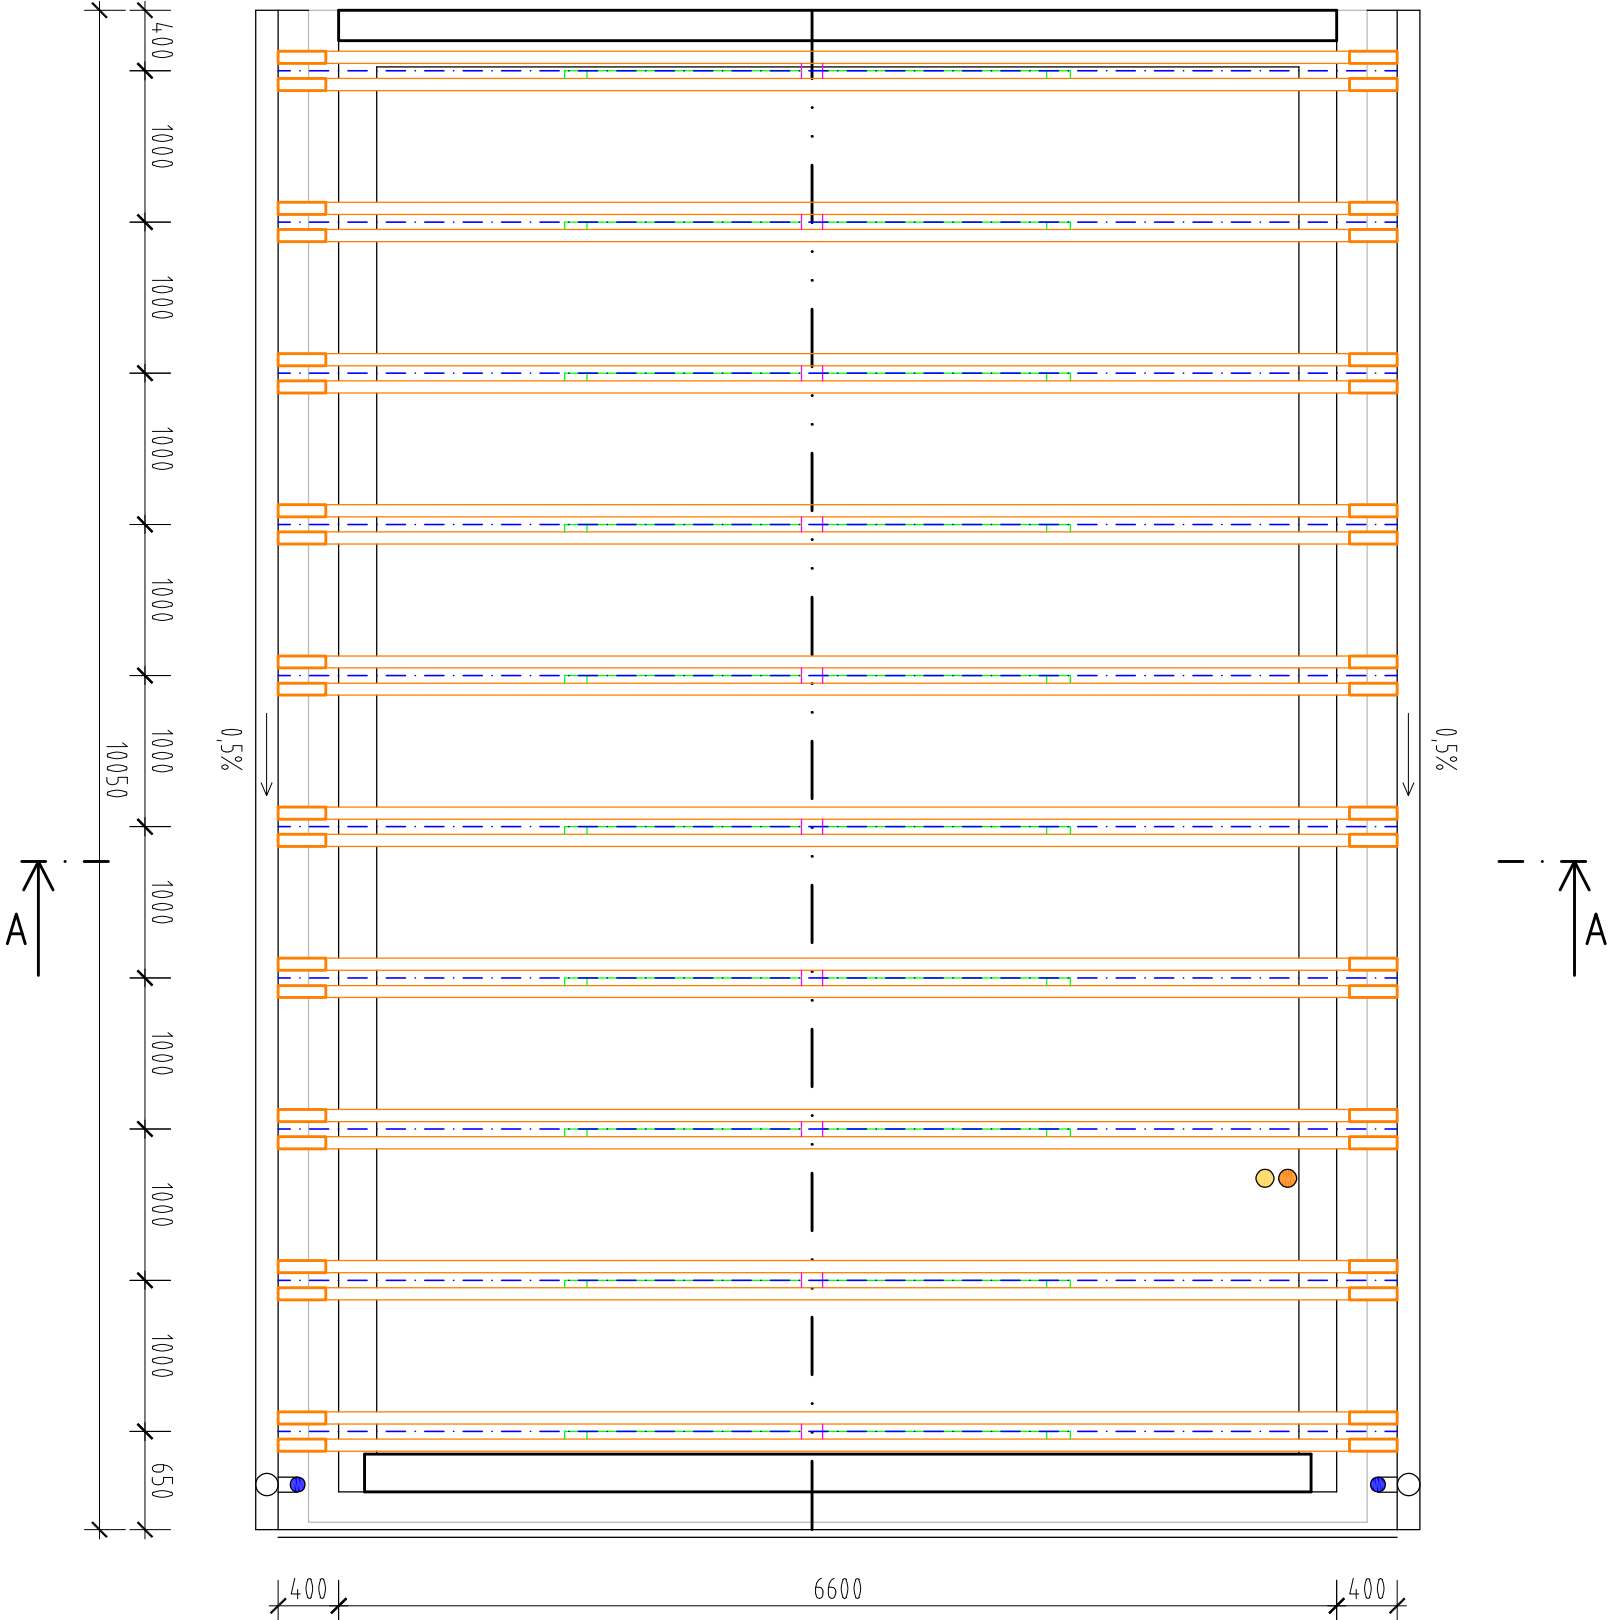

0,000 = 248,94 BpV

POZNÁMKY:

DŘEVĚNÝ KROV JE NAVRŽEN VAZNÍKOVÝ. TLAČENÉ PÁSY (KROKVE) MAJÍ NAVRŽENÝ PRŮŘEZ 100x160 mm, TAŽENÉ PÁSY (KLEŠTINY) MAJÍ NAVRŽENÝ PRŮŘEZ 2x80x180 mm A DIAGONÁLY 100x140 mm. SPOJE JSOU NAVRŽENÉ LISOVANÉ OBOUSTRANNĚ Z PLECHU TL. 3 mm, ALT. 2x M16 + PODLOŽKY BULD OG. VAZNÍK NUTNO NA JEDNÉ STRANĚ UPEVNIT NAPEVNO, NA DRUHÉ STRANĚ KLUZNĚ - VIZ. STATIKA. POZEDNÍ VĚNEC 2.NP BUDE PROVEDEN Z BETONU C25/30 VYZTUŽENÝM ČTYŘMI PROFILY O PRŮMĚRU 12 mm Z BET. OCELI B500 A TRŽÍNKY Z OCELI B500 O PRŮMĚRU 6 mm KOTVENÝMI PO CCA 200 mm. VĚNEC NAD OTVORY VE 2.NP BUDE PROVEDEN Z BETONU C25/30 VYZTUŽENÝM ČTYŘMI PROFILY O PRŮMĚRU 12 mm PŘI SPODNÍM HORNÍM LÍCI Z BET. OCELI B500 A TRŽÍNKY Z OCELI B500 O PRŮMĚRU 6 mm KOTVENÝMI PO CCA 200 mm.

TENTO VÝKRES JE DUŠEVNÍMA VLASTNICTVÍMA FIRMY STEB.CZ, NESMÍ BÝT KOPÍROVÁN A POSKYTNUT TŘETÍM OSOBÁM BEZ SOUHLASU FIRMY STEB.CZ		PARÉ	
VYPRACOVAL, AUTORIZOVANÁ OSOBA A ZODPOVĚDNÝ PROJEKTANT: Ing. Jerzy Stebel		web: www.steb.cz , email: info@steb.cz , tel: 776 101 340 	
OBJEDNATEL:	OF group s.r.o., Masná 458/106, 602 00 Brno - Trnitá		
MÍSTO STAVBY:	p.č. st. 238 a 2056/68, k.ú. Brankovice (609 391)		
NÁZEV AKCE:			
Novostavba RD na p.č. 238 a 2056/68 v Brankovicích			
ČÁST:	NÁZEV VÝKRESU:	SPECIFIKACE:	DUS+DOS
SO 01	KROV	ČÍSLO VÝKRESU:	D.1.1.b)08