


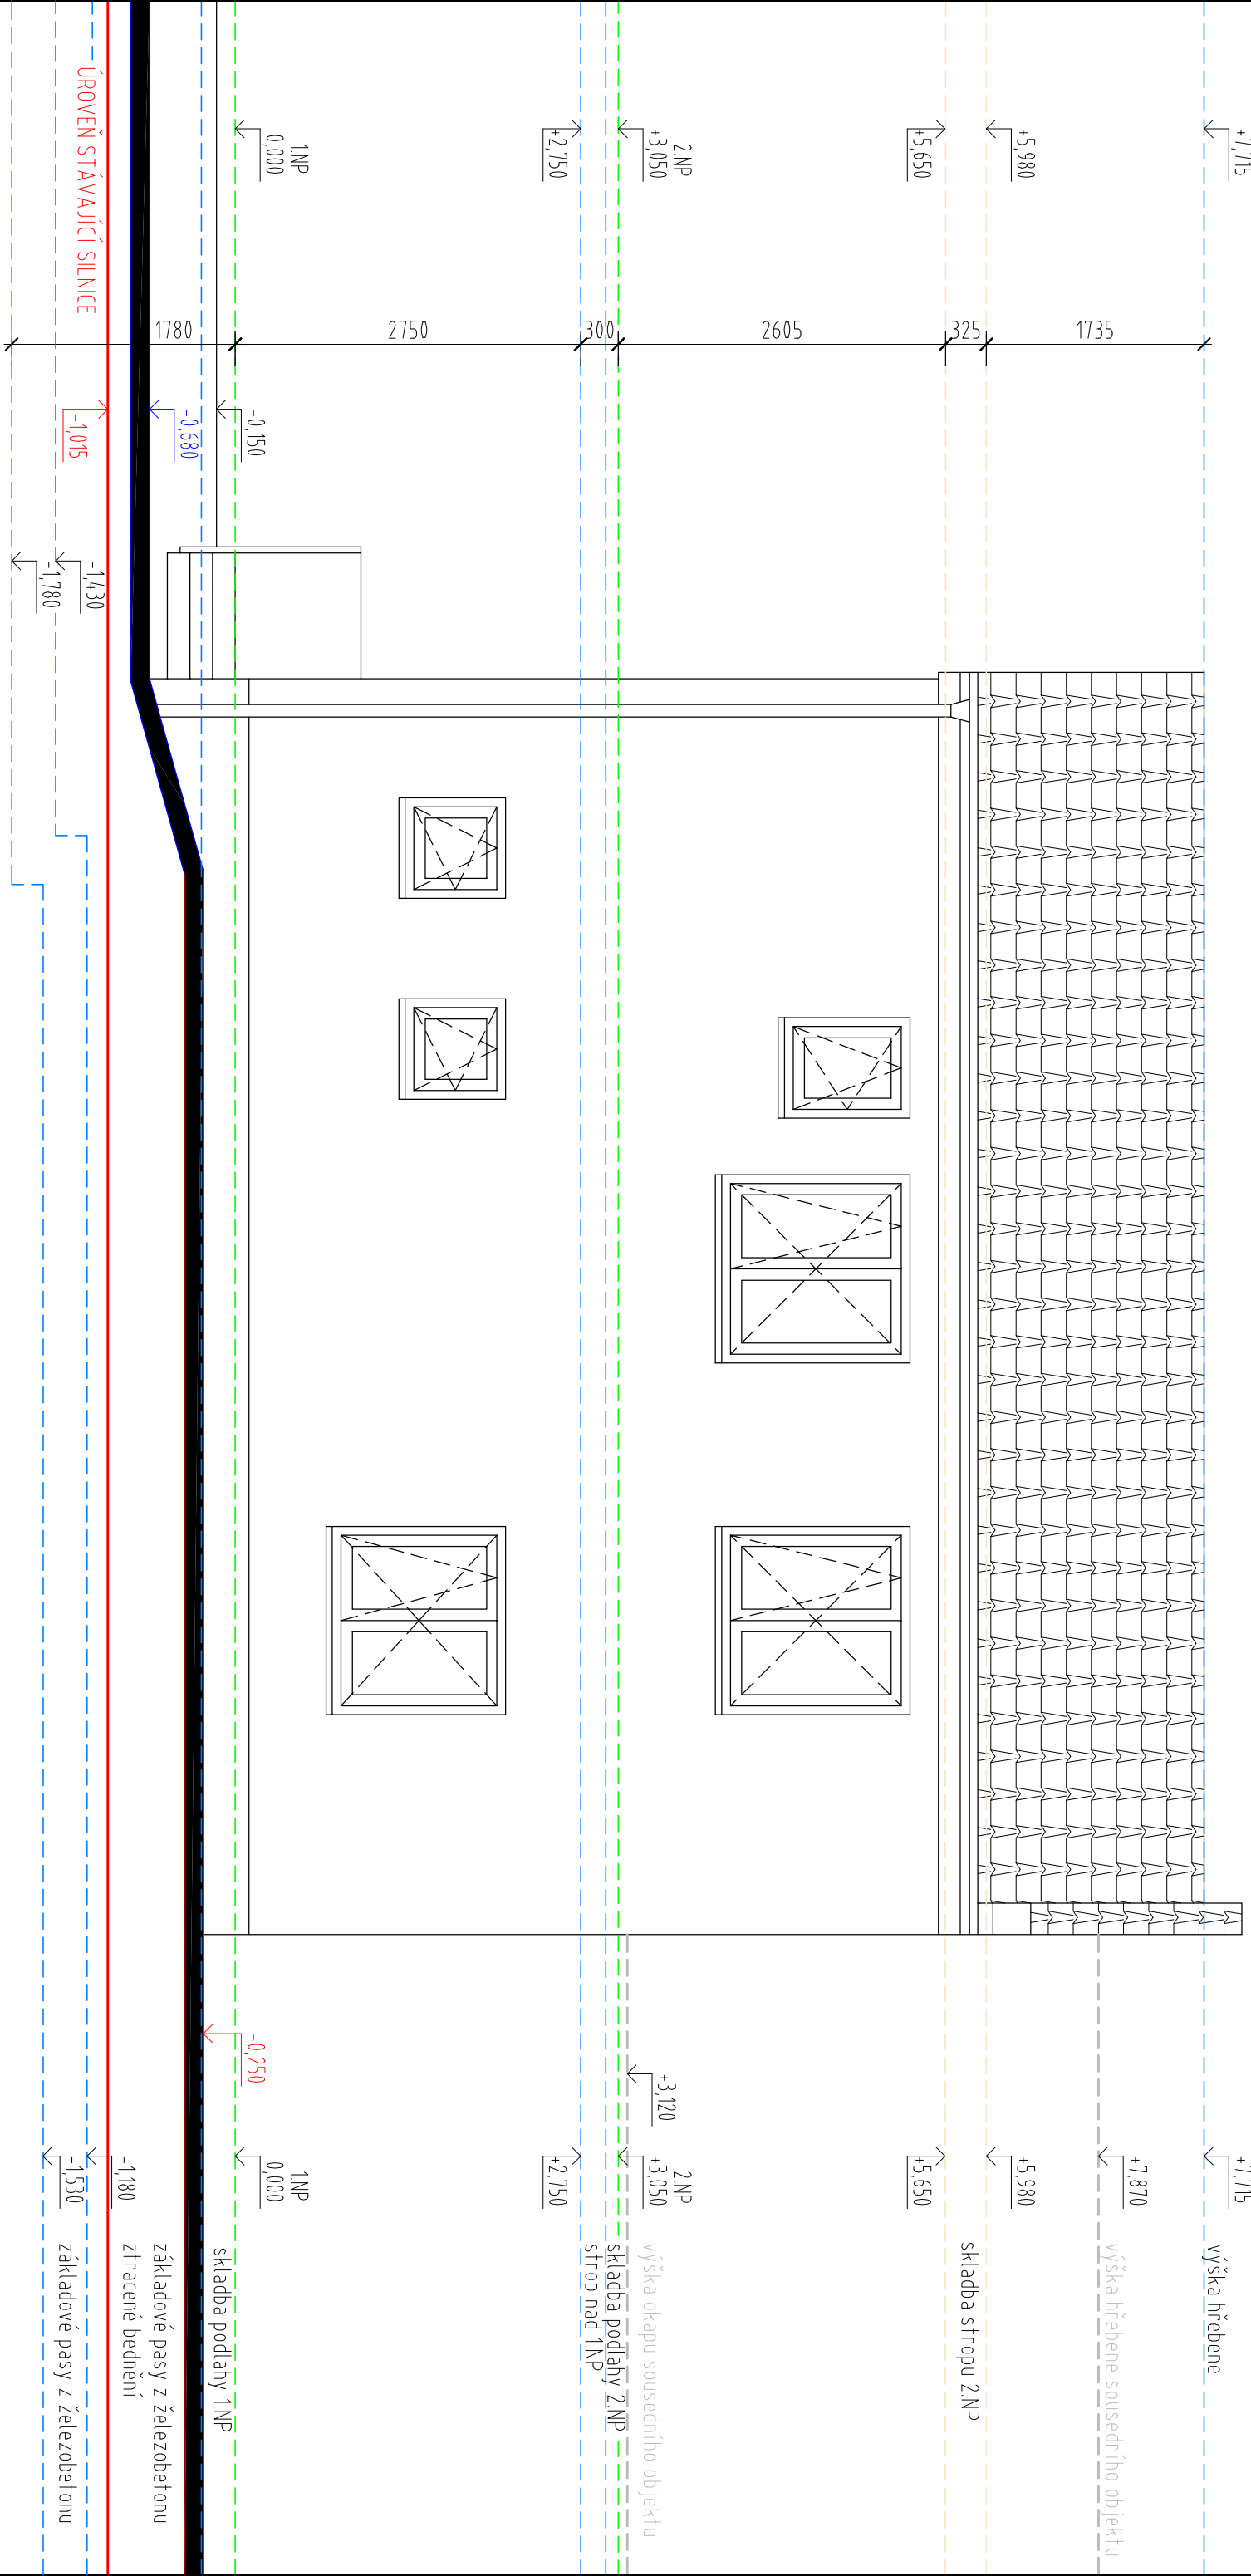

POPIS VZHLEDU:

- OKNA JSOU PLASTOVÁ V BÍLÉ BARVĚ, S IZOLAČNÍM TROJSKLEM
- DVEŘE JSOU PLASTOVÉ V BÍLÉ BARVĚ, S IZOLAČNÍM TROJSKLEM
- FASÁDA JE OPATŘENÁ SILIKONOVOU PROBARVENOU BÍLOU OMÍTKOU
- SOKL JE OPATŘEN MARMOLITEM V ŠEDÉ BARVĚ
- STŘEŠNÍ KRYTINA JE SKLÁDANÁ PÁLENÁ (AL.T. BETONOVÁ)
- OKAPNÍ SYSTÉM BUDE Z POZINKOVANÉHO LAKOVANÉHO PLECHU
- NAD VSTUPEM JE SYSTÉMOVÁ STŘÍŠKA Z LAMINÁTU (AL.T. ZE SKLA)

TENTO VÝKRES JE DŮJEVNÍM VLASTNICTVÍM FIRMY STEBEL.CZ, NESMÍ BÝT KOPÍROVÁN A POSKYTNUT TŘETÍM OSOBAM BEZ SOUHLASU FIRMY STEBEL.CZ				PARÉ	
VYPRACOVAL, AUTORIZOVANÁ OSOBA A ZODPOVĚDNÝ PROJEKTANT: Ing. Jerzy Stebel				web: www.steb.cz, email: info@steb.cz, tel: 776 101 340	
OBJEDNATEL:	OF group s.r.o., Masná 458/106, 602 00 Brno - Trnitá	DATUM:	02/2022		
MÍSTO STAVBY:	p.č. st. 238 a 2056/68, k.ú. Brankovice (609 391)	MĚŘÍTKO:	1:50		
NÁZEV AKCE:		FORMÁT:	A3		
Novostavba RD na p.č. 238 a 2056/68 v Brankovicích			ČÍSLO ZAKÁZKY:	ST1002	
			REVIZE:	1	
			SPECIFIKACE:	DUS+DOS	
ČÁST: SO 01	NÁZEV VÝKRESU: POHLED 1	ČÍSLO VÝKRESU:		D.1.1.b)10	

0,000 = 248,94 BpV