


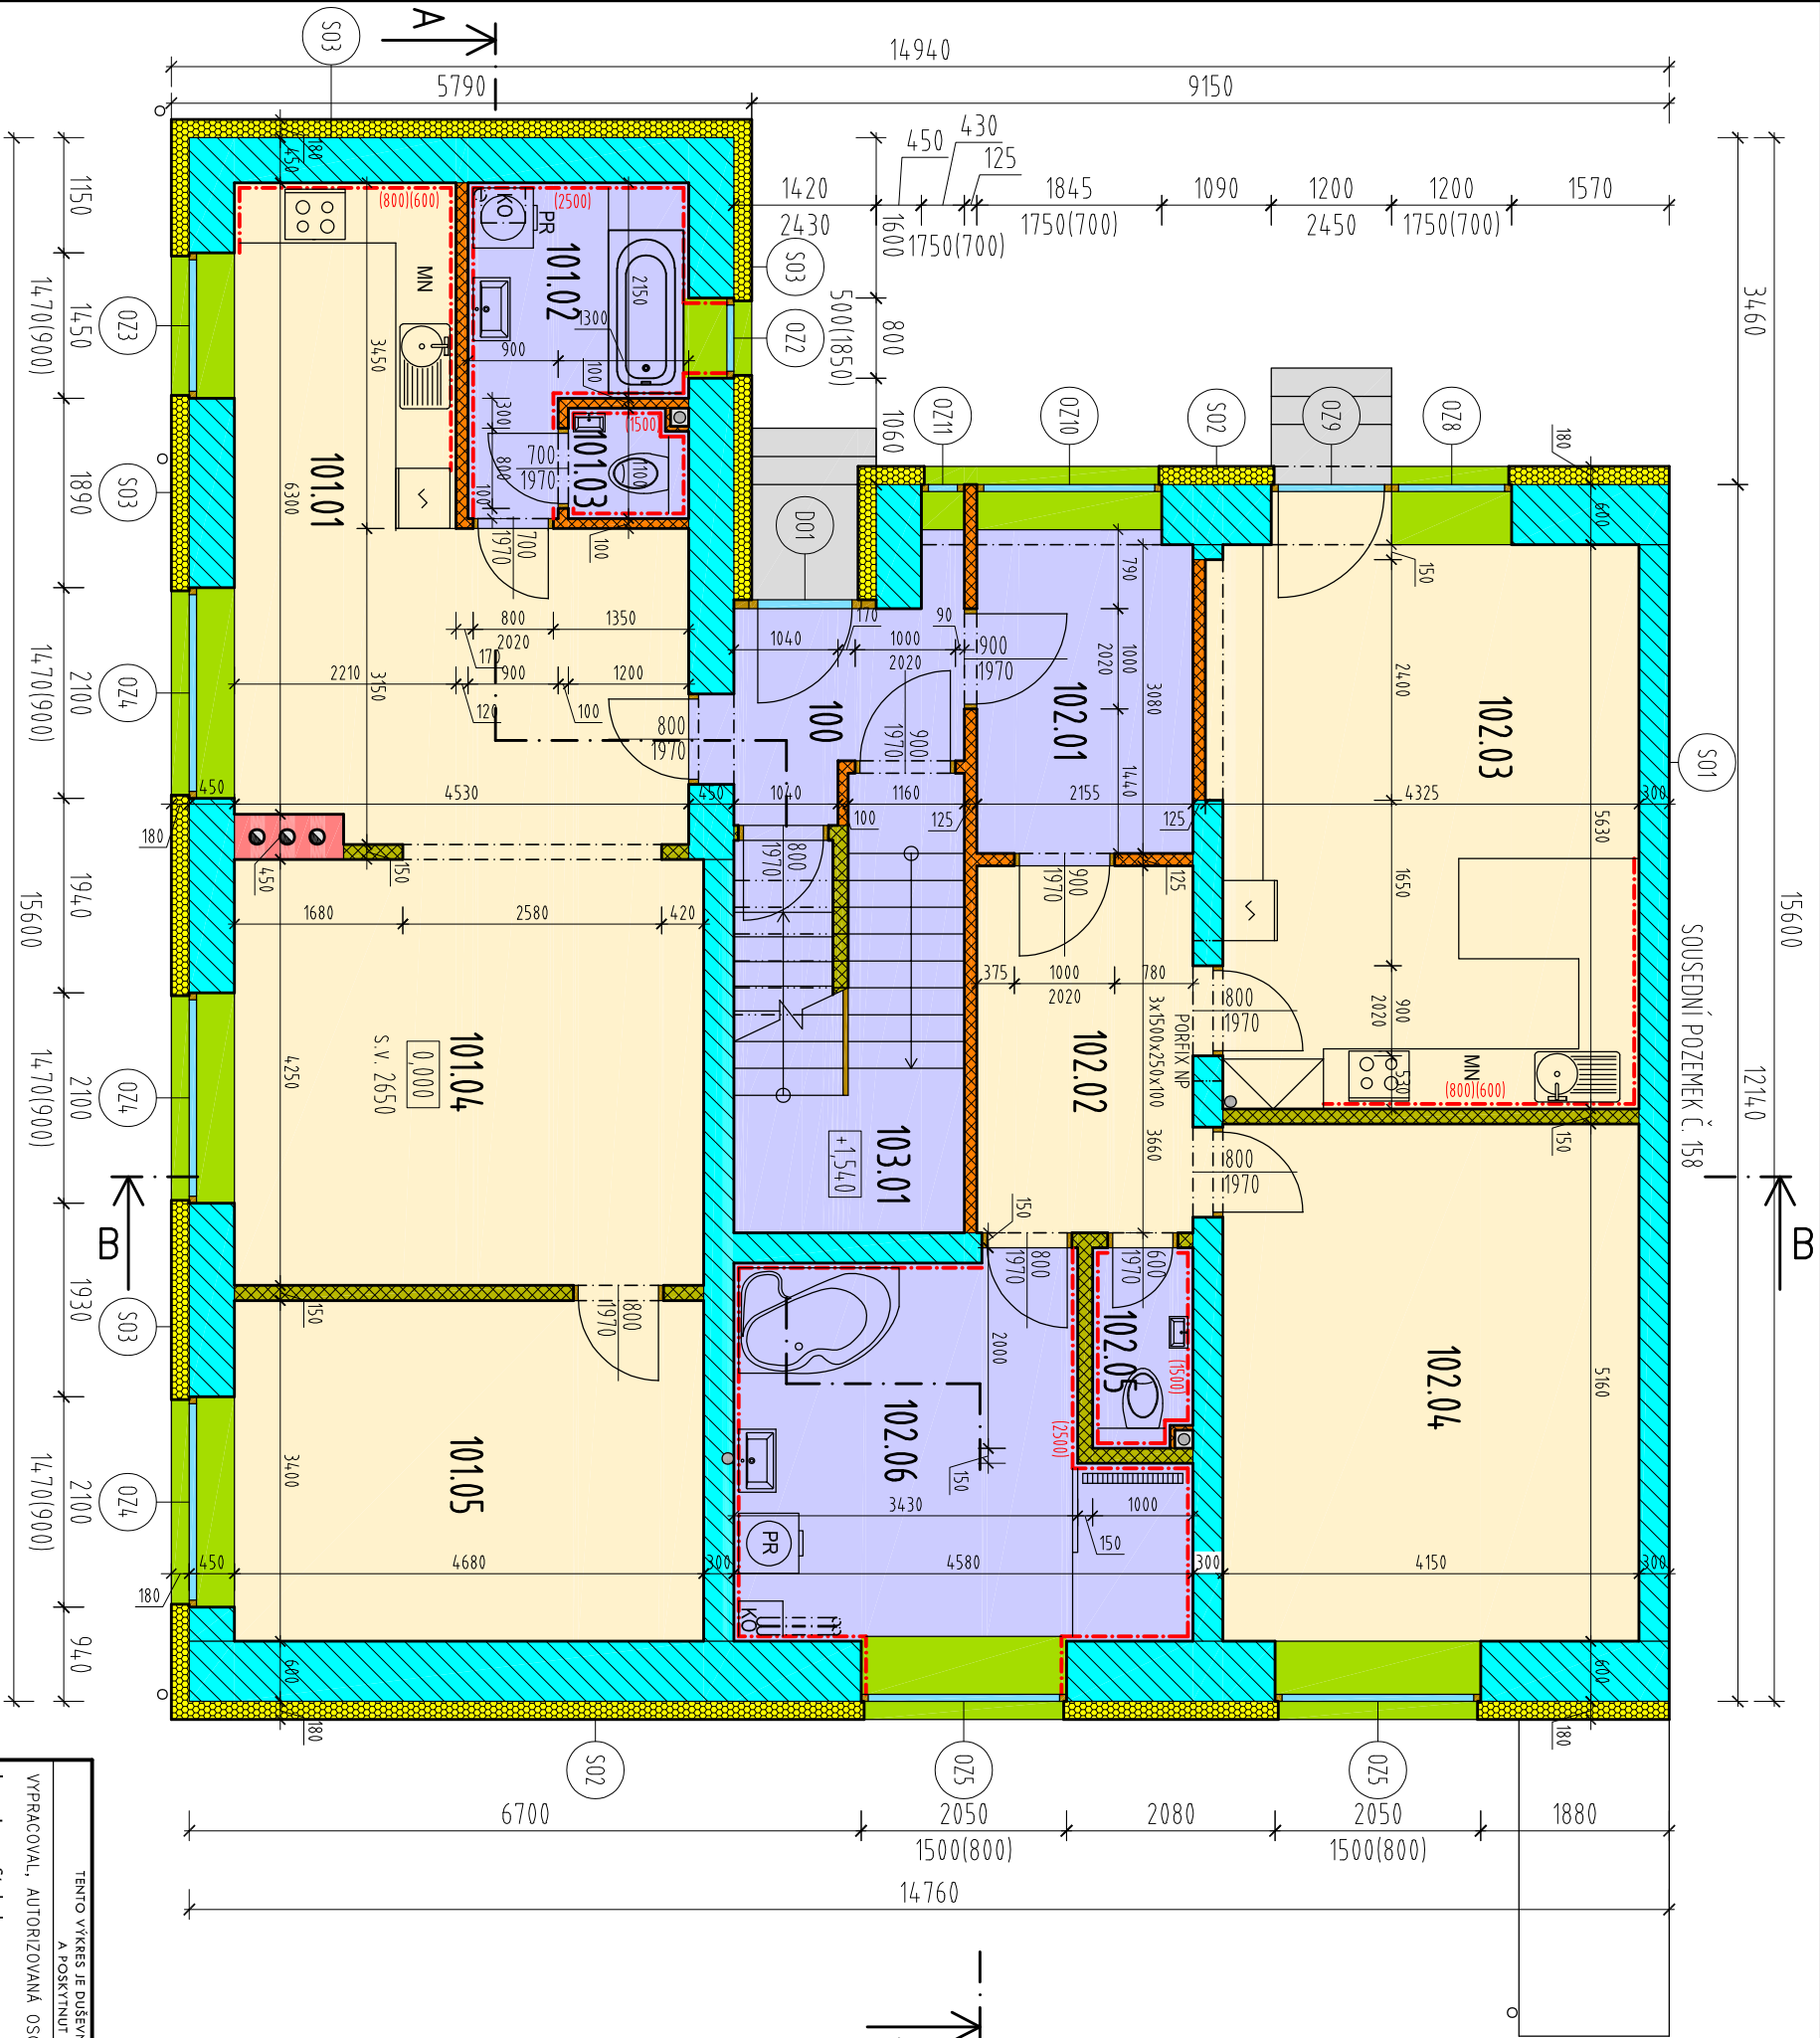

POZNÁMKY:

- UMÍSTĚNÍ OKEN A DVEŘÍ JE KÓTOVÁNO BEZ ZATEPLOVACÍHO SYSTÉMU
- OSTĚNÍ OTVORU BUDE ZATEPLENO TEPELNĚ IZOLAČNÍM SYSTÉMEM TL. 20-40 mm. VŠECHNY PROVÁDĚCÍ DETAILY KZS MUSÍ BÝT PROVEDENY DLE VZOROVÝCH DETAILŮ ČECHU PRO ZATEPLOVÁNÍ BUDOV. NA KONTAKTNÍ ZATEPLOVACÍ SYSTÉM BUDOU POUŽITY HMOŽDINKY SE ZAPOŠTĚNOU HLAVOU.
- ODVĚTRÁNÍ WC BUDE POMOCÍ AXIÁLNÍHO VENTILÁTORU A POITRUBÍ VEDENÉHO VE SNIŽENÉM PODHLEDU KOUPELNY DO EXTERIÉRU.

TENTO VÝKRES JE DŮJEDNĚNÍM VLASTNICTVÍM FIRMY STEB.CZ, NESMÍ BÝT KOPÍROVÁN A POSKYTNUT TŘETÍM OSOBÁM BEZ SOUHLASU FIRMY STEB.CZ			PARÉ			
VYPRACOVAL, AUTORIZOVANÁ OSOBA A ZODPOVĚDNÝ PROJEKTANT: Ing. Jerzy Stebel			web: www.steb.cz, email: info@steb.cz, tel: 776 101 340 Steb.cz			
OBJEDNATEL:	Petr Šusser, Jateční 1718/30, Líšeň, 62800 Brno	DATUM:				07/2021
MÍSTO STAVBY:	Marešův č.p. 10, p.č. 161/1, k.ú. Marešy (691 551)	MĚŘÍTKO:				1:75
NÁZEV AKCE: Půdní nástavba a stavební úpravy RD Marešův 10		FORMÁT:				2xA4
		ČÍSLO ZAKÁZKY:				HD1256
		REVIZE:	1			
ČÁST:	NÁZEV VÝKRESU:	SPECIFIKACE:	DUS+DOS			
SO 01	PŮDORYS 1.NP - nový stav	ČÍSLO VÝKRESU:	D.1.1.b)09			

- STÁVAJÍCÍ NOSNÉ ZDIVO Z CIHEL PLNÝCH PÁLENÝCH
- STÁVAJÍCÍ NENOSNÉ ZDIVO Z CPP
- NOVÉ NENOSNÉ ZDIVO Z PÓRBEETONU TŘÍDY P2 (NAPŘ. PORFIX P2-500)
- STÁVAJÍCÍ KOMÍNOVÉ TĚLESO
- NOVÝ KZS - TEPELNÁ IZOLACE EPS 70 F TL. 180 mm

LEGENDA MÍSTNOSTÍ:

OZN.	NÁZEV	PLOCHA	PODLAHA	STĚNA	STROP
100	SPOLEČNÉ ZÁDVEŘÍ	4,5	KD (A)	VCO	VCO
101.01	KUCHYNĚ + JIDELNA	21,8	VI (B)	VCO / KO	VCO
101.02	KOUPELNA	5,8	KD (A)	KO	VCO
101.03	WC	1,3	KD (A)	VCO / KO	VCO
101.04	OBÝVACÍ POKOJ	20,1	VI (B)	VCO	VCO
101.05	LOŽNICE	15,9	VI (B)	VCO	VCO
CELKOVÁ ÚŽITNÁ PLOCHA BYTU č.1		64,9 m ²			
102.01	ZÁDVEŘÍ	6,9	KD (A)	VCO	VCO
102.02	CHODBA	7,9	VI (B)	VCO	VCO
102.03	OBÝVACÍ POKOJ + KK	23,8	VI (B)	VCO / KO	VCO
102.04	LOŽNICE	21,4	VI (B)	VCO	VCO
102.05	WC	2,0	KD (A)	VCO / KO	VCO
102.06	KOUPELNA	15,1	KD (A)	KO	VCO
CELKOVÁ ÚŽITNÁ PLOCHA BYTU č.2		77,1 m ²			
103.01	SCHODIŠTĚ	6,9	KD (C)	VCO	VCO
CELKOVÁ ÚŽITNÁ PLOCHA BYTU č.3		6,9 m ²			
CELKOVÁ ÚŽITNÁ PLOCHA PODLAŽÍ		153,4 m ²			
VYSVĚTLIVKY			KD - KERAMICKÁ DLAŽBA	VI - VINYL	
			VCO - VÁPNOCEMENTOVÁ OM.	KO - KERAMICKÝ OBKLAD	

