


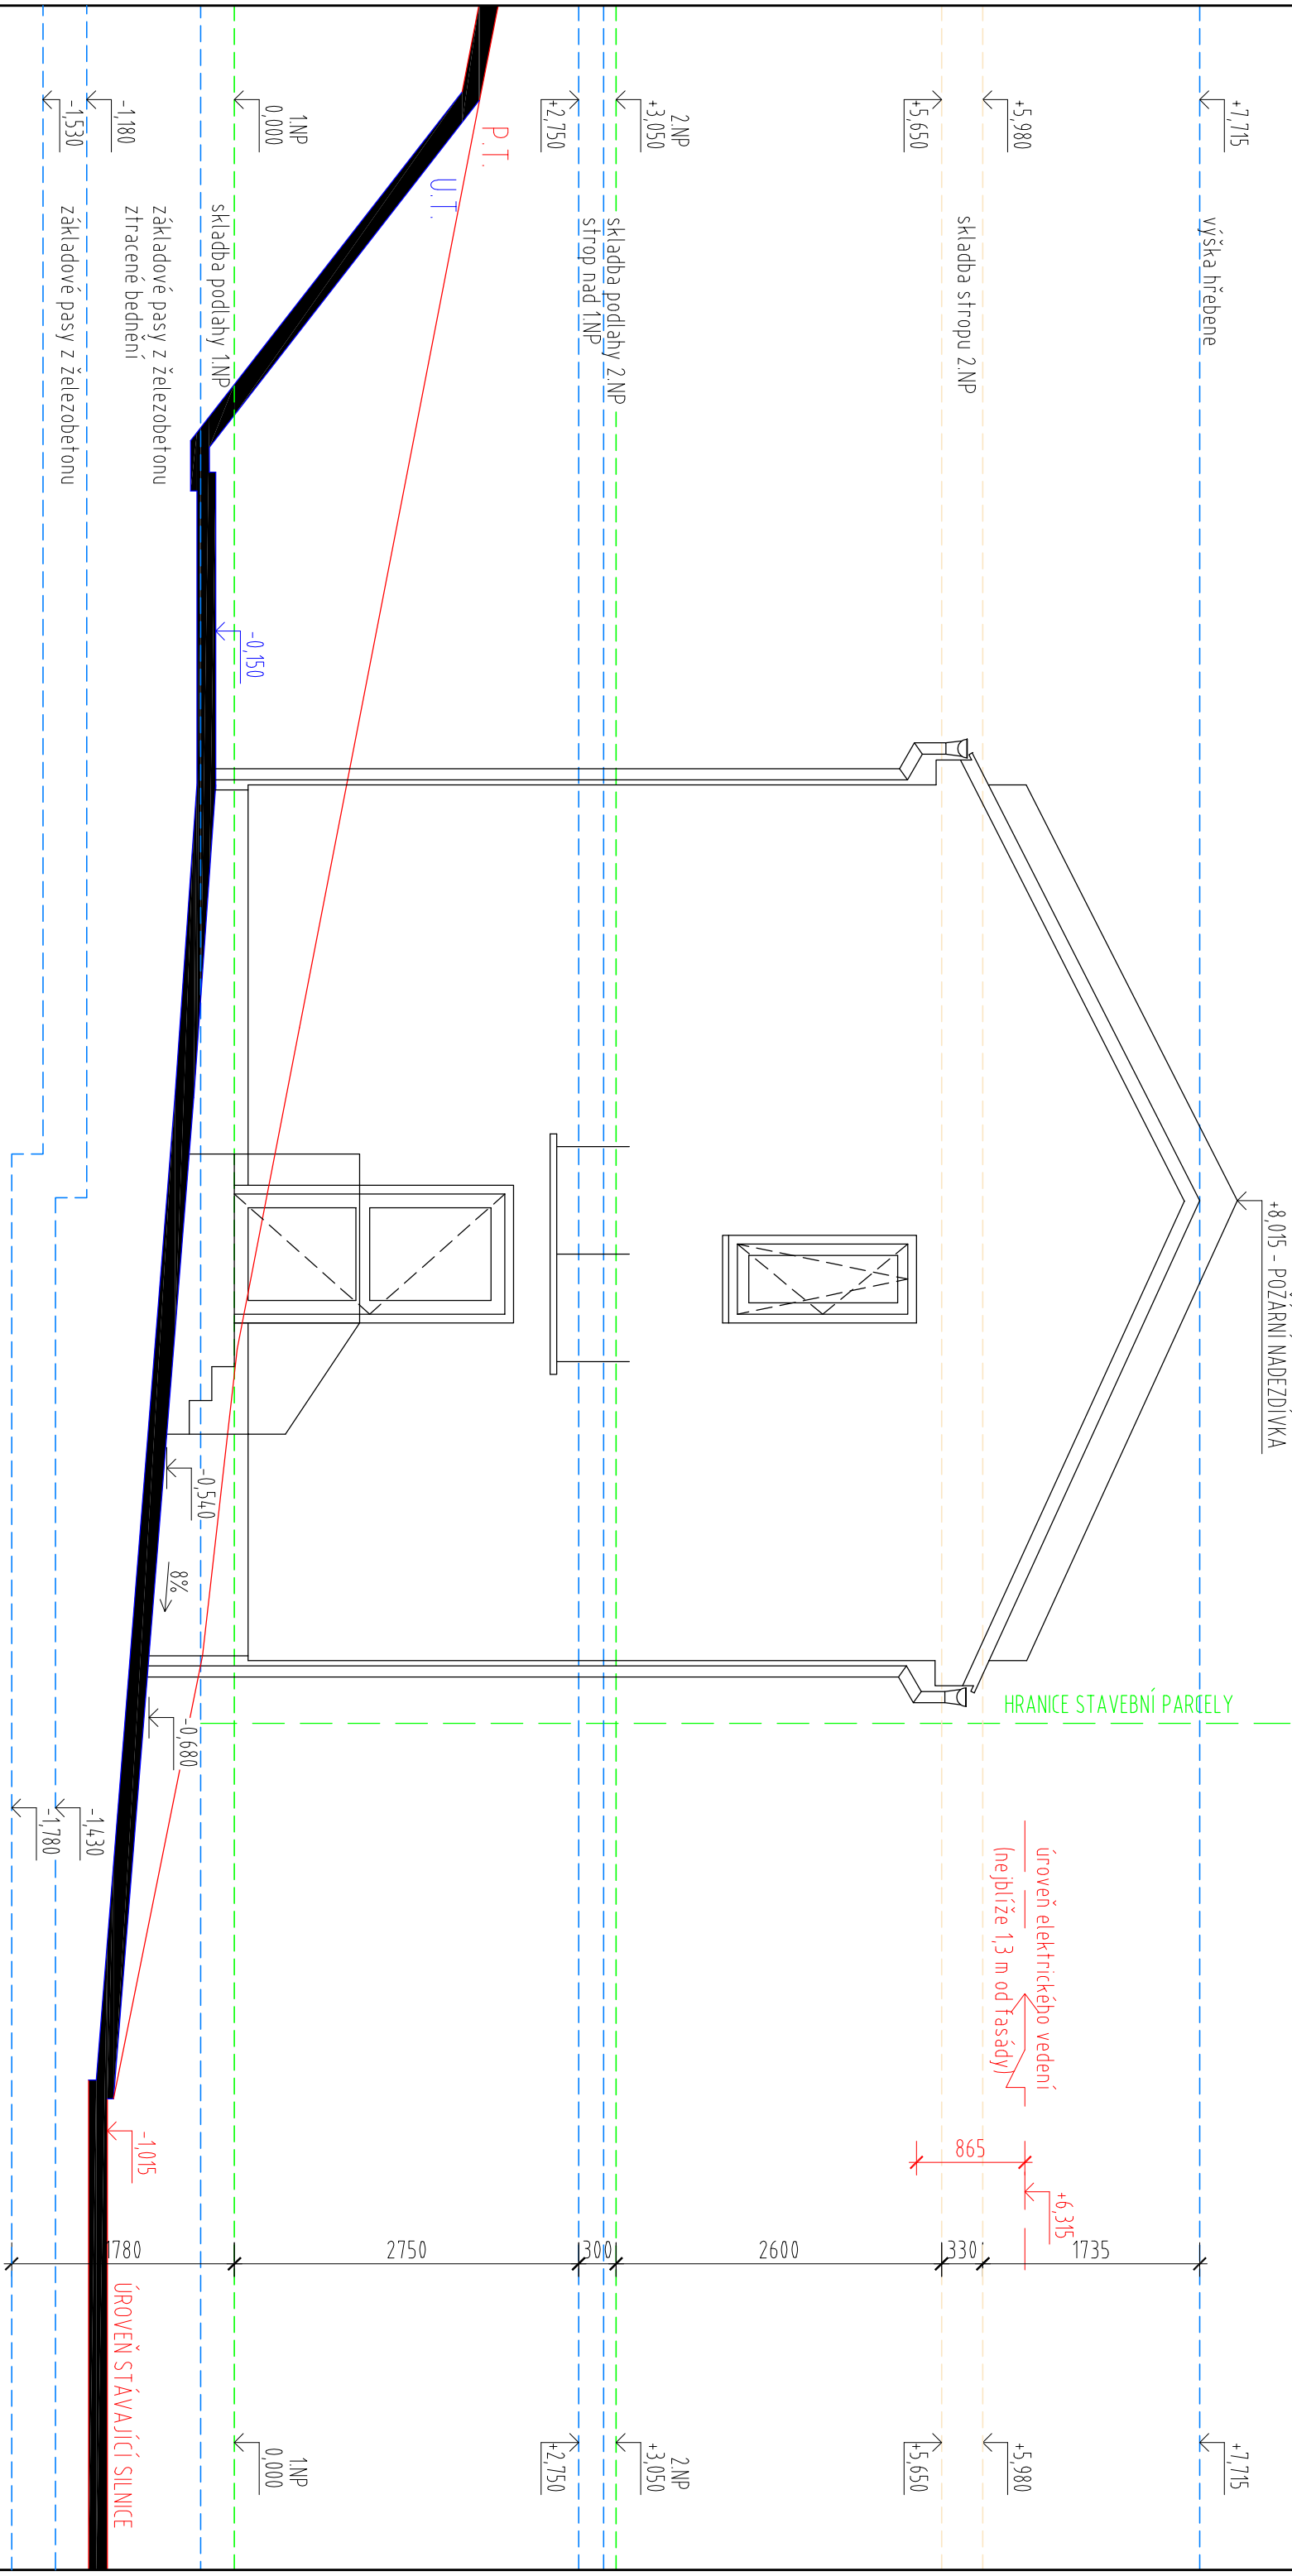

POPIS VZHLEDU:

- OKNA JSOU PLASTOVÁ V BÍLÉ BARVĚ, S IZOLAČNÍM TROJSKLEM
 - DVEŘE JSOU PLASTOVÉ V BÍLÉ BARVĚ, S IZOLAČNÍM TROJSKLEM
 - FASÁDA JE OPATŘENÁ SILIKONOVOU PROBARVENOU BÍLOU OMÍTKOU
 - SOKL JE OPATŘEN MARMOLITEM V ŠEDÉ BARVĚ
 - STŘEŠNÍ KRYTINA JE SKLÁDANÁ PÁLENÁ (AL.T. BETONOVÁ)
 - OKAPNÍ SYSTÉM BUDE Z POZINKOVANÉHO LAKOVANÉHO PLECHU
- NAD VSTUPEM JE SYSTÉMOVÁ STŘÍŠKA Z LAMINÁTU (AL.T. ZE SKLA)

TENTO VÝKRES JE DÍŠEVNÍM VLASTNICTVÍM FIRMY STEB.CZ. NESMÍ BÝT KOPÍROVÁN A POSKYTNUT TŘETÍM OSOBÁM BEZ SOUHLASU FIRMY STEB.CZ.			PARÉ		
VYPRACOVAL, AUTORIZOVANÁ OSOBA A ZODPOVĚDNÝ PROJEKTANT: Ing. Jerry Stebel					
OBJEDNATEL:	OF group s.r.o., Masná 458/106, 602 00 Brno - Trnítá	web: www.steb.cz , email: info@steb.cz , tel: 776 101 340			
MÍSTO STAVBY:	p.č. st. 238 a 2056/68, k.ú. Brankovice (609 391)	DATUM:	02/2022		
NÁZEV AKCE:		MĚŘITKO:	1:50		
		FORMÁT:	A3		
		ČÍSLO ZAKÁZKY:	ST1 002		
Novostavba RD na p.č. 238 a 2056/68 v Brankovicích		REVIZE:	1		
		SPECIFIKACE:			DUS+DOS
		ČÁST:	NÁZEV VÝKRESU:		
SO 01	POHLED 2	ČÍSLO VÝKRESU:	D.1.1.b)11		