

LEGENDA HMOT:



- STÁVAJÍCÍ NOSNÉ ZDIVO Z CIHEL PLNÝCH PÁLENÝCH
- STÁVAJÍCÍ NENOSNÉ ZDIVO Z CPP
- NOVÉ NENOSNÉ ZDIVO Z PÓRBEETONU TŘÍDY P2 (NAPŘ. POREFIX P2-500)
- STÁVAJÍCÍ KOMÍNOVÉ TĚLESO
- NOVÝ KZS - TEPELNÁ IZOLACE EPS 70 F TL. 180 mm
- NOVÉ NOSNÉ ZDIVO Z PÓRBEETONU TŘÍDY P2 (POREFIX PRÉMIUM P2-400)

LEGENDA MÍSTNOSTÍ:

OZN.	NÁZEV	PLOCHA	PODLAHA	STĚNA	STROP	
203.01	CHODBA	23,4	VI	D	VCO	SDK
203.02	POKOUJ 1	20,2	VI	D	VCO	SDK
203.03	OBÝVACÍ POKOUJ + KK	43,6	VI	D	VCO / KO	SDK
203.04	CHODBA	2,2	VI	D	VCO	SDK
203.05	WC	2,8	KD	E	VCO / KO	SDK
203.06	KOUPELNA	12,2	KD	E	VCO	SDK
203.07	POKOUJ 2	21,3	VI	D	VCO	SDK
203.08	ŠATNA	8,7	VI	D	VCO	SDK
CELKOVÁ UŽITNÁ PLOCHA BYTU Č.3		134,4 m²				
CELKOVÁ UŽITNÁ PLOCHA PODLAŽÍ		134,4 m²				
VYSVĚTLIVKY	KD - KERAMICKÁ DLAŽBA	VI - VINYL				
	SDK - ŠÁDROKARTON	KO - KERAMICKÝ OBKLAD				

POZNÁMKY:

- UMÍSTĚNÍ OKEN A DVEŘÍ JE KÓTOVÁNO BEZ ZATEPLOVACÍHO SYSTÉMU
- OSTĚNÍ OTVORU BUDE ZATEPLENO TEPELNĚ IZOLAČNÍM SYSTÉMEM TL. 20-40 mm. VŠECHNY PROVÁDĚCÍ DETAILY KZS MUSÍ BÝT PROVEDENY DLE VZOROVÝCH DETAILŮ ČECHU PRO ZATEPLOVÁNÍ BUDOV. NA KONTAKTNÍ ZATEPLOVACÍ SYSTÉM BUDOU POUŽITY HMOŽDINKY SE ZAPOŠTĚNOU HLAVOU.
- PŘEKLAD NAD OKNY OZ12 A OZ13 BUDE TVORIT MONOLITICKÝ ŽELEZOBETONOVÝ VĚNEC

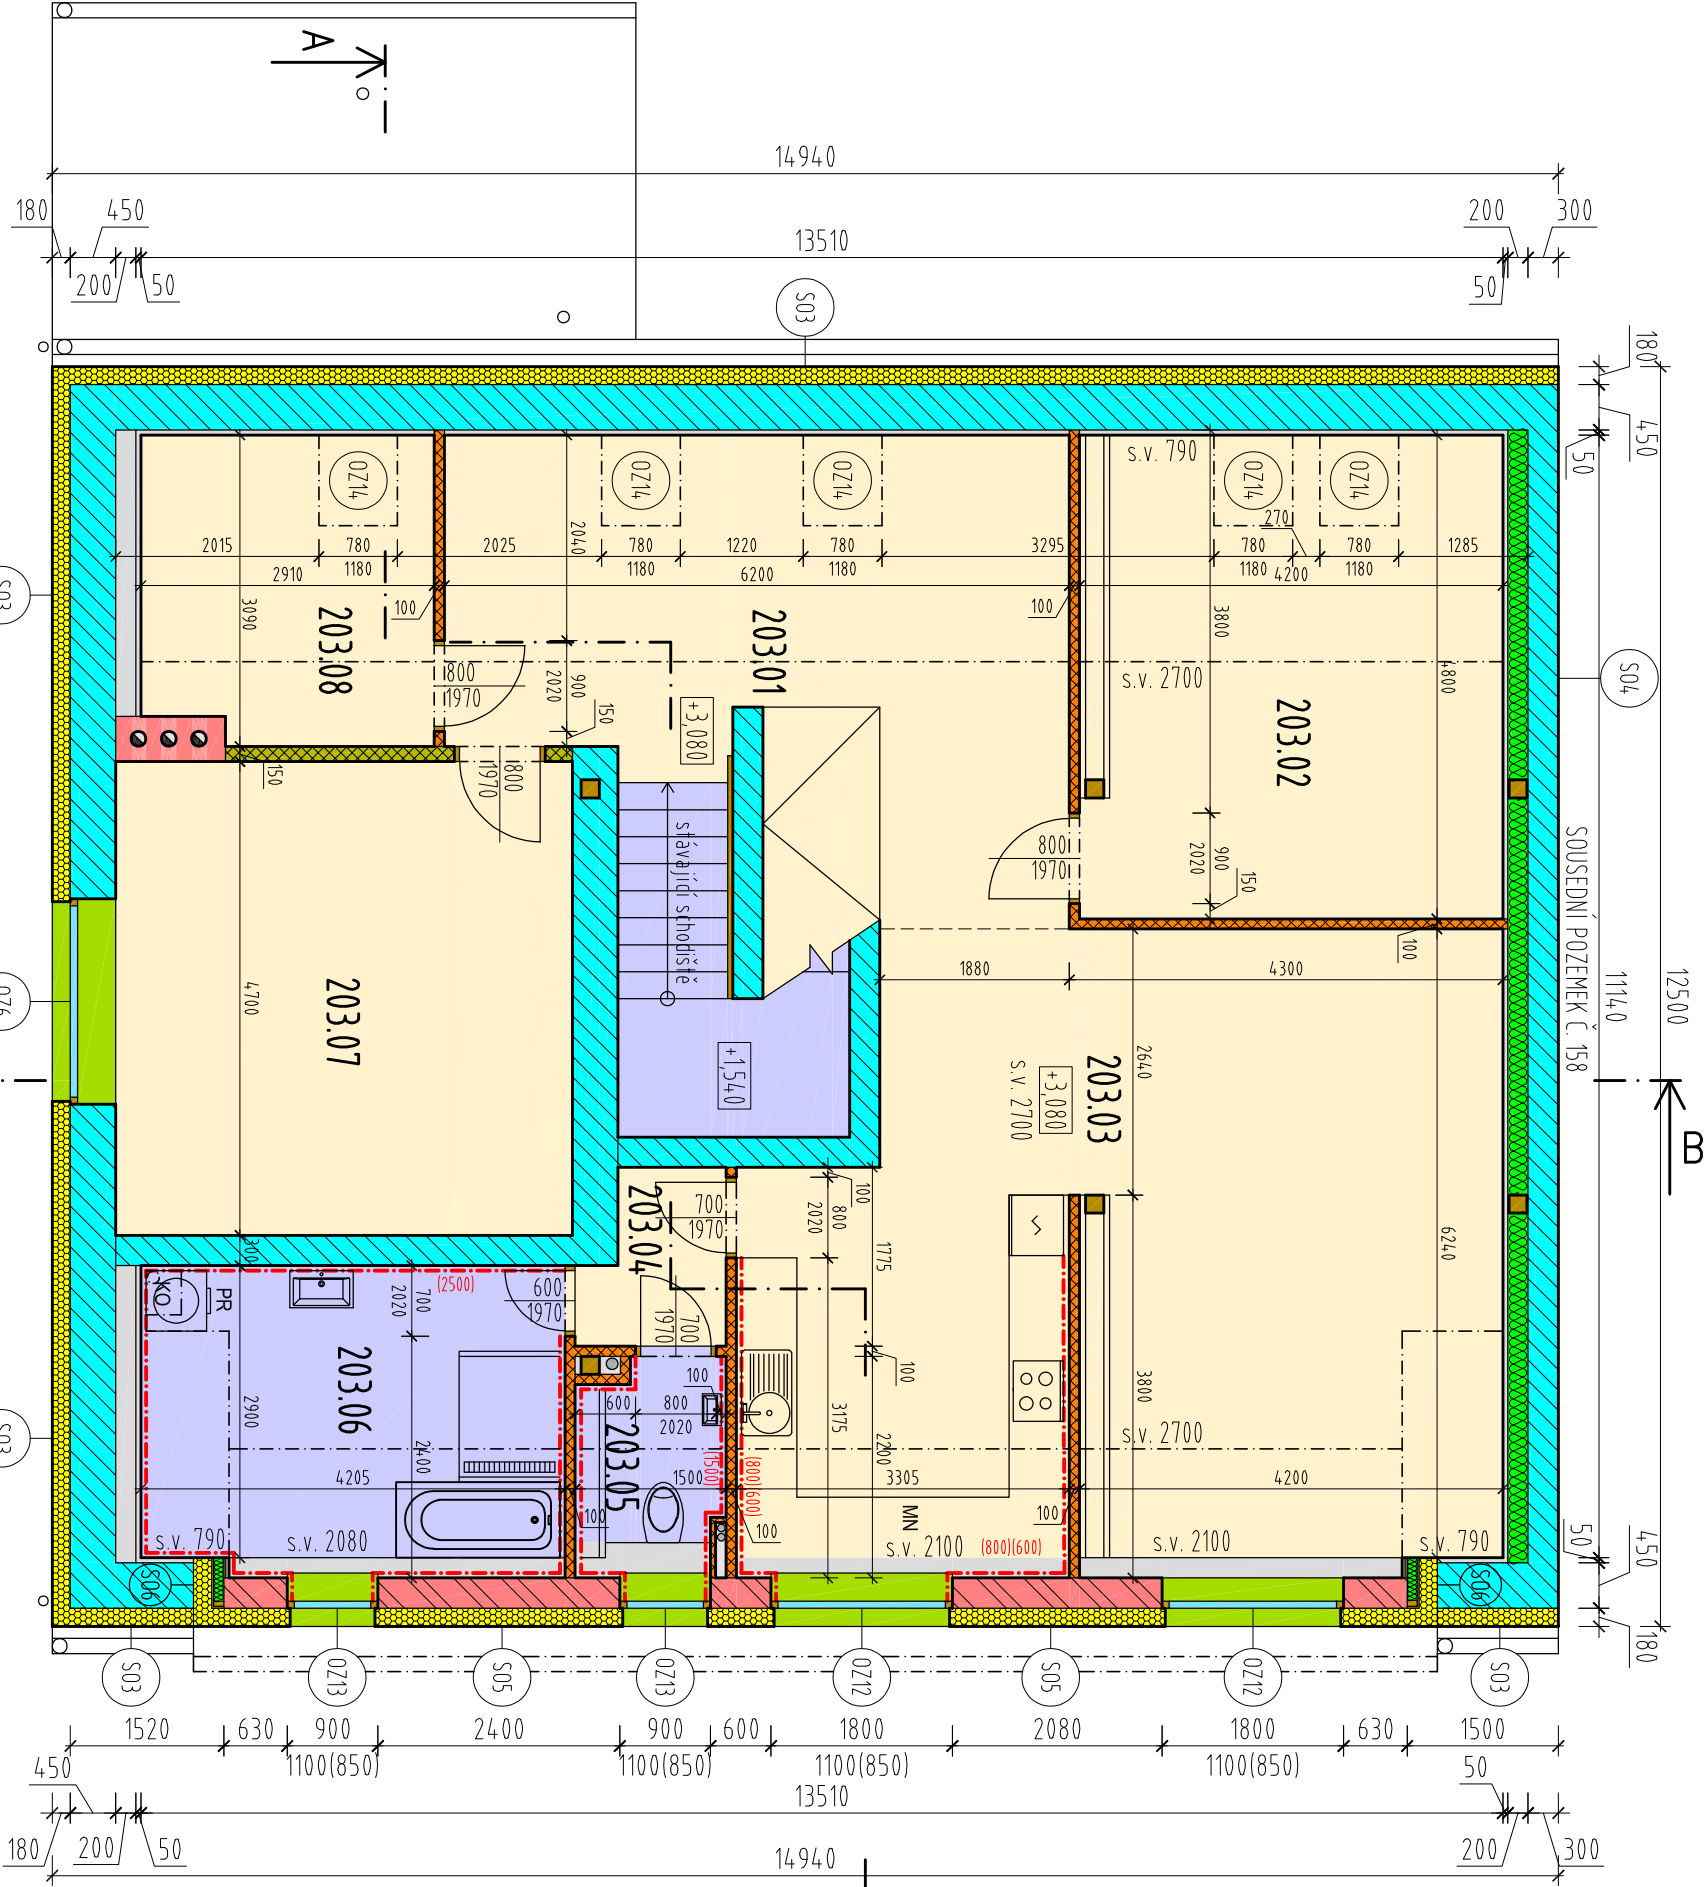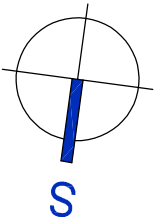

TENTO VÝKRES JE DŮJEVNÍM VLASTNICTVÍM FIRMY STEB.CZ, NESMÍ BÝT KOPÍROVÁN A POSKYTNUT TŘETÍM OSOBÁM BEZ SOUHLASU FIRMY STEB.CZ		Ing. Jerzy Stebel	 Stebel cz	web: www.stebel.cz , email: info@stebel.cz , tel: 776 101 340	PARÉ
VYPRACOVAL, AUTORIZOVANÁ OSOBA A ZODPOVĚDNÝ PROJEKTANT:					

Půdní nástavba a stavební úpravy RD Marešy 10

ČÁST:	NÁZEV VÝKRESU:	ČÍSLO VÝKRESU:
SO 01	PŮDORÝS 2.NP - nový stav	D.1.1.b)10