


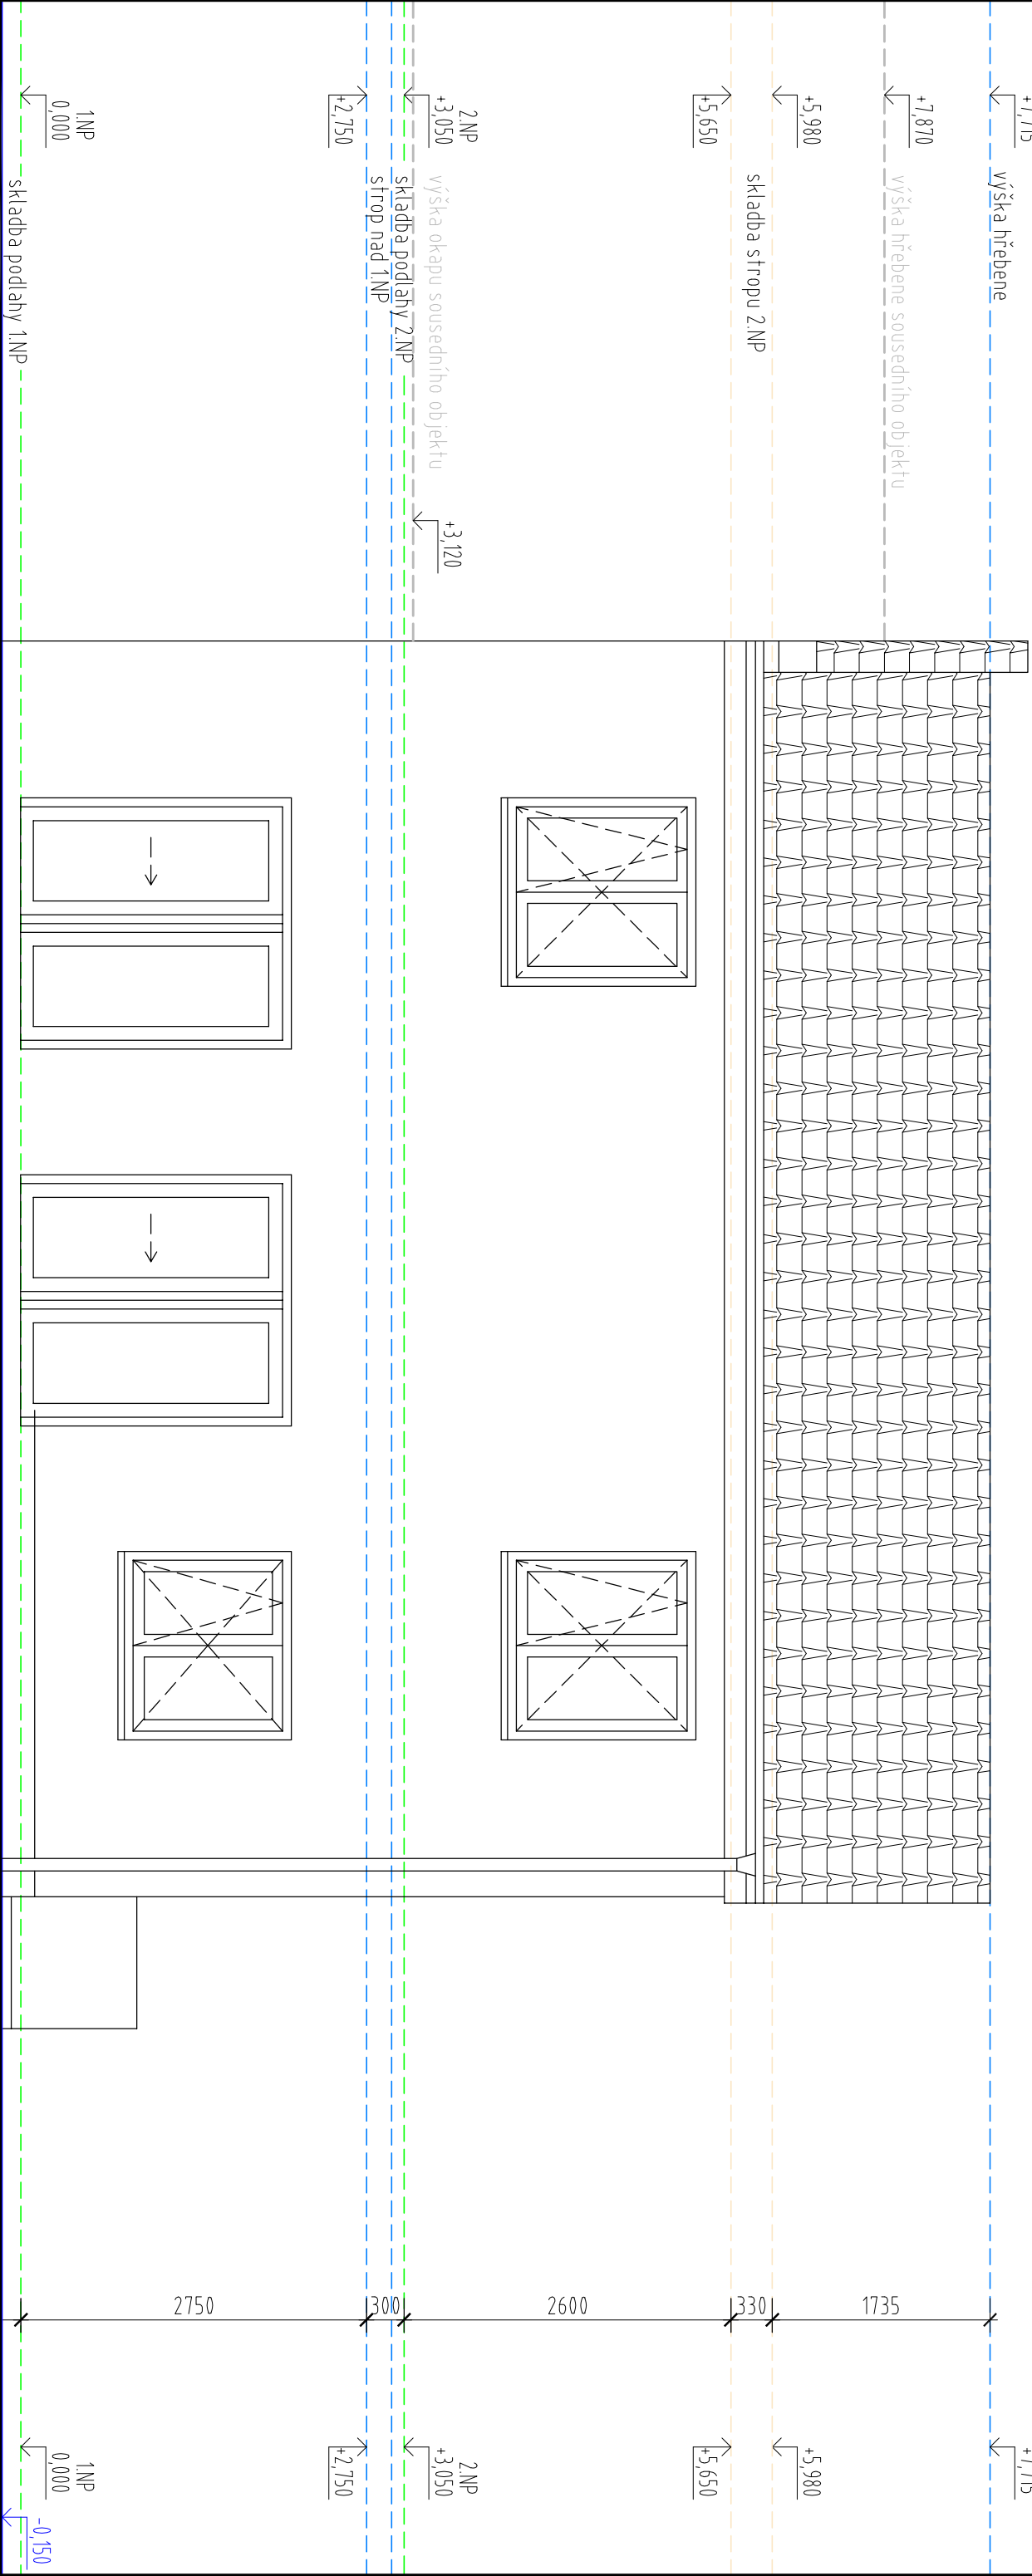

základové pasy z železobetonu
ztracené bednění
-1,180
základové pasy z železobetonu
-1,530

POPS VZHLEDU:

- OKNA JSOU PLASTOVÁ V BÍLÉ BARVĚ, S IZOLAČNÍM TROJSKLEM
- DVEŘE JSOU PLASTOVÉ V BÍLÉ BARVĚ, S IZOLAČNÍM TROJSKLEM
- FASÁDA JE OPAĚŘENÁ SILIKONOVOU PROBARVENOU BÍLOU OMÍTKOU
- SOKL JE OPAĚŘEN MARMOLITEM V ŠEDÉ BARVĚ
- STŘEŠNÍ KRYTINA JE SKLÁDANÁ PÁLENÁ (AL.T. BETONOVÁ)
- OKAPNÍ SYSTÉM BUDE Z POZINKOVANÉHO LAKOVANÉHO PLECHU
- NAD VSTUPEM JE SYSTÉMOVÁ STŘÍŠKA Z LAMINÁTU (AL.T. ZE SKLA)

TENTO VÝKRES JE DŮJEVNÍM VLASTNICTVÍM FIRMY STEB.CZ, NESMÍ BÝT KOPÍROVÁN A POSKYTNUT TŘETÍM OSOBÁM BEZ SOUHLASU FIRMY STEB.CZ			PARÉ	
VYPRACOVAL, AUTORIZOVANÁ OSOBA A ZODPOVĚDNÝ PROJEKTANT: Ing. Jerzy Stebel			web: www.steb.cz, email: info@steb.cz, tel: 776 101 340	
OBJEDNATEL:	OF group s.r.o., Masná 458/106, 602 00 Brno - Trnitá	DATUM:	02/2022	
MÍSTO STAVBY:	p.č. st. 238 a 2056/68, k.ú. Brankovice (609 391)	MĚŘÍTKO:	1:50	
NÁZEV AKCE:		FORMÁT:	A3	
		ČÍSLO ZAKÁZKY:	ST11002	
		REVIZE:	1	
Novostavba RD na p.č. 238 a 2056/68 v Brankovicích			SPECIFIKACE:	DUS+DOS
ČÁST:	NÁZEV VÝKRESU:	ČÍSLO VÝKRESU:		
SO 01	POHLED 3	D.1.1.b)12		

0,000 = 248,94 BpV