


SEVERNÍ POHLED ZE DVORA

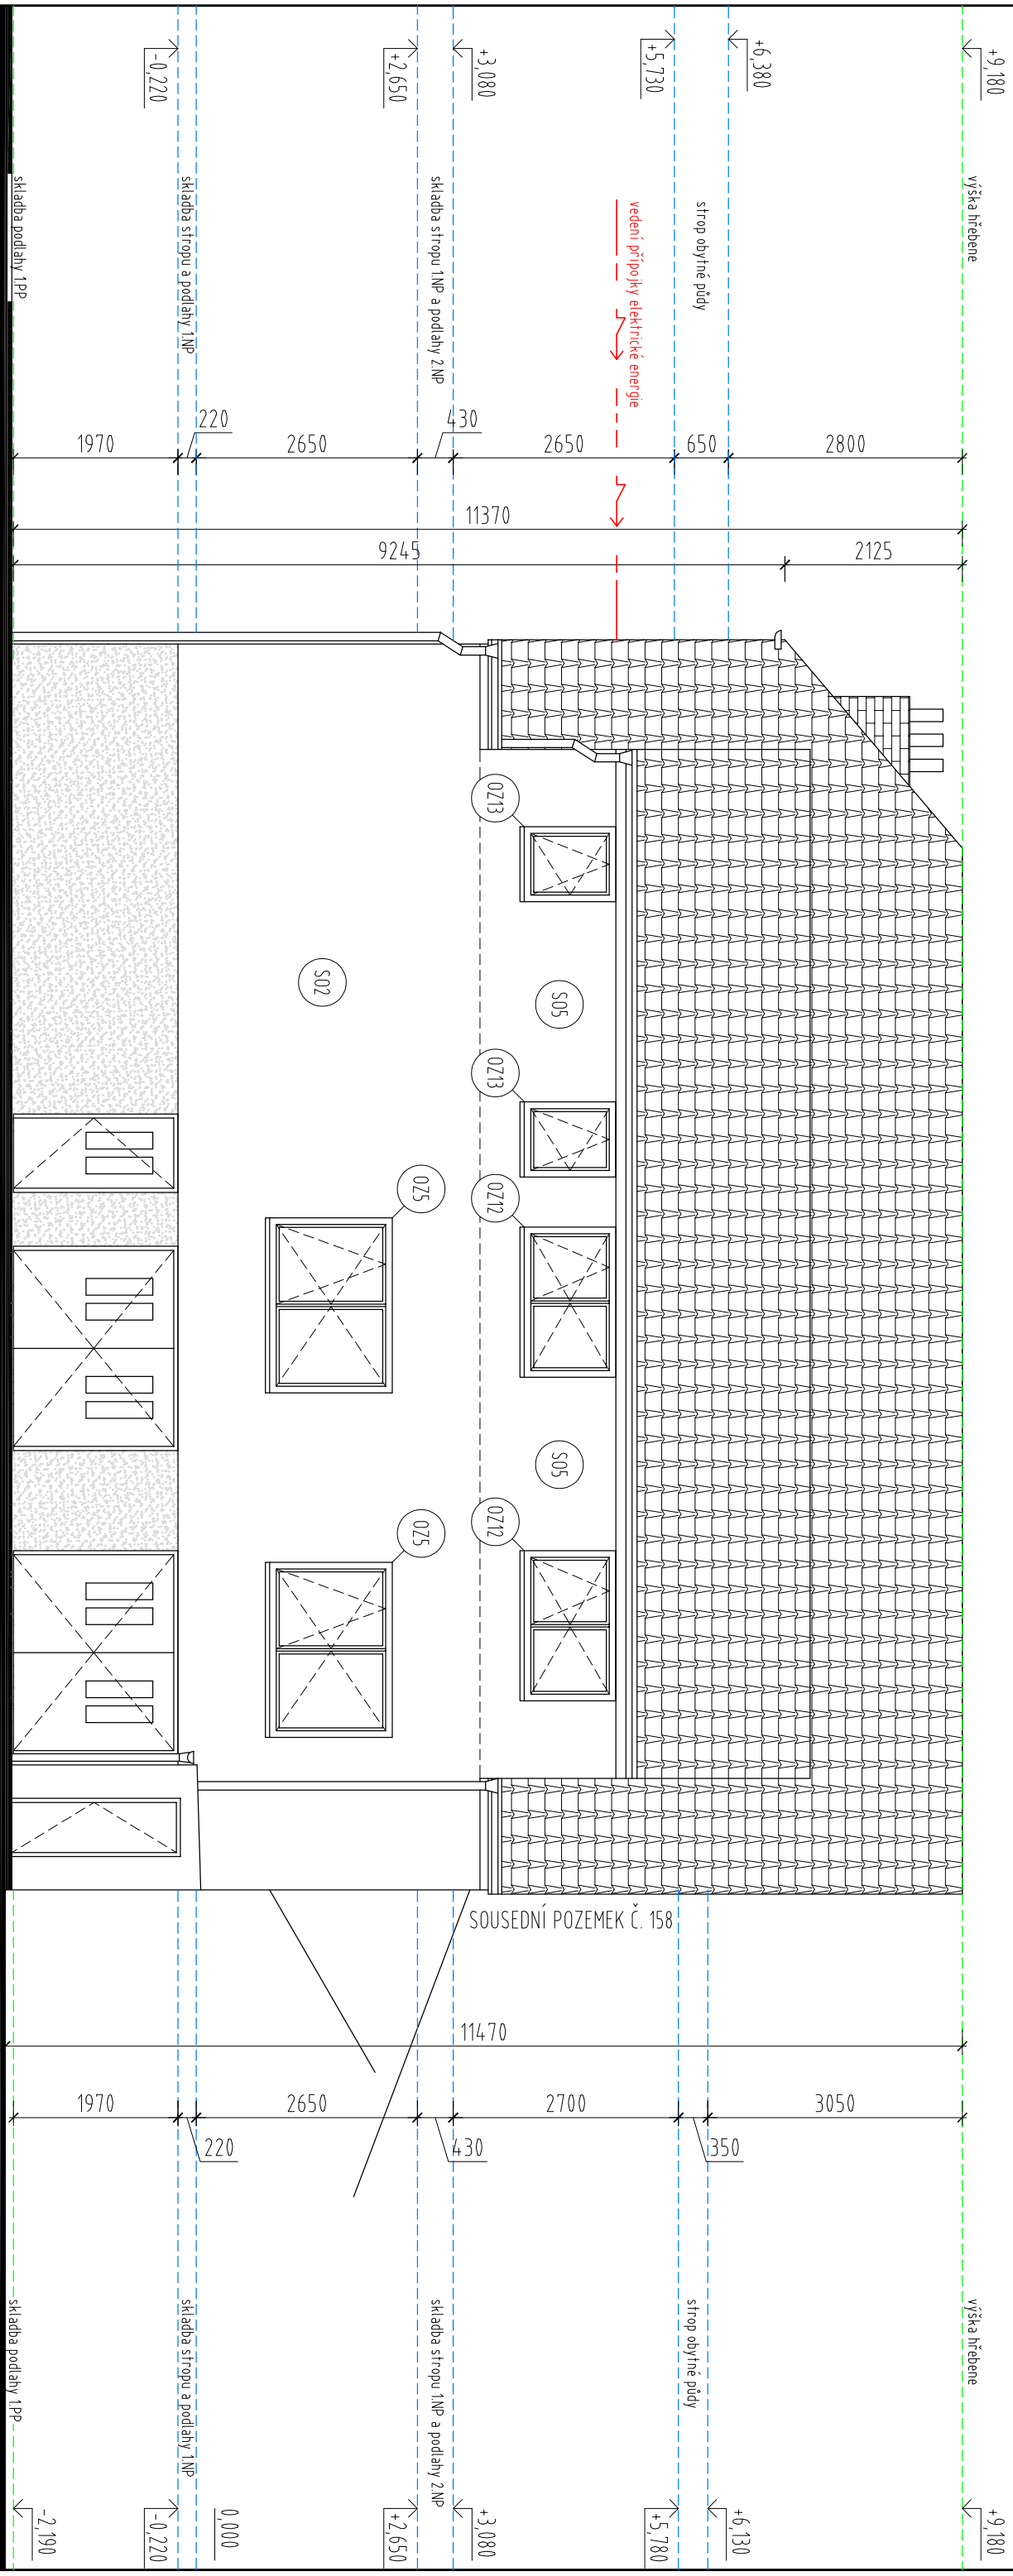

POPIS VZHLEDU:

- NOVÁ OKNA JSOU PLASTOVÁ HNĚDÉ BARVY S IZOLAČNÍM TROJSKLEM
- FASÁDA JE OPATŘENA KONTAKTNÍM ZATEPLOVACÍM SYSTÉMEM S BÍLOU SILIKONOVOU OMÍTKOU
- SOKL JE OPATŘENÝ KONTAKTNÍM ZATEPLOVACÍM SYSTÉMEM S MARMOLITOVOU OMÍTKOU
- NOVÁ STŘEŠNÍ KRYTINA JE SKLÁDANÁ Z PÁLENÝCH TAŠEK
- STÁVAJÍCÍ NADSTŘEŠNÍ ČÁST KOMÍNU JE ZE ŠAMOTOVÝCH CHEL

TENTO VÝKRES JE DUŠEVNÍM VLASTNICTVÍM FIRMY STEB.CZ, NESMÍ BÝT KOPÍROVÁN A POSKYTNUT TŘETÍM OSOBAM BEZ SOUHLASU FIRMY STEB.CZ				PARÉ	
Ing. Jerzy Stebel				web: www.steb.cz, email: info@steb.cz, tel: 776 101 340	
OBJEDNATEL:		Petr Süsser, Jateční 1718/30, Líšeň, 62800 Brno		DATUM:	
MÍSTO STAVBY:		Marešův č.p. 10, p.č. 161/1, k.ú. Marešy (691 551)		MĚŘÍTKO:	
NÁZEV AKCE:				FORMÁT:	
				ČÍSLO ZAKÁZKY:	
				REVIZE:	
				SPECIFIKACE:	
ČÁST:		NÁZEV VÝKRESU:		ČÍSLO VÝKRESU:	
SO 01		POHLED 2 - nový stav		D.1.1.b)16	