


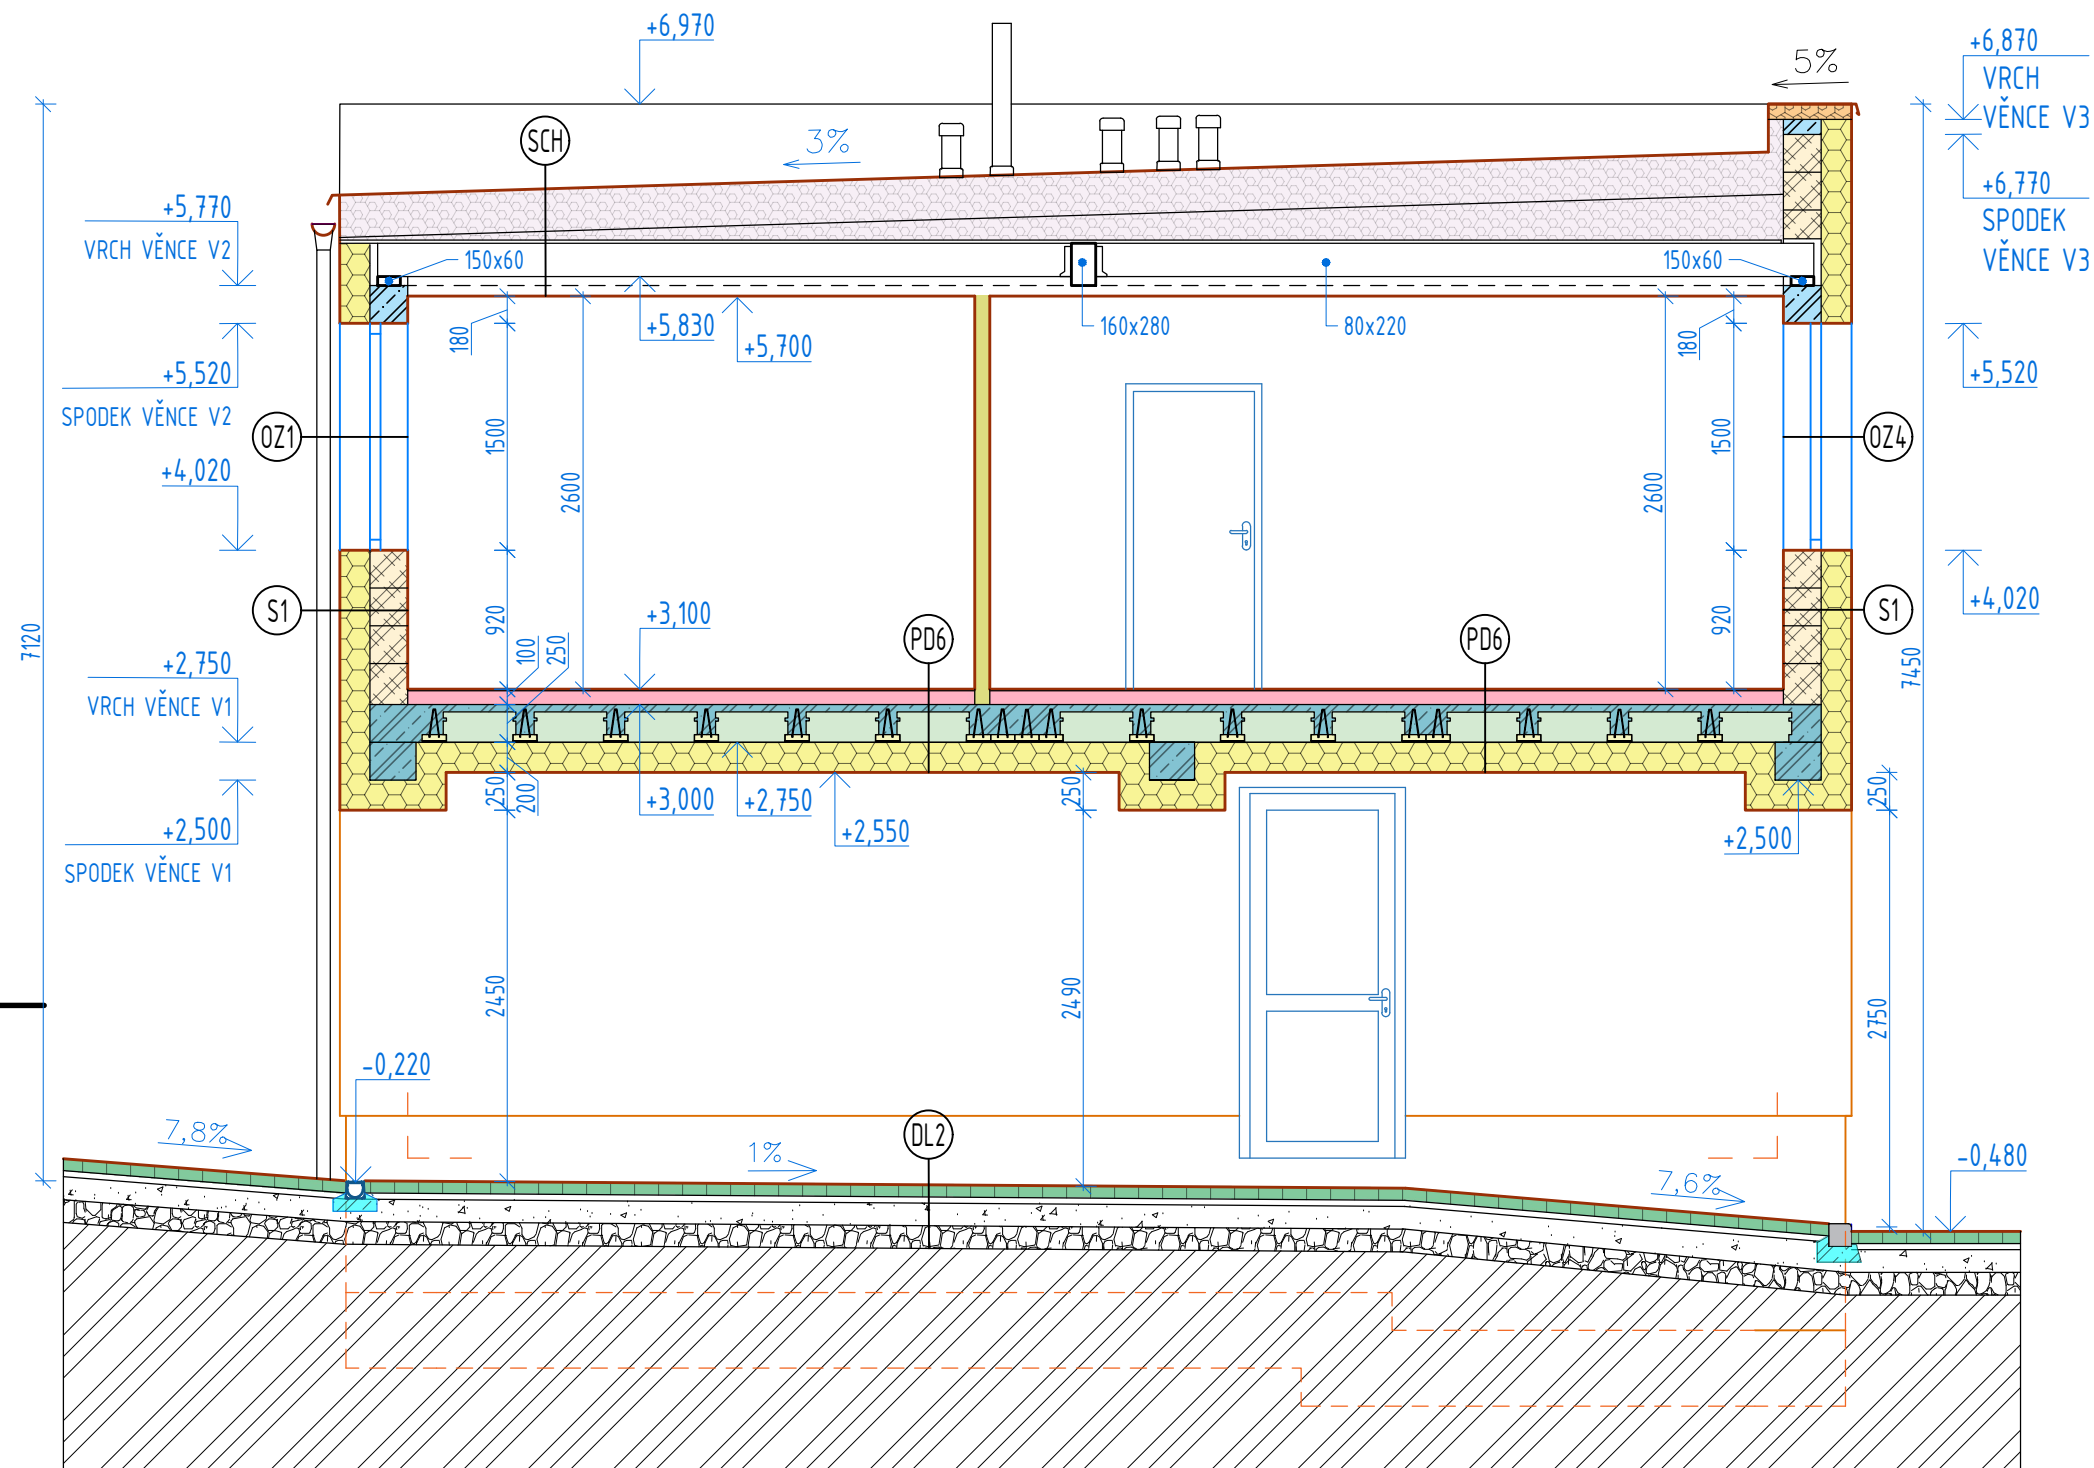

LEGENDA

- NOSNÉ PÓROBETONOVÉ ZDIVO TŘÍDY P2 TL. 250 mm
- NENOSNÉ PÓROBETONOVÉ ZDIVO TŘÍDY P2 TL. 100, 125 mm
- NOSNÉ PŘEKLADY
- KZS - TEPELNÁ IZOLACE EPS GREY - DLE SKLADBY
- MINERÁLNÍ IZOLACE VE VÍCE VRSTVÁCH
- PODLAHOVÝ (STŘEŠNÍ) POLYSTYRÉN EPS 100 S - DLE SKLADBY
- TEPELNÁ IZOLACE XPS - DLE SKLADBY
- PURENIT
- ŽELEZOBETON C 16/20, XC2
- ŽELEZOBETON C 20/25, X0
- ŽELEZOBETON C 25/30, X0
- BETON. TVAROVKY VYPLNĚNÉ ŽELEZOBETONEM C 16/20
- ANHYDRIT VČETNĚ PODLAHOVÉHO VYTÁPĚNÍ
- PŮVODNÍ ZEMINA
- DOPLŇNÁ ZEMINA
- PODSYP DRCENÝM KAMENIVEM FRAKCE 16/32
- PODSYP DRCENÝM KAMENIVEM FRAKCE 32/63
- BETONOVÁ DLAŽBA TL. 60mm
- BETONOVÁ DLAŽBA TL. 80mm
- STROPNÍ SKLÁDANÁ KONSTRUKCE PORFIX TL. 200 mm
- VINYLOVÁ PODLAHA
- KERAMICKÁ DLAŽBA
- PROTIRADONOVÁ HYDROIZOLACE DEKBIT AL S40+ GLASTEK 40 SPECIAL MINERAL

VYPRACOVAL Igor Kosterec		ZODPOVĚDNÝ PROJEKTANT Ing. Jerzy Stebel, ČKAIT č. 1006841		Steb.cz web: www.steb.cz, email: info@steb.cz, tel: 776 101 340		P A R É
OBJEDNATEL	Pavel Konečný, č. p. 242, 69636 Násedlovice			DATUM	4/2022	
MÍSTO STAVBY	p. č. 1311 a 1312, k. ú. Ždánice (794961)			MĚŘÍTKO	1:50	
NÁZEV AKCE NOVOSTAVBA RD NA P.Č. 1311 A 1312, ŽDÁNICE			FORMÁT	A3		
			ČÍSLO ZAKÁZKY	K22D01		
			REVIZE	1		
ČÁST	NÁZEV VÝKRESU ŘEZ C - C			SPECIFIKACE	DUS + DOS	
S 01				ČÍSLO VÝKRESU	D.1.1.b)08	