


STROPNÍ SYSTÉM PORFIX - MONTÁŽNÍ NÁVOD

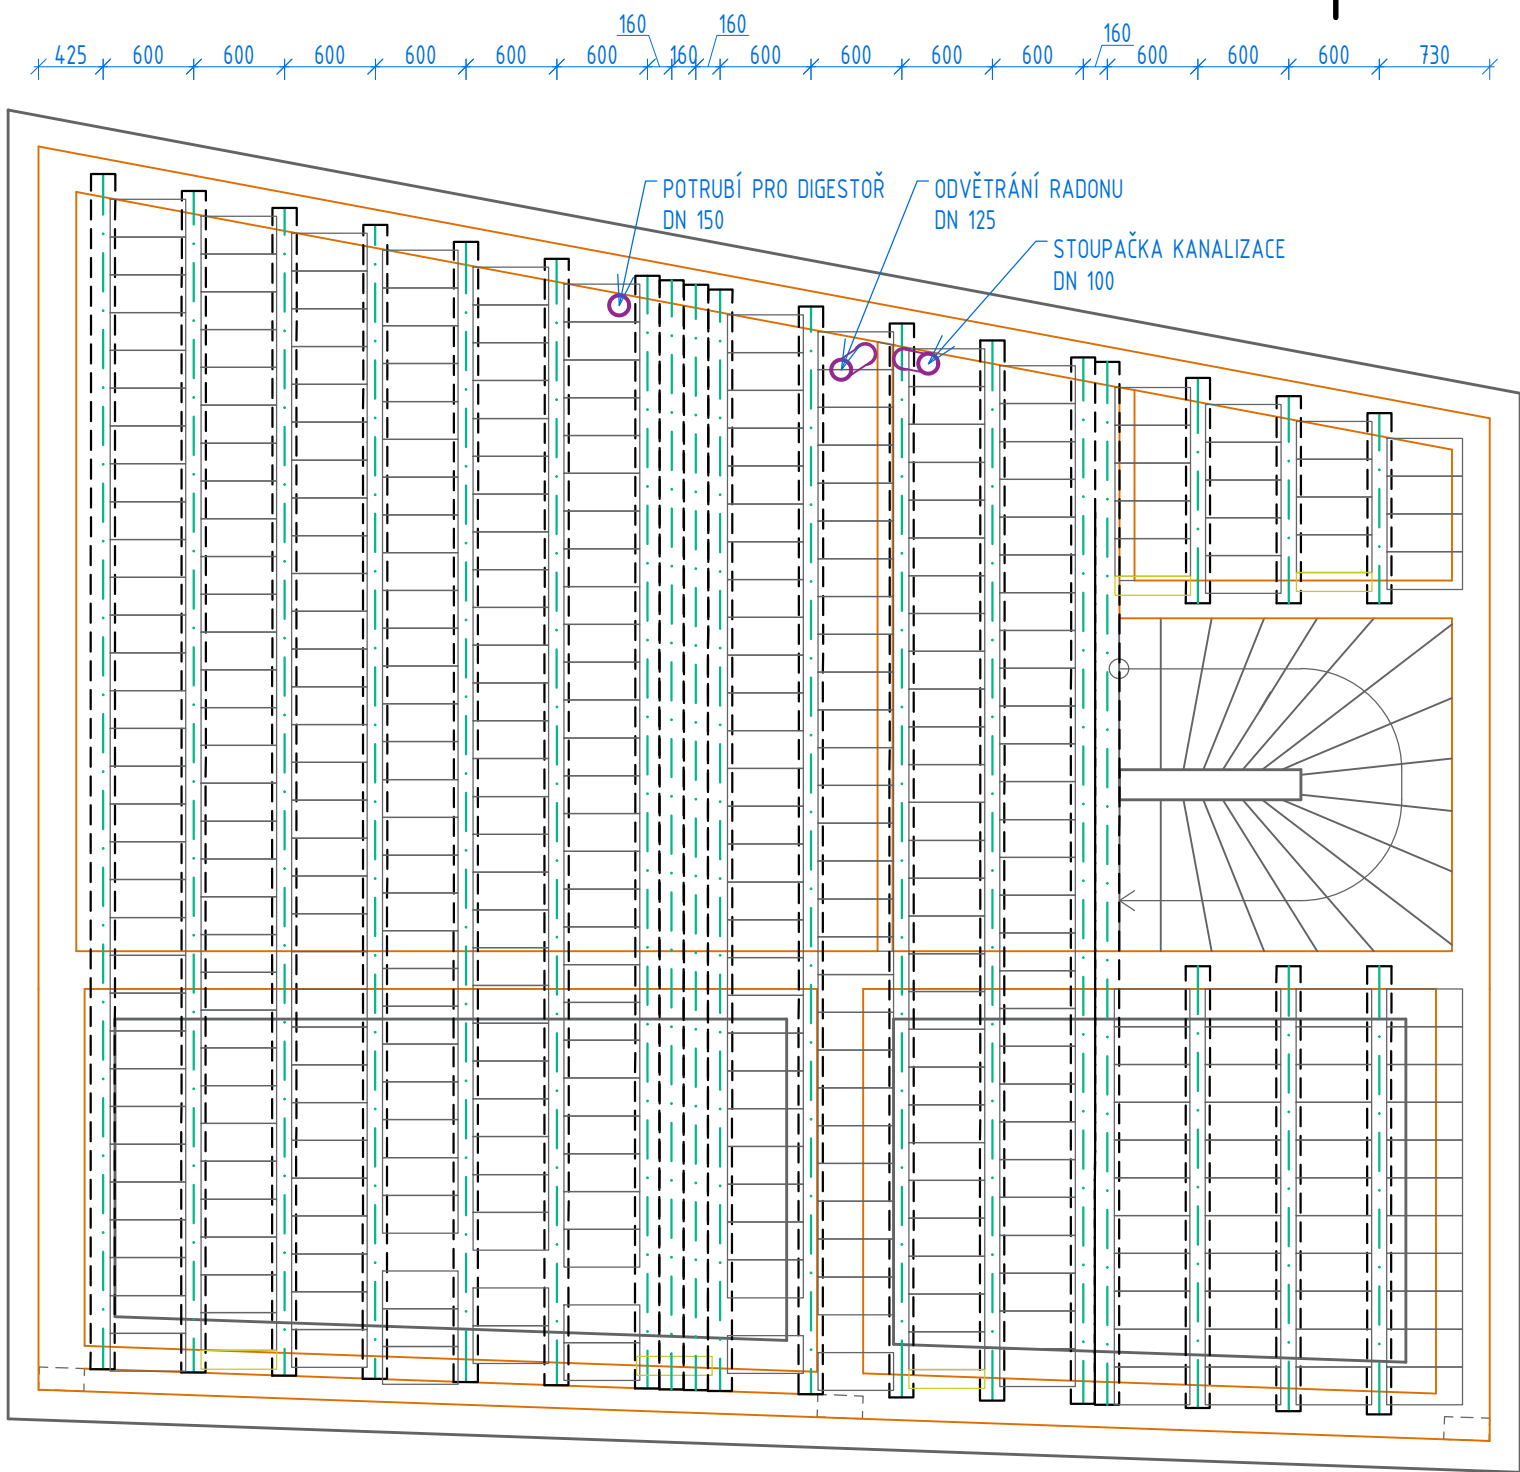

- ULOŽENÉ STROPNÍ NOSNÍKY PODEPŘETE MONTÁŽNÍMI PODPĚRAMI VE VZDÁLENOSTI MAXIMÁLNĚ 1 600 MM TAK, ABY VZNIKLO PŘEVÝŠENÍ UPROSTŘED NOSNÍKU - DOKUD SE NEZAČNE ZDVIHAT JEDEN Z KONCŮ NOSNÍKU.
- STABILITU PODPŮRNÉHO SYSTÉMU ZABEZPEČTE ZAVĚTROVÁNÍM ÚHLOPŘÍČNĚ NA SLOUPKY, PŘIBITÍM DESEK VE DVOU NEROVNOBĚŽNÝCH SMĚRECH.
- PODPĚRY NESTAVTE NA ZAMRZLOU ZEM.
- PŘI ZVÝŠENÉM ROVNOBĚŽNÉM ZATÍŽENÍ STROPU NENOSNOU PŘÍČKOU, ULOŽTE POD TUTO PŘÍČKU MINIMÁLNĚ DVA NOSNÍKY.
- STROPNÍ VLOŽKY UKLÁDEJTE NA PŘIPRAVENÉ NOSNÍKY V KOLMÉM SMĚRU AŽ PO MONTÁŽI PODPĚR.
- STROPNÍ VLOŽKY KRAJNÍHO POLE MŮŽETE UKLÁDAT I JEDNOU STRANOU NA ZDIVO (MIN. 20 mm) A DRUHOU STRANOU NA STROPNÍ NOSNÍK. VLOŽKY SE UKLÁDAJÍ NA SUCHO.
- NA ULOŽENÉ STROPNÍ VLOŽKY POLOŽTE PŘÍČNOU KONSTRUKČNÍ VÝZTUŽ MINIMÁLNĚ KARI SÍŤ S OKY 200 × 200 mm A DRÁT Ø 6 mm, KTEROU UPEVNÍTE BETONÁŘSKÝM DRÁTEM K PODÉLNÝM PRUTŮM NOSNÍKU.
- PO VYARMOVÁNÍ (VČETNĚ VĚNCE) ZALIJTE MEZERY MEZI STROPNÍMI VLOŽKAMI BETONEM A ZALIJTE I BETONOVOU DESKU S VÝŠKOU 50 mm - MUSÍ BÝT ZALITÉ V JEDNÉ VRSTVĚ.
- PÓROBETON VSTŘEBÁVÁ VLHKOST, PROTO STROPNÍ VLOŽKY PŘED BETONÁŽÍ NAVLHČETE VODOU CCA 4-6 l/m2.
- DOPORUČUJEME BETON TŘÍDY MIN. C20/25.
- PŘI PŘEVÁŽENÍ BETONOVÉ SMĚSI PO ULOŽENÝCH STROPNÍCH VLOŽKÁCH POUŽIJTE DŘEVĚNÉ FOŠNY.
- CELOU KONSTRUKCI JE TŘEBA BETONOVAT VCELKU, BEZ TECHNOLOGICKÝCH PŘESTÁVEK, VČETNĚ VĚNCŮ.
- PŘI VENKOVNÍ TEPLOTĚ +12 °C AŽ +20 °C JE MOŽNÉ STROP ZATÍŽIT NEJDŘÍV 28 DNÍ PO JEHO ZABETONOVÁNÍ. PŘI TEPLOTĚ NIŽŠÍ JAK +12 °C SE DOBA ZRÁNÍ ÚMĚRNĚ PRODLOUŽÍ.
- BETONÁŽ PŘI TEPLOTÁCH POD +5 °C NEDOPORUČUJEME BEZ POTŘEBNÝCH PŘÍRAD.
- PO DOSTATEČNÉM VYTVRDNUTÍ BETONU ODSTRANĚTE PODPĚRY.

VÝPIS PRVKŮ

NÁZEV PRVKU	ROZMĚR (DÉLKA)	POČET KS	NÁZEV PRVKU	ROZMĚR (DÉLKA)	POČET KS
STROPNÍ NOSNÍK	1400	2	STROPNÍ NOSNÍK	7400	4
STROPNÍ NOSNÍK	1600	1	STROPNÍ NOSNÍK	7600	2
STROPNÍ NOSNÍK	3000	3	STROPNÍ NOSNÍK	7800	2
STROPNÍ NOSNÍK	7000	3	STROPNÍ NOSNÍK	8000	2
STROPNÍ NOSNÍK	7200	2	STROPNÍ VLOŽKA	500x200x250	338

VYPRACOVAL Igor Kosterec		ZODPOVĚDNÝ PROJEKTANT Ing. Jerzy Stebel, ČKAIT č. 1006841		Steb.cz web: www.steb.cz, email: info@steb.cz, tel: 776 101 340		P A R É
OBJEDNATEL	Pavel Konečný, č. p. 242, 69636 Násedlovice			DATUM	4/2022	
MÍSTO STAVBY	p. č. 1311 a 1312, k. ú. Ždánice (794961)			MĚŘÍTKO	1:50	
NÁZEV AKCE NOVOSTAVBA RD NA P.Č. 1311 A 1312, ŽDÁNICE			FORMÁT	A3		
			ČÍSLO ZAKÁZKY	K22D01		
			REVIZE	1		
			SPECIFIKACE	DUS + DOS		
ČÁST S 01	NÁZEV VÝKRESU STROP 1 NP			ČÍSLO VÝKRESU	D.1.1.b)11	