


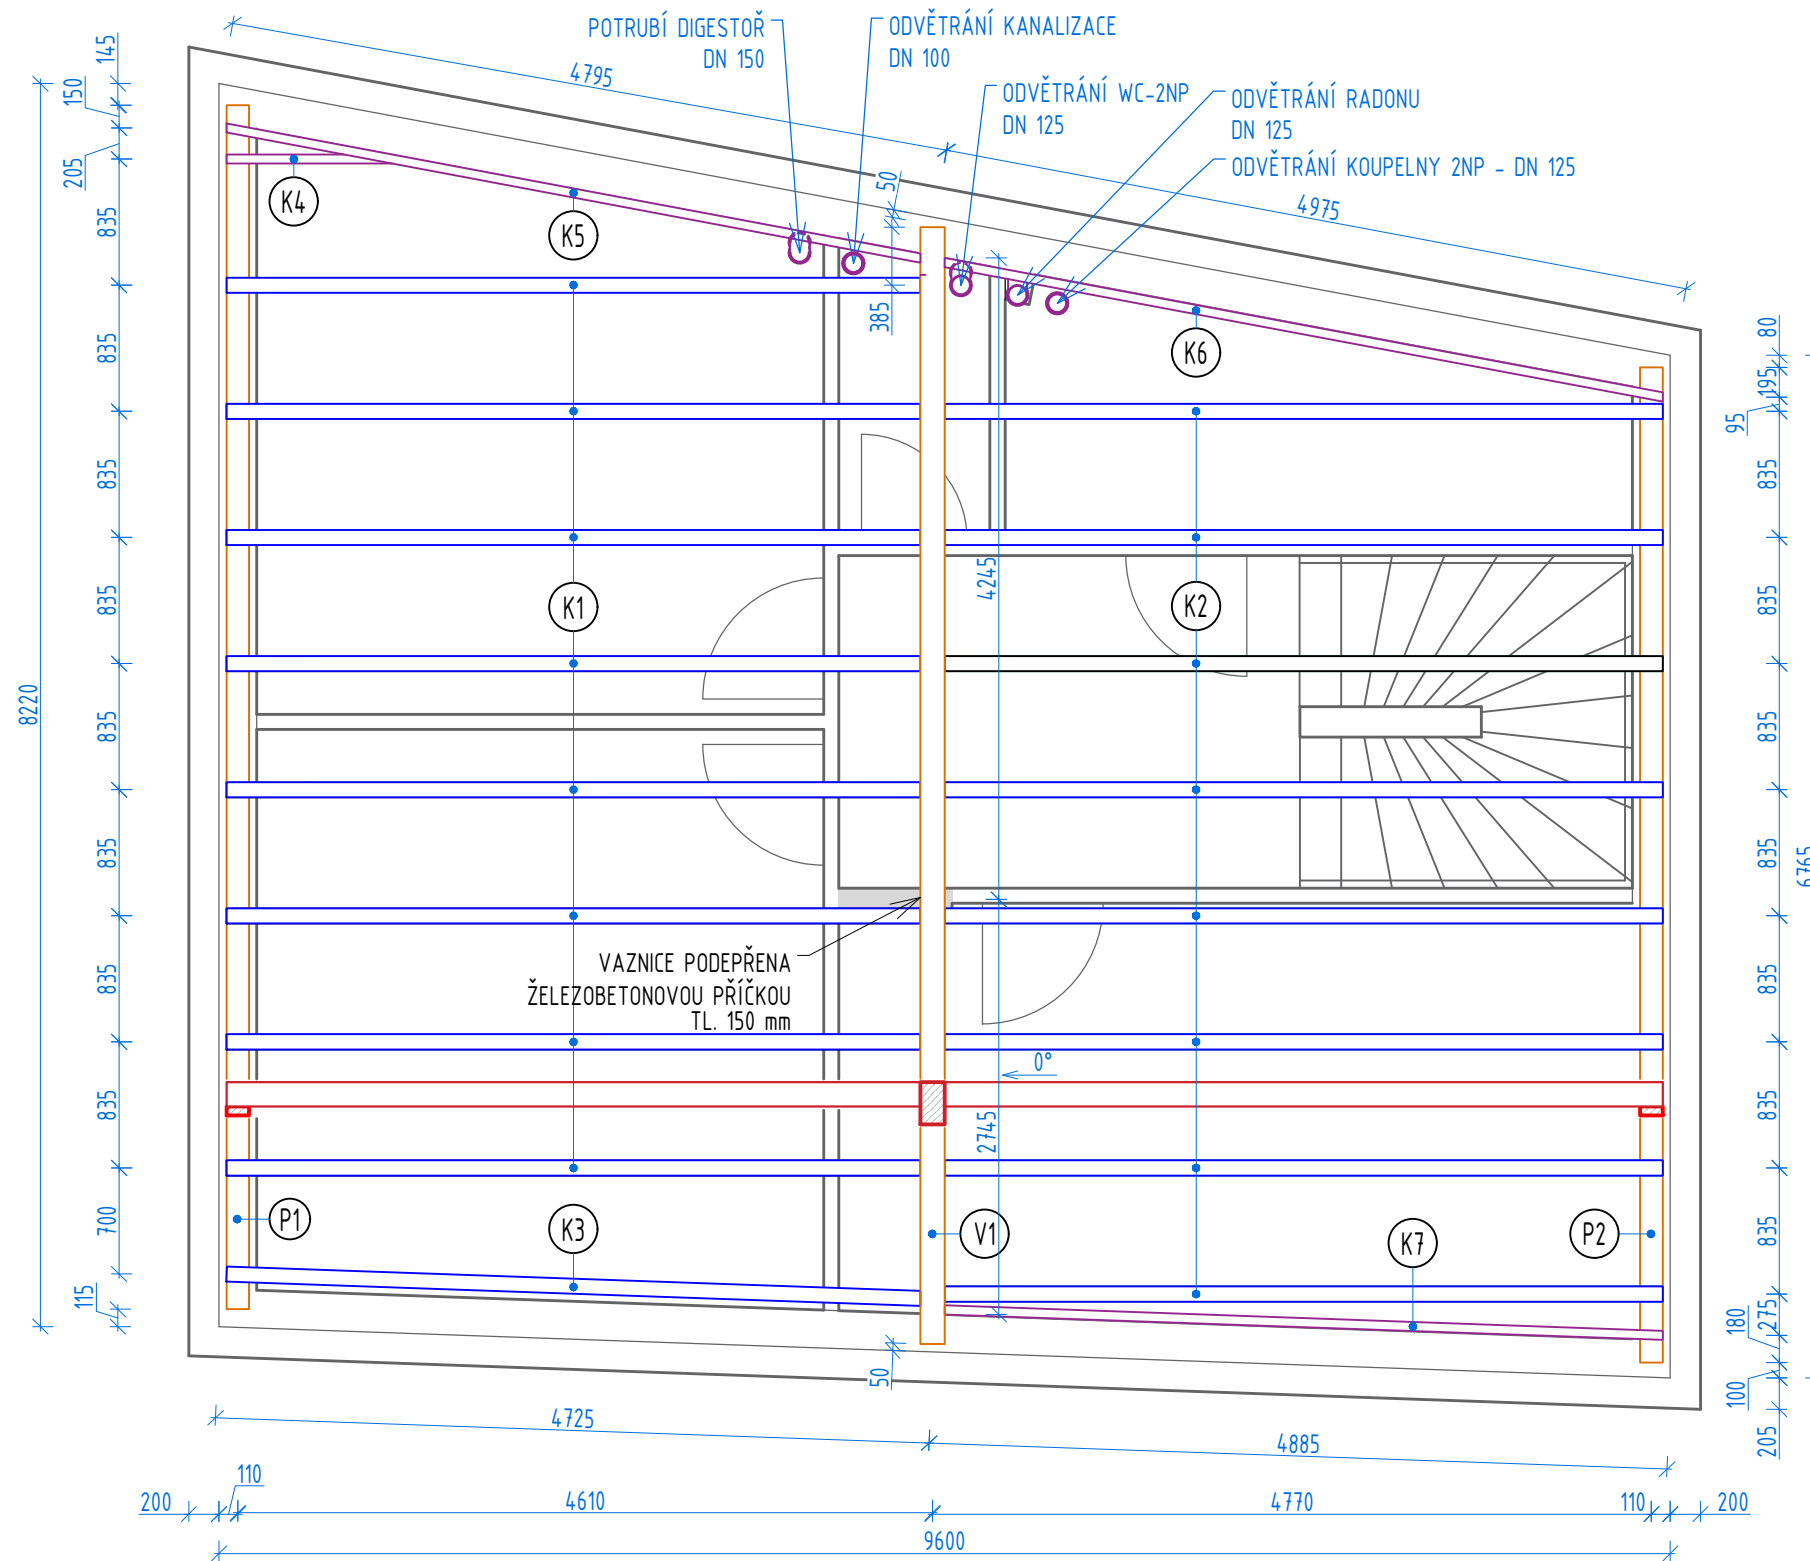


VÝPIS PRVKŮ

OZN.	NÁZEV PRVKU	CELKOVÁ DÉLKA [mm]	KS
P1	POZEDNICE 150/60	7965	1
P2	POZEDNICE 150/60	6580	1
V1	VAZNICE 160/280	7385	1
K1	KROKEV 80/220	4590	8
K2	KROKEV 80/220	4750	8
K3	KROKEV 80/220	4595	1
K4	KROKEV 60/220	1097	1
K5	KROKEV 60/220	4675	1
K6	KROKEV 60/220	4845	1
K7	KROKEV 60/220	4425	1

POZNÁMKY

- VEŠKERÉ DŘEVĚNÉ PRVKY V INTERIÉRU BUDOU OPATŘENY 2x FUNGICIDNÍM A INSEKTICIDNÍM NÁTĚREM PROTI DŘEVOKAZNÉMU HMYZU, HOUBÁM A PLÍSNÍM. DŘEVĚNÉ PRVKY V EXTERIÉRU BUDOU IMPREGNOVÁNY TÍMTO PŘÍPRAVKEM METODOU DLOUHODOBÉHO MÁČENÍ, PŘÍPADNĚ BUDE POUŽIT NAVÍC KRYCÍ NÁTĚR.
- PRVKY MAJÍ UVEDENOU DÉLKU BEZ REZERVY NA PROŘEZ.
- KROKVE BUDOU NA POZEDNICE PŘICHYCENY NAPŘ. POMOCÍ ÚHELNÍKŮ HAŠPL 90° TYP4 S PROLISEM 90X105X105X3,0.
- NA KROKVE BUDE PROVEDEN ZÁKLOP Z OSB DESEK TL. 22 mm.

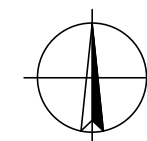

POZNÁMKY

- KROKVE BUDOU DO STŘEDOVÉ VAZNICE KOTVENY POMOCÍ TRÁMOVÝCH BOTEK NAPŘ. HAŠPL - TRÁMOVÁ BOTKA - TRĚMEN TYPU 1 100x140x2mm A 60x150x2mm. KROKVE 60x160 mm BUDOU NAVÍC KOTVENY DO OBVODOVÉHO ZDIVA.
- KE KOTVENÍ BOTEK BUDOU POUŽITY KONVEXNÍ HŘEBÍKY ANKER 4/4,5x90mm, KTERÉ BUDOU ZARAŽENY DO VŠECH OTVORŮ Ø5mm V BOTKÁCH, NEBO VRUTY PRO TESAŘSKÉ KOVÁNÍ 4,8X45 PHH TX20 ZB ZÁVIT CELÝ A VRUT PRO TESAŘSKÉ KOVÁNÍ 8,0X60 THH TX40 ZB ZÁVIT CELÝ (VÝROBCE HAŠPL)
- TAHOVOU ÚNOSNOST ZVYŠUJE POUŽITÍ SVORNÍKŮ NEBO ŠROUBŮ, LIMITNÍ JE PAK ÚNOSNOST NA OTLAČENÍ TĚCHTO SPOJOVACÍCH PRVKŮ

VYPRACOVAL Igor Kosterec		ZODPOVĚDNÝ PROJEKTANT Ing. Jerzy Stebel, ČKAIT č. 1006841		Steb.cz web: www.steb.cz, email: info@steb.cz, tel: 776 101 340		P A R É	
OBJEDNATEL	Pavel Konečný, č. p. 242, 69636 Násedlovice			DATUM	4/2022		
MÍSTO STAVBY	p. č. 1311 a 1312, k. ú. Ždánice (794961)			MĚŘÍTKO	1:50		
NÁZEV AKCE NOVOSTAVBA RD NA P.Č. 1311 A 1312, ŽDÁNICE			FORMÁT	A3			
			ČÍSLO ZAKÁZKY	K22D01			
			REVIZE	1			
ČÁST	NÁZEV VÝKRESU			SPECIFIKACE	DUS + DOS		
S 01	KROV			ČÍSLO VÝKRESU	D.1.1.b)12		