




POHLED JIŽNÍ

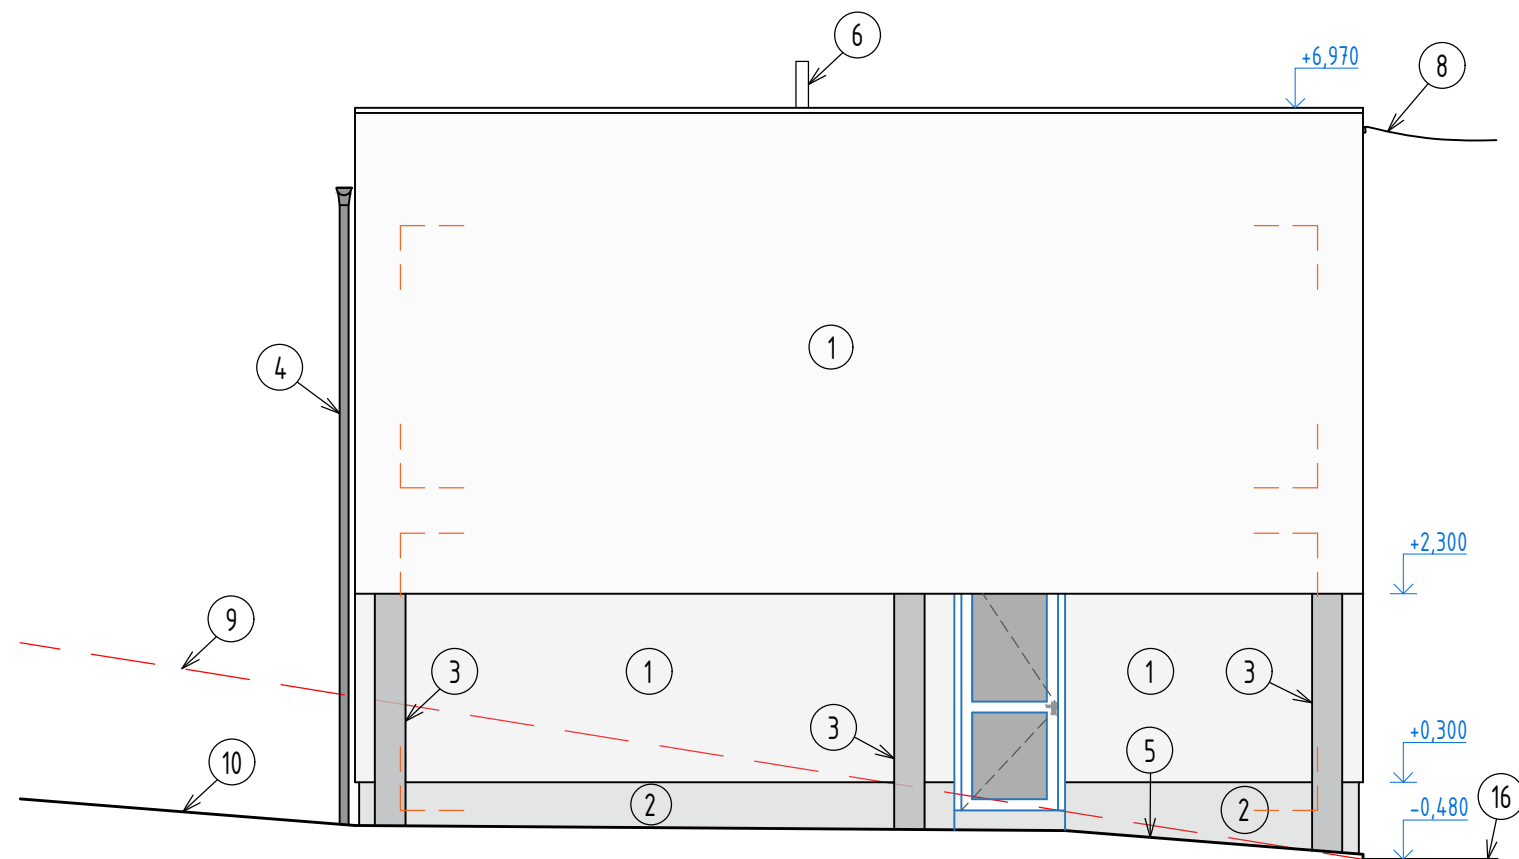


POHLED VÝCHODNÍ - Z ULICE

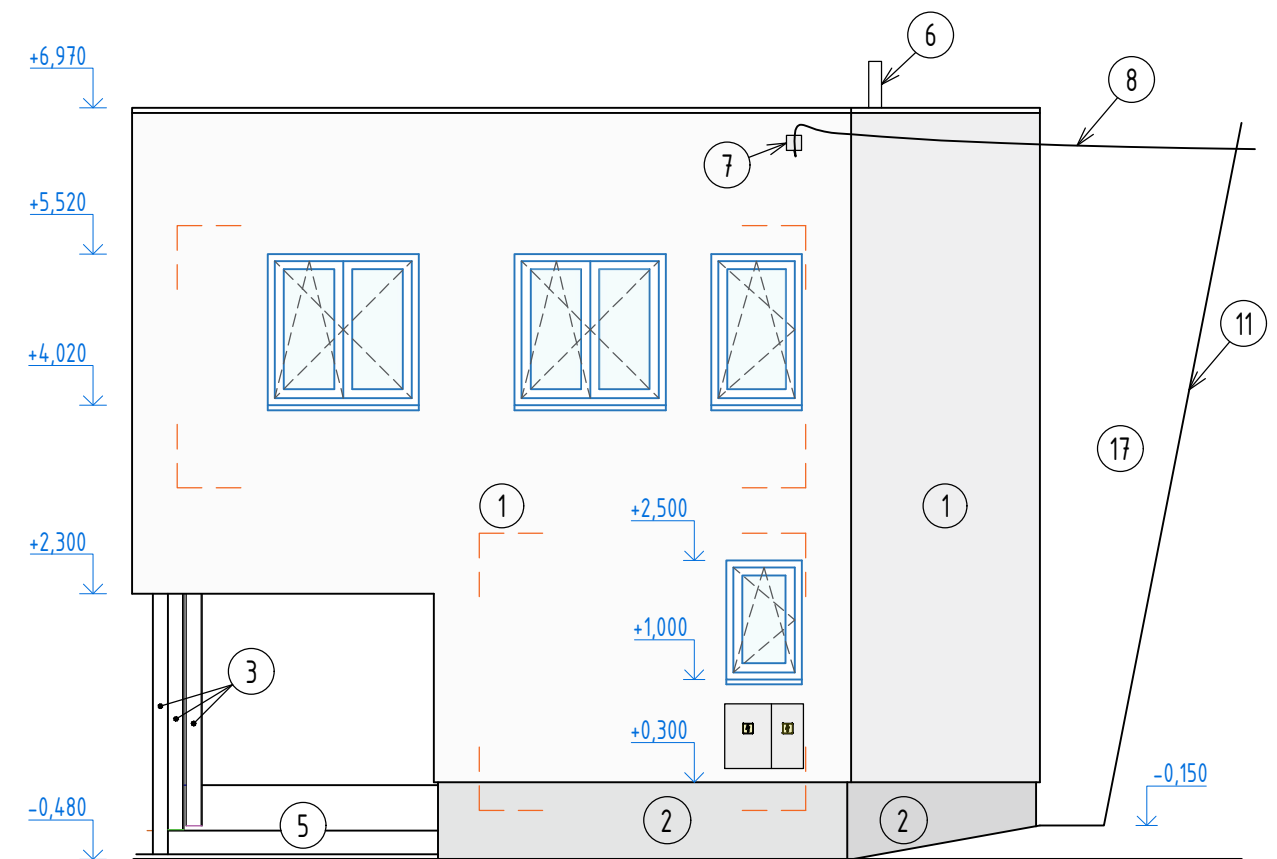

LEGENDA

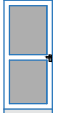- | | | | |
|--|---|--|--|
|  | PLASTOVÉ VSTUPNÍ DVEŘE BÍLÉ | 1 - KONTAKTNÍ ZATEPLOVACÍ SYSTÉM S BÍLOU SILIKONOVOU OMÍTKOU | 9 - PŮVODNÍ TERÉN |
|  | PLASTOVÉ OKNO BÍLÉ S IZOLAČNÍM TROJSKLEM | 2 - KONTAKTNÍ ZATEPLOVACÍ SYSTÉM S MOZAIKOVOU OMÍTKOU TMAVĚ ŠEDÉ BARVY | 10 - UPRAVENÝ TERÉN |
|  | PLASTOVÉ OKNO BÍLÉ S IZOLAČNÍM TROJSKLEM | 3 - BETONOVÝ SLOUP S BÍLOU SILIKONOVOU OMÍTKOU | 11 - LINIE OPLOCENÍ VE SVAHU ZA DOMEM |
|  | ELEKTROMĚROVÝ ROZVADĚČ S POJISTKOVOU SKŘÍNÍ | 4 - OKAPY ŠEDÉ BARVY | 12 - KOMÍNKY ODVĚTRÁNÍ (WC, DIGESTOŘ, KOUPELNA) |
| | | 5 - PRŮJEZD DO DVORA SE ZÁMKOVOU DLAŽBOU | 13 - OPLECHOVÁNÍ ATIKY - POPLASTOVANÝ ŠEDÝ PLECH |
| | | 6 - KOMÍNEK ODVĚTRÁNÍ KANALIZACE | 14 - ATIKA POTAŽENÁ PVC FÓLÍÍ ŠEDÉ BARVY |
| | | 7 - KONZOLA UCHYCENÍ ZÁVĚSNÉHO KABELU | 15 - KRYTINA PLOCHÉ STŘECHY - ŠEDÁ PVC FÓLIE |
| | | 8 - ZÁVĚSNÝ KABEL PŘÍPOJKY ELEKTRONICKÝCH KOMUNIKACÍ | 16 - CHODNÍK ZE STRANY ULICE - BETONOVÁ DLAŽBA |
| | | | 17 - TERÉN - SVAH ZA DOMEM SE SKLONEM $\approx 60\%$ |

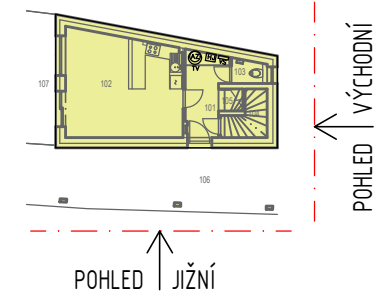

VYPRACOVAL Igor Kosterec		ZODPOVĚDNÝ PROJEKTANT Ing. Jerzy Stebel, ČKAIT č. 1006841		 web: www.steb.cz, email: info@steb.cz, tel: 776 101 340		P A R É	
OBJEDNATEL	Pavel Konečný, č. p. 242, 69636 Násedlovice			DATUM	4/2022		
MÍSTO STAVBY	p. č. 1311 a 1312, k. ú. Ždánice (794961)			MĚŘÍTKO	1:75		
NÁZEV AKCE NOVOSTAVBA RD NA P.Č. 1311 A 1312, ŽDÁNICE			FORMÁT	A3			
			ČÍSLO ZAKÁZKY	K22D01			
			REVIZE	1			
ČÁST	NÁZEV VÝKRESU			SPECIFIKACE	DUS + DOS		
S 01	POHLED JIŽNÍ A VÝCHODNÍ			ČÍSLO VÝKRESU	D.1.1.b)14		