




POHLED ZÁPADNÍ - ZE DVORA

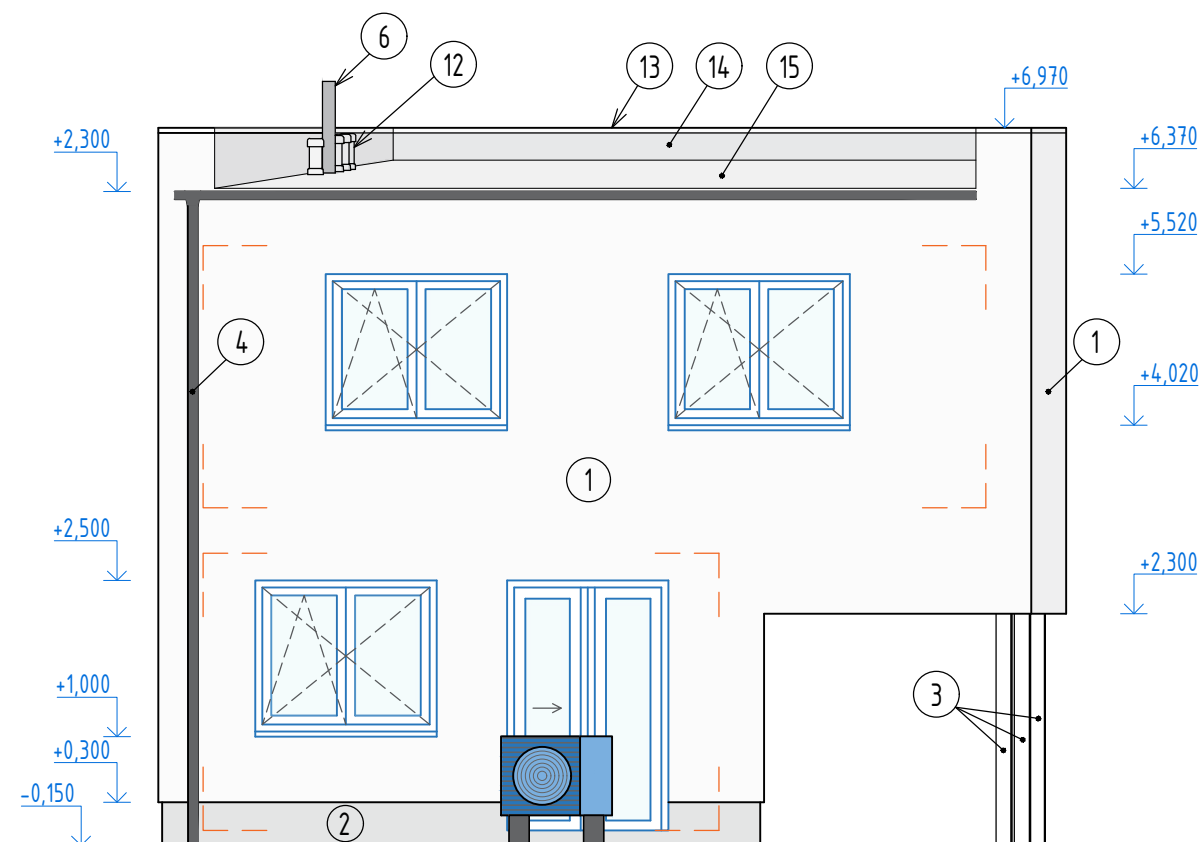


POHLED SEVERNÍ

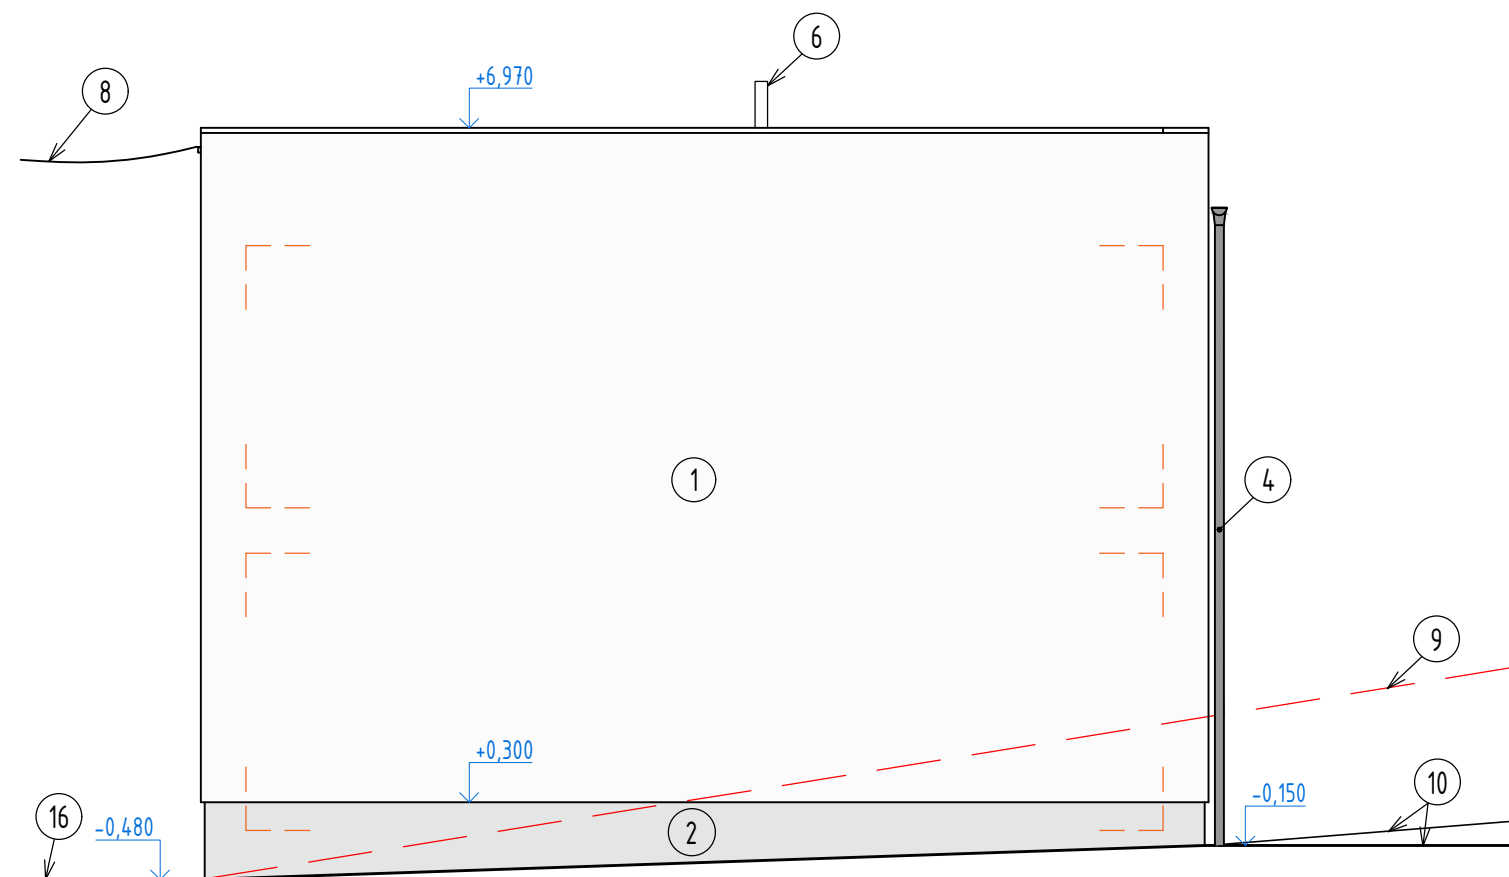

LEGENDA

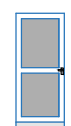

PLASTOVÉ VSTUPNÍ
DVEŘE BÍLÉ

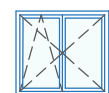

PLASTOVÉ OKNO BÍLÉ
S IZOLAČNÍM TROJSKLEM




PLASTOVÉ OKNO BÍLÉ
S IZOLAČNÍM TROJSKLEM



ELEKTROMĚROVÝ ROZVADĚČ
S POJISTKOVOU SKŘÍNÍ

- 1 - KONTAKTNÍ ZATEPLOVACÍ SYSTÉM S
BÍLOU SILIKONOVOU OMÍTKOU
2 - KONTAKTNÍ ZATEPLOVACÍ SYSTÉM S
MOZAIKOVOU OMÍTKOU TMAVĚ
ŠEDÉ BARVY
3 - BETONOVÝ SLOUP S BÍLOU
SILIKONOVOU OMÍTKOU
4 - OKAPY ŠEDÉ BARVY
5 - PRŮJEZD DO DVORA SE ZÁMKOVOU
DLAŽBOU
6 - KOMÍNEK ODVĚTRÁNÍ KANALIZACE
7 - KONZOLA UCHYCENÍ ZÁVĚSNÉHO
KABELU
8 - ZÁVĚSNÝ KABEL PŘÍPOJKY
ELEKTRONICKÝCH KOMUNIKACÍ

- 9 - PŮVODNÍ TERÉN
10 - UPRAVENÝ TERÉN
11 - LINIE OPLOCENÍ VE SVAHU ZA
DOMEM
12 - KOMÍNKY ODVĚTRÁNÍ (WC,
DIGESTOŘ, KOUPELNA)
13 - OPLECHOVÁNÍ ATIKY -
POPLASTOVANÝ ŠEDÝ PLECH
14 - ATIKA POTAŽENÁ PVC FÓLÍÍ ŠEDÉ
BARVY
15 - KRYTINA PLOCHÉ STŘECHY - ŠEDÁ
PVC FÓLIE
16 - CHODNÍK ZE STRANY ULICE -
BETONOVÁ DLAŽBA
17 - TERÉN - SVAH ZA DOMEM SE
SKLONEM $\approx 60\%$

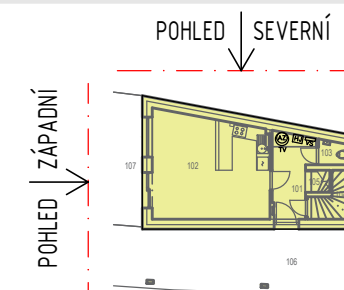

VYPRACOVAL Igor Kosterec		ZODPOVĚDNÝ PROJEKTANT Ing. Jerzy Stebel, ČKAIT č. 1006841	Stebcz web: www.steb.cz, email: info@steb.cz, tel: 776 101 340		P A R É
OBJEDNATEL	Pavel Konečný, č. p. 242, 69636 Násedlovice		DATUM	4/2022	
MÍSTO STAVBY	p. č. 1311 a 1312, k. ú. Ždánice (794961)		MĚŘÍTKO	1:75	
NÁZEV AKCE		NOVOSTAVBA RD NA P.Č. 1311 A 1312, ŽDÁNICE	FORMÁT	A3	
			ČÍSLO ZAKÁZKY	K22D01	
			REVIZE	1	
ČÁST	NÁZEV VÝKRESU		SPECIFIKACE	DUS + DOS	
S 01	POHLED ZÁPADNÍ A SEVERNÍ		ČÍSLO VÝKRESU	D.1.1.b)15	