


RODINNÝ DŮM 1

RODINNÝ DŮM 2

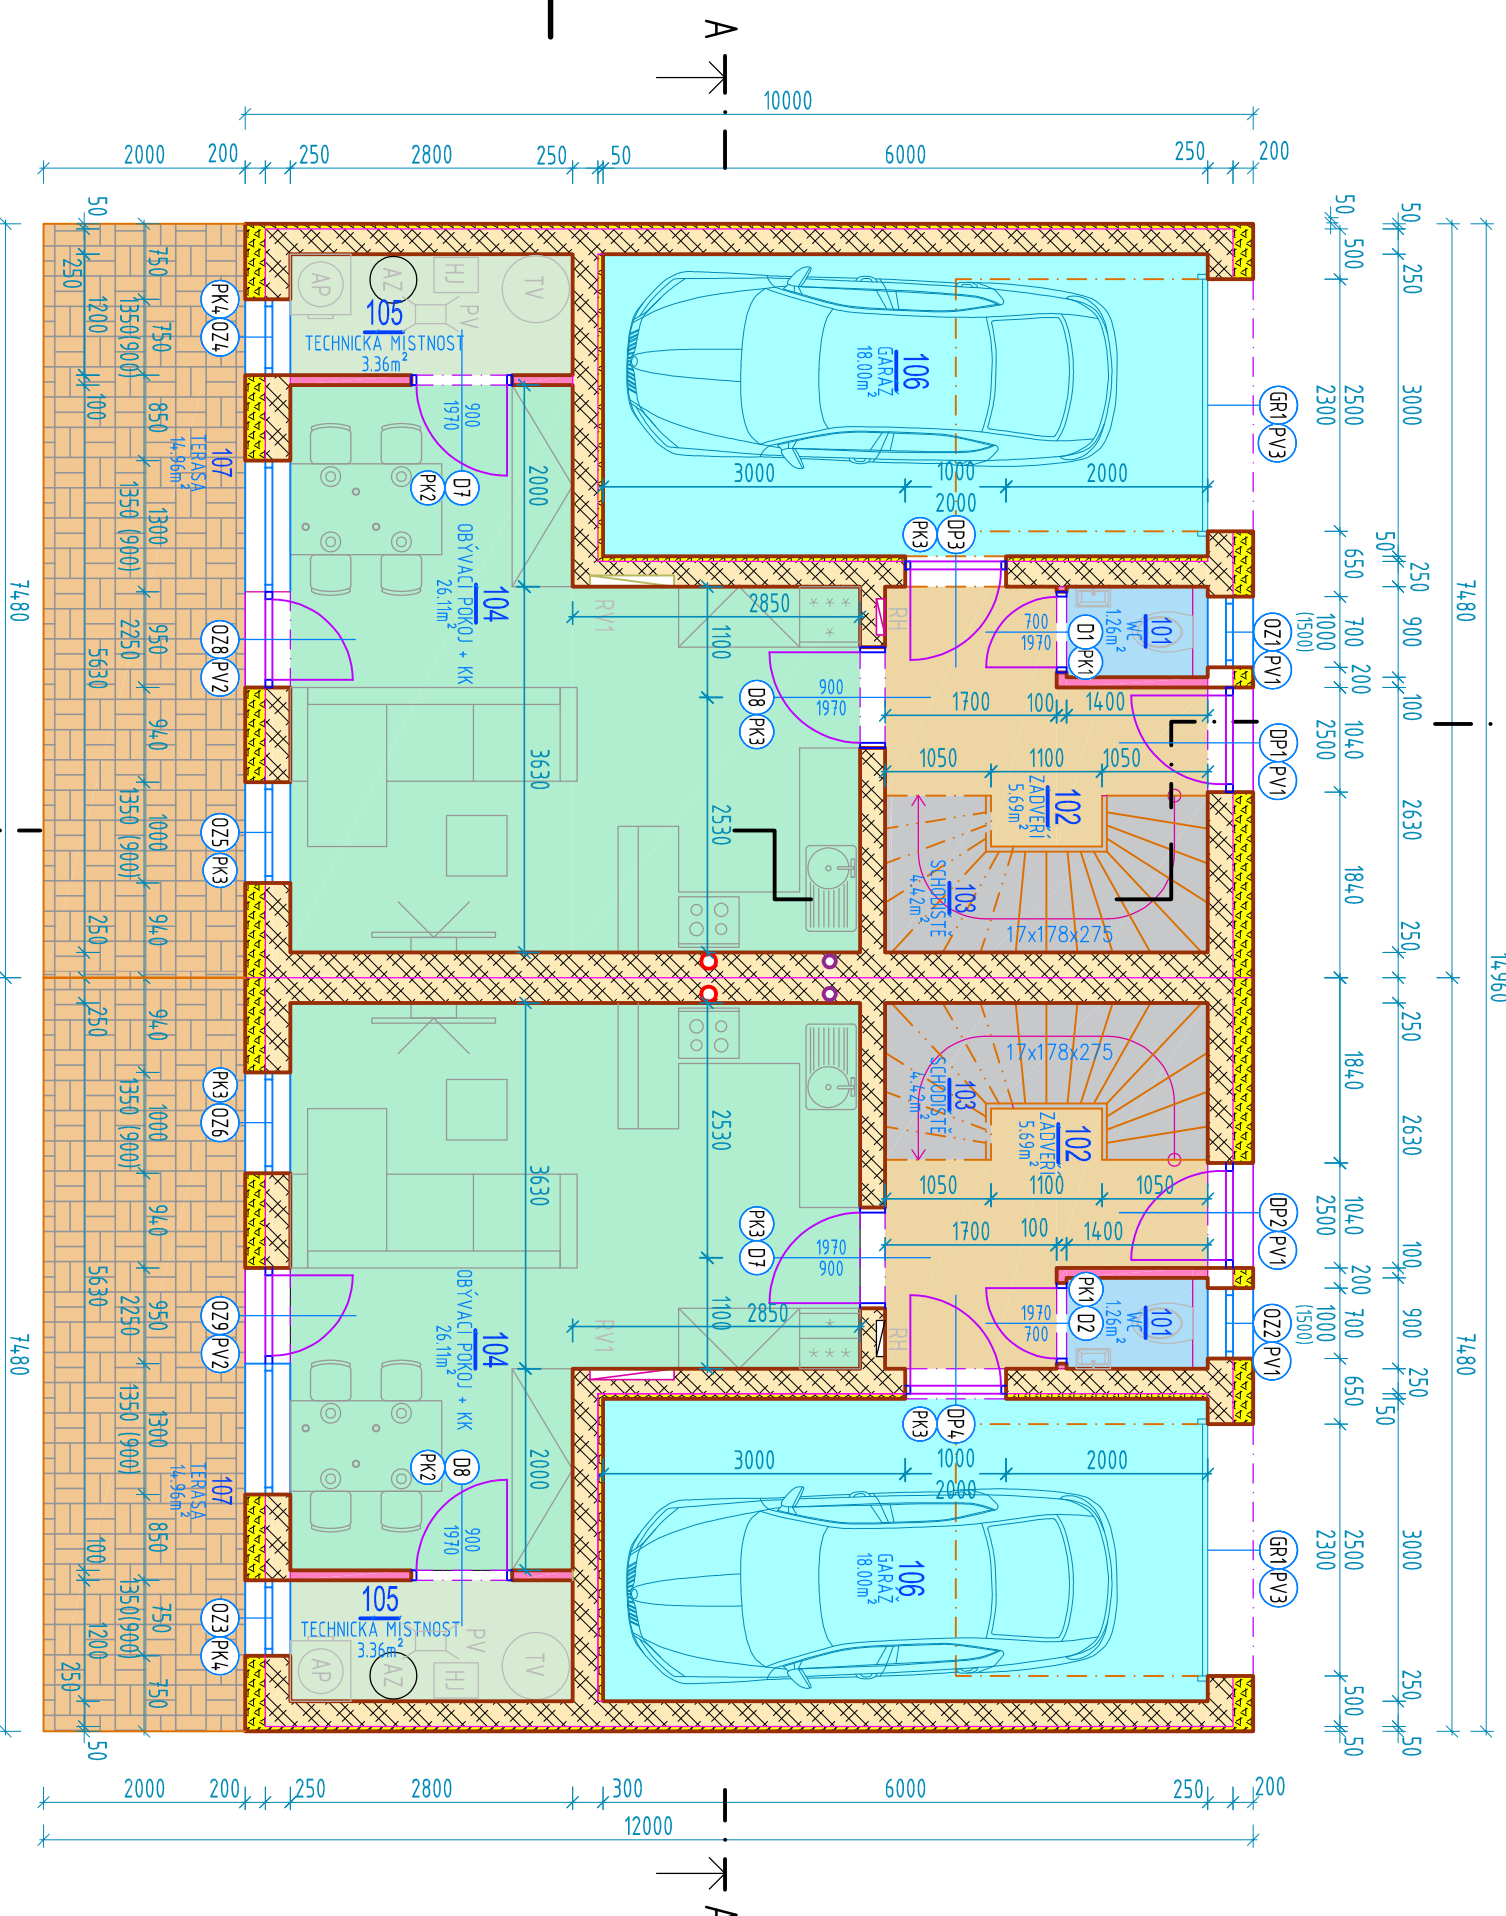

TABULKY MÍSTNOSTÍ - 1 NP

TABULKA MÍSTNOSTÍ 1NP - RODINNÝ DŮM 1

OZN.	NÁZEV	PLOCHA	PODLAHA / SKLADBA	STĚNY	STROP	POZNÁMKA
101	WC	1,26	KD/PD3	KO+VCO	VCO	VÝŠKA KER. OBKLADU = 1500mm
102	ZÁDVEŘÍ	5,69	KD/PD2	VCO	VCO	KER. SOKLÍK = 70mm
103	SCHODIŠTĚ	4,42	V/PD8	VCO	VCO	SCHODOVÁ LIŠTA PRO VINYL
104	OBÝVAČÍ POKOJ + KK	26,11	V/PD1	KO+VCO	VCO	
105	TECHNICKÁ MÍSTNOST	3,36	KD/PD3	VCO	VCO	KER. SOKLÍK = 100mm
106	GARAŽ	18	KD/PD6	VCO	VCO	KER. SOKLÍK = 100mm
107	TERASA	15,08	BD/DL1	VCO	VCO	

CELKOVÁ UŽITNÁ PLOCHA PODLAŽÍ 58,84 m²
CELKOVÁ ZASTAVĚNÁ PLOCHA 73,92 m²

TABULKA MÍSTNOSTÍ 1NP - RODINNÝ DŮM 2

OZN.	NÁZEV	PLOCHA	PODLAHA / SKLADBA	STĚNY	STROP	POZNÁMKA
101	WC	1,26	KD/PD3	KO+VCO	VCO	VÝŠKA KER. OBKLADU = 1500mm
102	ZÁDVEŘÍ	5,69	KD/PD2	VCO	VCO	KER. SOKLÍK = 70mm
103	SCHODIŠTĚ	4,42	V/PD8	VCO	VCO	SCHODOVÁ LIŠTA PRO VINYL
104	OBÝVAČÍ POKOJ + KK	26,11	V/PD1	KO+VCO	VCO	
105	TECHNICKÁ MÍSTNOST	3,36	KD/PD3	VCO	VCO	KER. SOKLÍK = 100mm
106	GARAŽ	18	KD/PD6	VCO	VCO	KER. SOKLÍK = 100mm
107	TERASA	15,08	BD/DL1	VCO	VCO	


CELKOVÁ UŽITNÁ PLOCHA PODLAŽÍ 58,84 m²
CELKOVÁ ZASTAVĚNÁ PLOCHA 73,92 m²

VYSVĚTLIVKY	KD - KERAMICKÁ DLAŽBA	VI - VINYL	BD - BETONOVÁ DLAŽBA
VCO - VÁP. CEM. OMÍTKA	SKR - SÁDROKARTON	KO - KERAMICKÝ OBKLAD	DP - DŘEVĚNÁ PRKNA
DO - DŘEVĚNÝ OBKLAD	SO - SILIKONOVÁ OMÍTKA		

LEGENDA

- NOSNÉ PÓROBETONOVÉ ŽDIVO TŘÍDY P4 TL. 250 mm
- NENOSNÉ PÓROBETONOVÉ ŽDIVO TŘÍDY P2 TL. 100 mm
- KZS - TĚPLINÁ IZOLACE EPS GREY - DLE SKLADBY
- BETONOVÁ DLAŽBA TL. 60mm

0,000 = 25,13 m.n.m. BpV

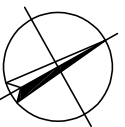

LEGENDA

- AZ AKUMULAČNÍ ZÁSOBNÍK PRO VYTÁPĚNÍ
- HJ HYDRAULICKÁ JEDNOTKA TEPLENÉHO ČERPADLA
- TV ZÁSOBNÍK PRO TEPLOU VODU
- RV1 ROZDĚLOVAČ PODLAHOVÉHO VYTÁPĚNÍ
- RH HLAVNÍ ROZVADĚČ ELEKTRO

- POTRUBÍ ODVĚTRÁNÍ RADONU Z PODLOŽÍ DN 125
- POTRUBÍ ODSÁVÁNÍ DIGESTOŘE DN 150

VYPRACOVAL	ZODPOVĚDNÝ PROJEKTANT				
Igor Kosterec	Ing. Jerzy Stebel, ČKAIT č. 1006841				
OBJEDNATEL	Mgr. Michal Liktor, Koniklecová 453/6, 63400, Brno				
MÍSTO STAVBY	p. č. 398, k. ú. Prace (726915)				
NÁZEV AKCE	NOVOSTAVBA DVOU RD NA P. Č. 398, PRACE				
ČÁST	NÁZEV VÝKRESU				
S 01	PŮDORYS 1 NP				
		ČÍSLO VÝKRESU	D.1.1.b)04		

Stebel
www.stebel.cz, email: info@stebel.cz, tel: 776 101 340

P
A
R
E