


## TABLKY MÍSTNOSTÍ - 2 NP

RODINNÝ DŮM 1

RODINNÝ DŮM 2

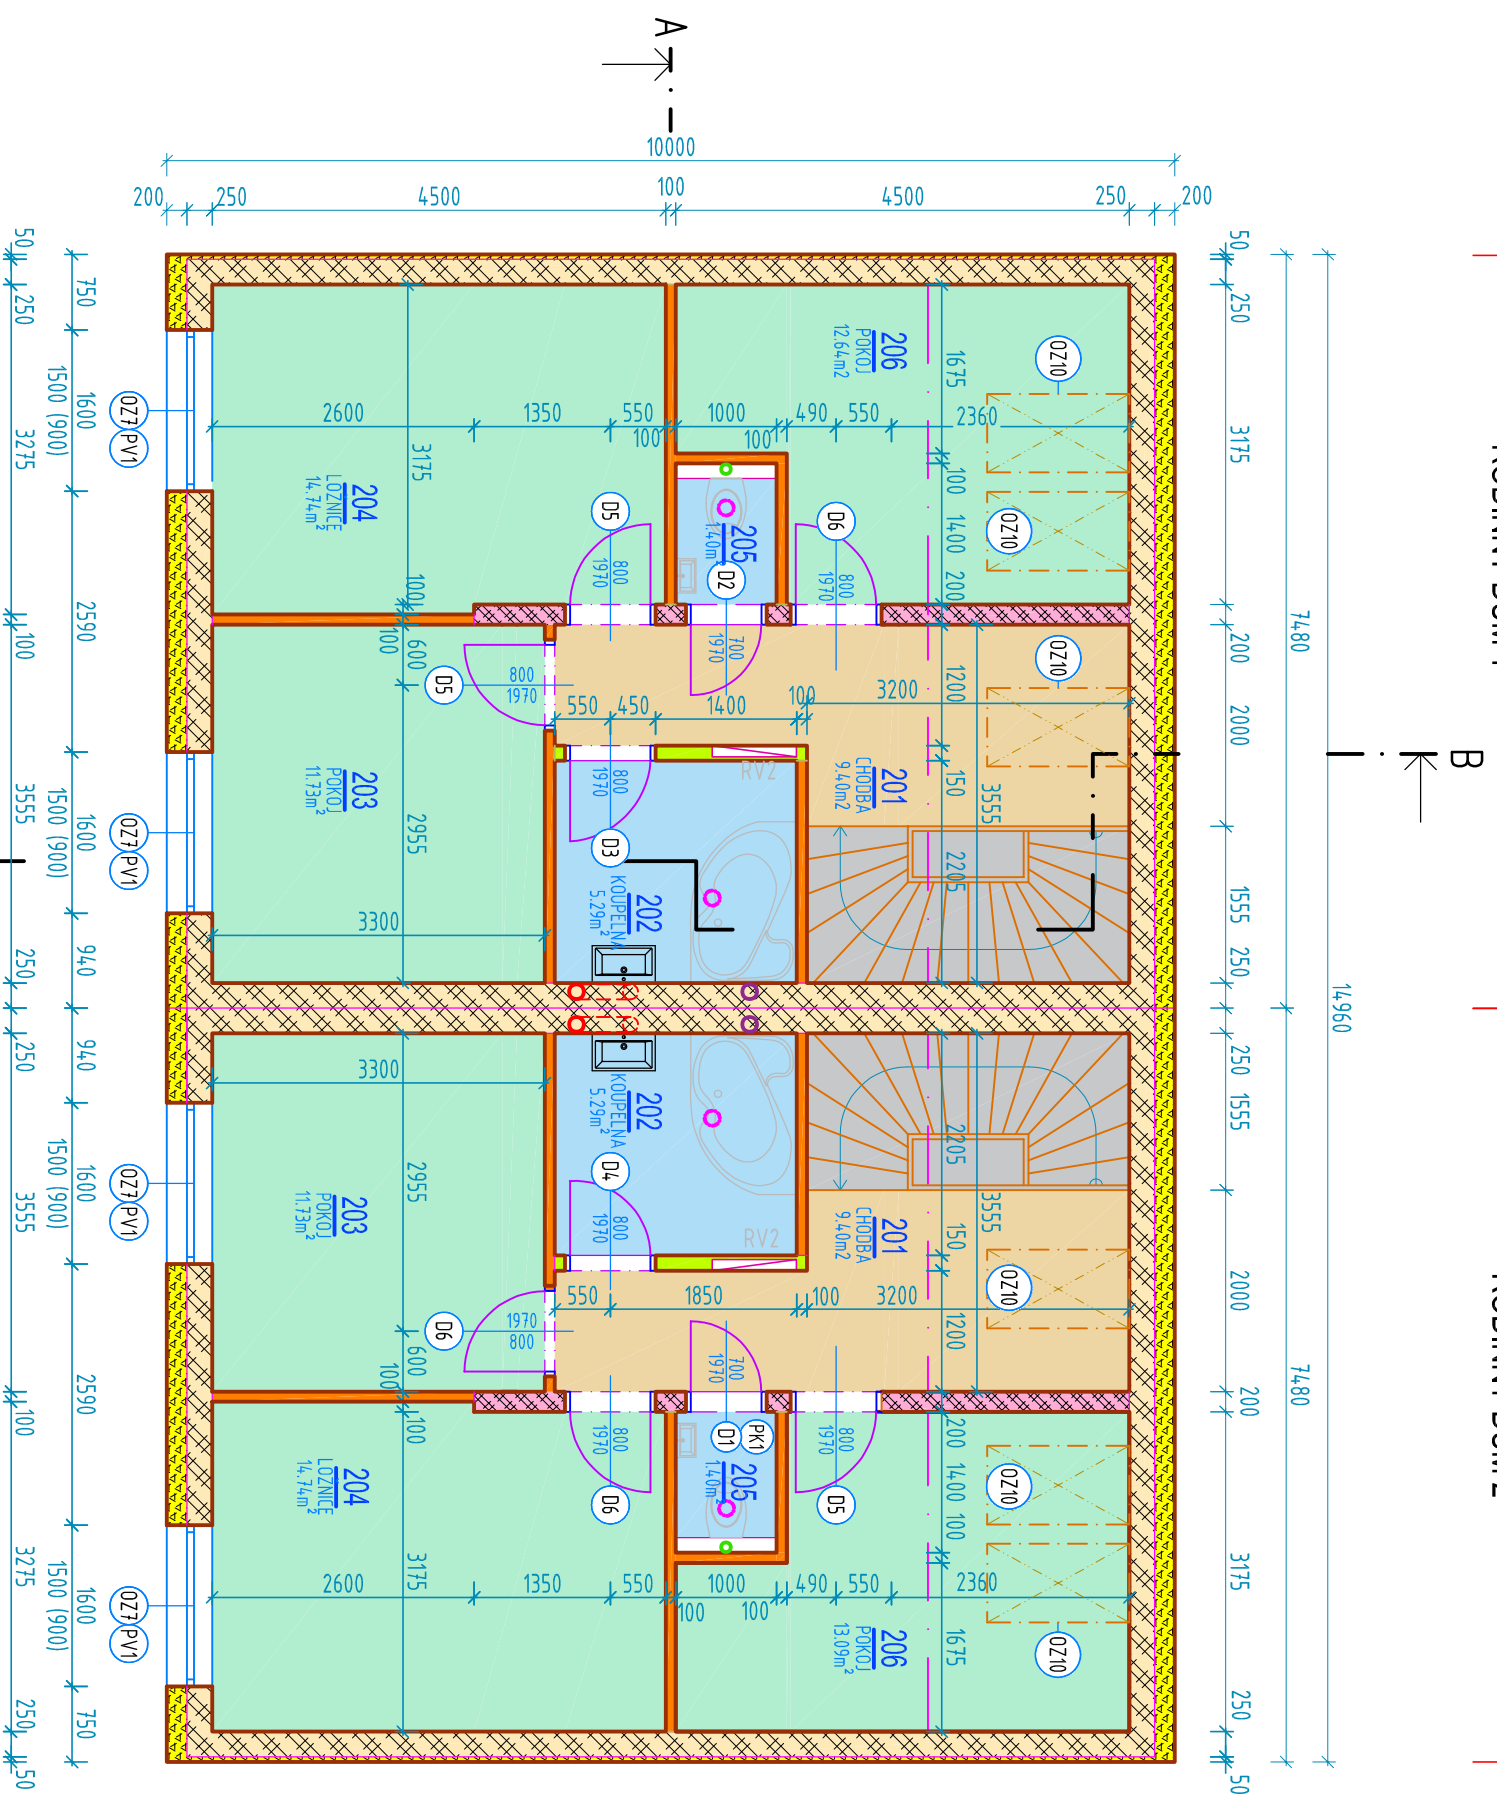

TABLKA MÍSTNOSTÍ 2 NP - RODINNÝ DŮM 1

OZN.	NÁZEV	PLOCHA [m <sup>2</sup> ]	PODLAHA / SKLADBA	STĚNY	STROP	POZNÁMKA
201	CHODBA	9,39	VI/PD4	VCO	SDK	
202	KOUPELNA	5,29	KD/PD5	VCO	SDK	VÝŠKA KER. OBKLADU = 2,2 m
203	POKOJ	11,73	VI/PD4	VCO	SDK	
204	LOŽNICE	14,55	VI/PD4,PD7	VCO	SDK	
205	WC	1,4	KD/PD5	VCO	SDK	VÝŠKA KER. OBKLADU = 1,5 m
206	POKOJ	12,64	VI/PD7	VCO	SDK	

CELKOVÁ UŽITNÁ PLOCHA PODLAŽÍ 55,00 m<sup>2</sup>

TABLKA MÍSTNOSTÍ 2 NP - RODINNÝ DŮM 2

OZN.	NÁZEV	PLOCHA [m <sup>2</sup> ]	PODLAHA / SKLADBA	STĚNY	STROP	POZNÁMKA
201	CHODBA	9,39	VI/PD4	VCO	SDK	
202	KOUPELNA	5,29	KD/PD5	VCO	SDK	VÝŠKA KER. OBKLADU = 2,2 m
203	POKOJ	11,73	VI/PD4	VCO	SDK	
204	LOŽNICE	14,55	VI/PD4,PD7	VCO	SDK	
205	WC	1,4	KD/PD5	VCO	SDK	VÝŠKA KER. OBKLADU = 1,5 m
206	POKOJ	12,64	VI/PD7	VCO	SDK	


CELKOVÁ UŽITNÁ PLOCHA PODLAŽÍ 55,00 m<sup>2</sup>

VYSVĚTLIVKY	KD - KERAMICKÁ DLAŽBA	VI - VINYL	BD - BETONOVÁ DLAŽBA
	VCO - VÁP. CEM. OMÍTKA	SDK - SÁDROKARTON	KO - KERAMICKÝ OBKLAD
DO - DŘEVĚNÝ OBKLAD	SO - SILIKONOVÁ OMÍTKA	DP - DŘEVĚNÁ PRKNA	

## LEGENDA

- NOSNÉ PÓRBETONOVÉ ZIVUO TŘÍDY P4, TL. 250 mm
- NOSNÉ PÓRBETONOVÉ ZIVUO TŘÍDY P4, TL. 200 mm
- NENOSNÉ PÓRBETONOVÉ PŘÍČKY TL. 100 mm
- NENOSNÉ PÓRBETONOVÉ PŘÍČKY TL. 150 mm
- KZS - TEPELNÁ IZOLACE EPS GREY - DLE SKLADBY

0,000 = 254,13 m.n.m. BpV

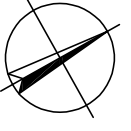

## LEGENDA

- RV2 ROZDĚLOVAČ PODLAHOVÉHO VYTÁPĚNÍ
- RP PODRUŽNÝ ROZVADĚČ ELEKTRO
- POTRUBÍ ODVĚTRÁNÍ KANALIZACE DN 100
- POTRUBÍ ODVĚTRÁNÍ RADONU Z PODLOŽÍ DN 125
- POTRUBÍ ODSÁVÁNÍ DIGESTOŘE DN 150
- POTRUBÍ PRO STROPNÍ VENTILÁTOR - ODSÁVÁNÍ KOUPELNY A WC DN 125

VYPRACOVAL	ZODPOVĚDNÝ PROJEKTANT
Igor Kosterec	Ing. Jerzy Stebel, ČKAIT č. 1006841

OBJEDNATEL	Mgr. Michal Liktor, Koniklecová 453/6, 63400, Brno
MÍSTO STAVBY	p. č. 398, k. ú. Prace (726915)
NÁZEV AKCE	NOVOSTAVBA DVOU RD NA P. Č. 398, PRACE
ČÁST	NÁZEV VÝKRESU
S 01	<b>PŮDORYS 2 NP</b>

web: [www.steb.cz](http://www.steb.cz), email: [info@steb.cz](mailto:info@steb.cz), tel: 776 101 340

**Steb**  
cz

P  
A  
R  
E

10/2022

1:75

A3

K22R01

1

DUS + DOS

D.1.1.b)05