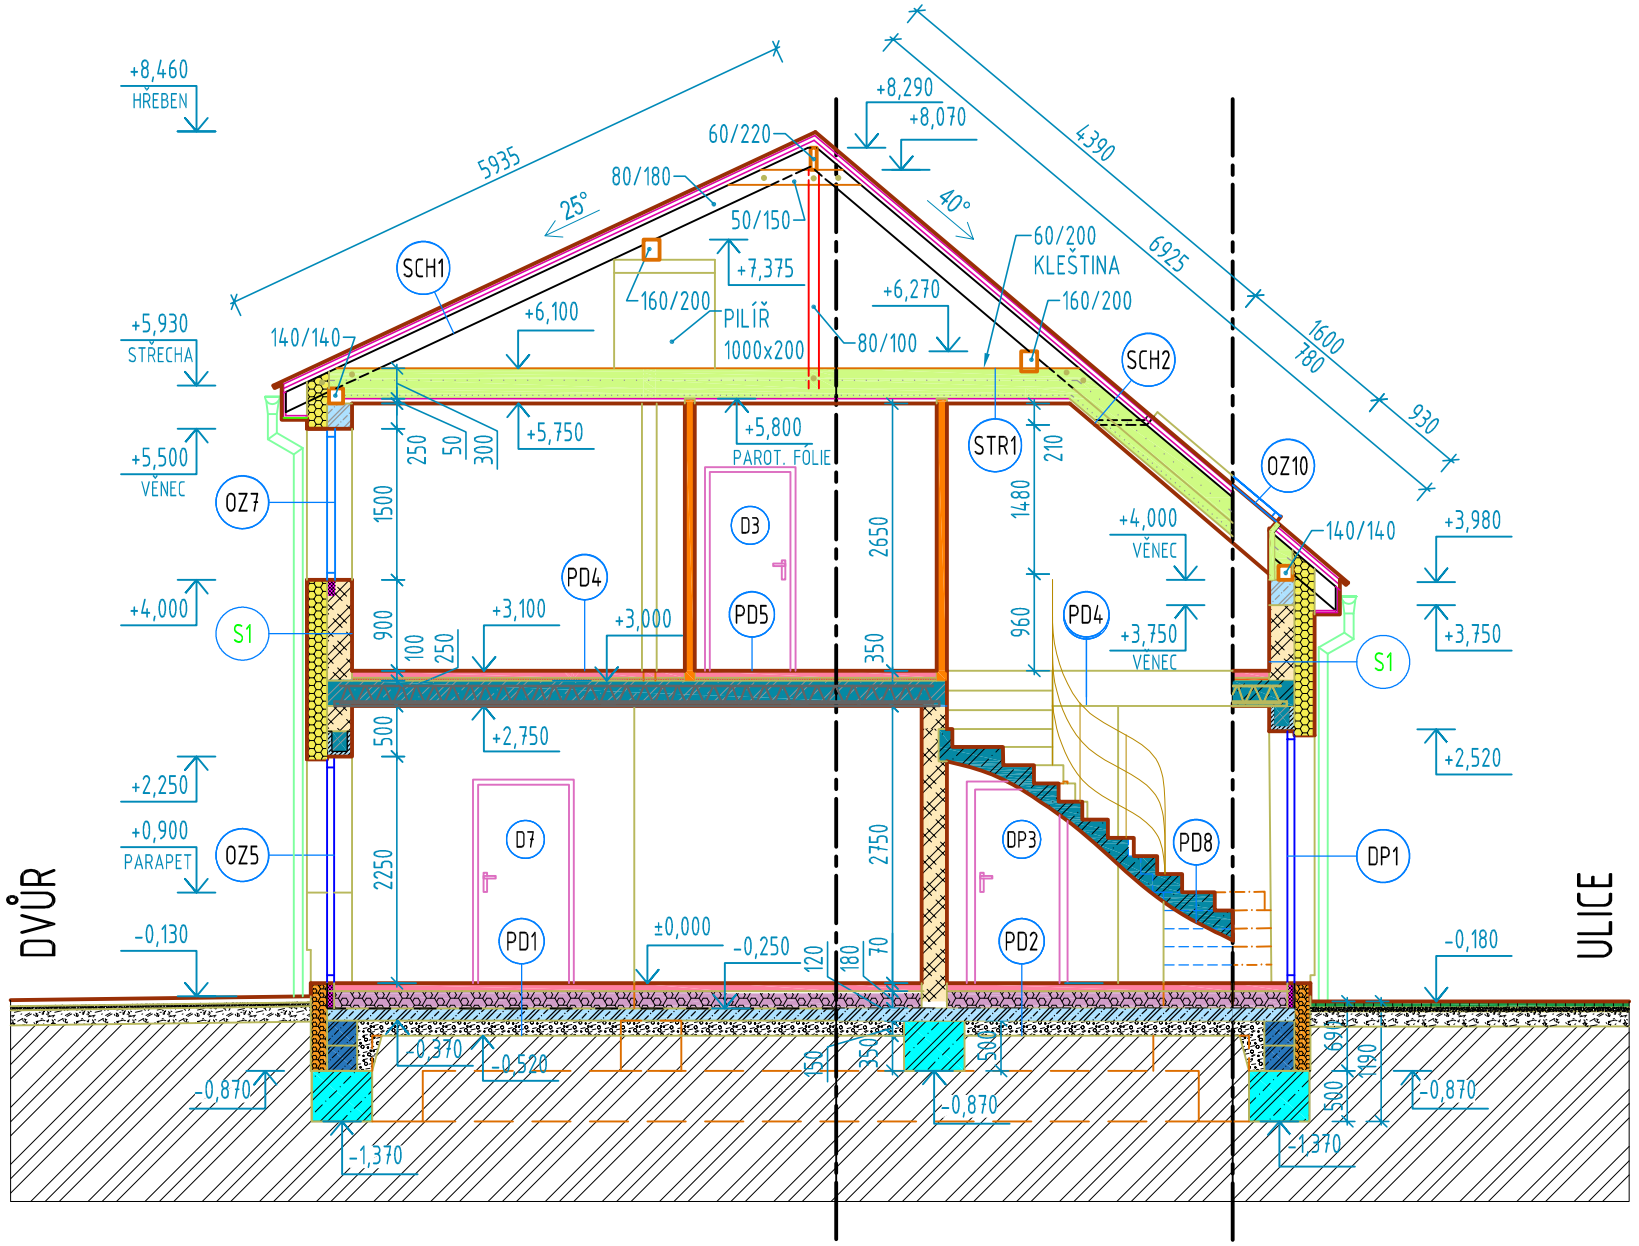

LEGENDA

- NOSNÉ PÓROBETONOVÉ ZDIVO TŘÍDY P2 TL. 250 mm
- NENOSNÉ PÓROBETONOVÉ PŘÍČKY TL. 100
- NOSNÉ PŘEKLADY Z U-TVAROVEK PROFIX
- KZS - TEPELNÁ IZOLACE EPS GREY - DLE SKLADBY
- MINERÁLNÍ IZOLACE VE VÍCE VRSTVÁCH
- MINERÁLNÍ KROČEJOVÁ IZOLACE
- PODLAHOVÝ POLYSTYRÉN EPS 100 S - DLE SKLADBY
- TEPELNÁ IZOLACE XPS - DLE SKLADBY
- PURENIT
- ŽELEZOBETON C 16/20, XC2
- ŽELEZOBETON C 20/25, X0
- ŽELEZOBETON C 25/30, X0
- BETON. TVAROVKY VYPLNĚNÉ ŽELEZOBETONEM C 16/20
- ANHYDRIT VČETNĚ PODLAHOVÉHO VYTÁPĚNÍ
- PŮVODNÍ ZEMINA
- DOPLNĚNÁ ZEMINA
- PODSYP DRCENÝM KAMENIVEM FRAKCE 16/32
- PODSYP DRCENÝM KAMENIVEM FRAKCE 32/63
- BETONOVÁ DLAŽBA TL. 60mm
- BETONOVÁ DLAŽBA TL. 80mm
- VINYLOVÁ PODLAHA
- KERAMICKÁ DLAŽBA
- PROTIRADONOVÁ HYDROIZOLACE DEKBIT AL S40+ GLASTEK 40 SPECIAL MINERAL

0,000 = 254.13 m.n.m. BpV

POZNÁMKY

SKLADBY JEDNOTLIVÝCH KONSTRUKCÍ JSOU UVEDENY NA SAMOSTANÉM VÝKRESU Č. D.1.1.b)08

VYPRACOVAL: Igor Kosterec		ZODPOVĚDNÝ PROJEKTANT: Ing. Jerzy Stebel, ČKAIT č. 1006841	
OBJEDNATEL	Mgr. Michal Liktor, Koniklecová 453/6, 63400, Brno		
MÍSTO STAVBY	p. č. 398, k. ú. Prace (726915)		
NÁZEV AKCE	NOVOSTAVBA DVOU RD NA P. Č. 398, PRACE		
ČÁST: S 01	NÁZEV VÝKRESU: **ŘEZ B - B**		

Steb cz
web: www.steb.cz, email: info@steb.cz, tel: 776 101 340

PARÉ

DATUM	10/2022
MĚŘÍTKO	1:75
FORMÁT	A3
ČÍSLO ZAKÁZKY	K22R01
REVIZE	1
SPECIFIKACE	DUS + DOS
ČÍSLO VÝKRESU	D.1.1.b)07