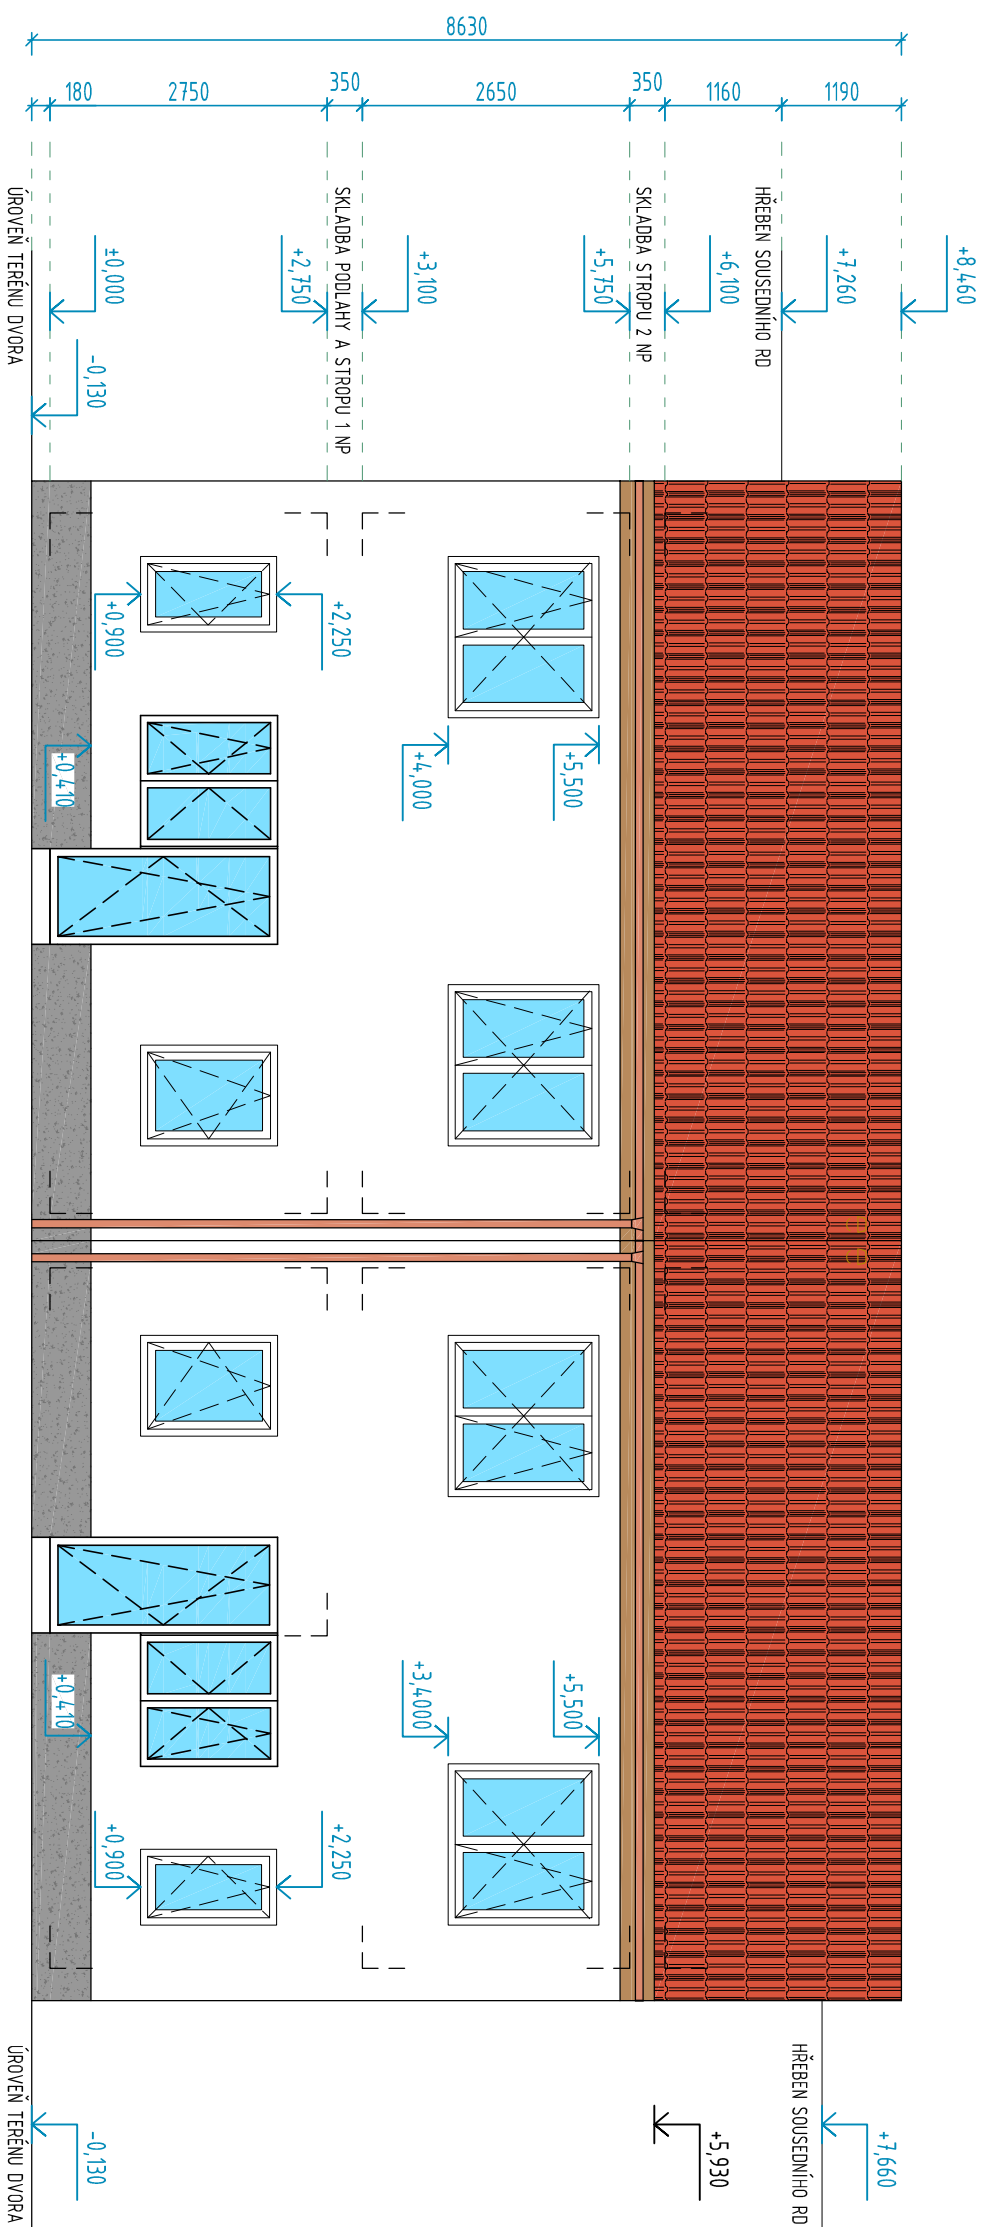


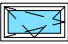
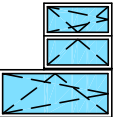

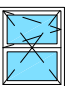


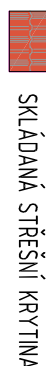

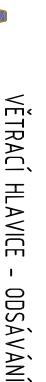
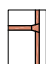
RODINNÝ DŮM 1


RODINNÝ DŮM 2



0,000 = 254,13 m.n.m. BpV

LEGENDA

-  PLASTOVÉ OKNO BÍLÉ S IZOLAČNÍM TROJSKLEM
-  PLASTOVÉ BALKONOVÉ DVERE S OKNEM S IZOLAČNÍM TROJSKLEM
-  PLASTOVÉ OKNO BÍLÉ S IZOLAČNÍM TROJSKLEM
-  PLASTOVÉ OKNO BÍLÉ S IZOLAČNÍM TROJSKLEM
-  KONTAKTNÍ ZATEPLOVACÍ SYSTÉM S BÍLOU SILIKONOVOU OMIŤKOU
-  KONTAKTNÍ ZATEPLOVACÍ SYSTÉM S MOZAIKOVOU OMIŤKOU TMAVÉ ŠEDÉ BARVY
-  SKLÁDANÁ STRĚŠNÍ KRYTINA
-  DŘEVĚNÉ PRVKY V BARVĚ DLE VÝBĚRU INVESTORA
-  VĚTRACÍ HLAVICE - ODSÁVÁNÍ DIGESTOŘE
-  OKAPOVÝ SYSTÉM Z POPLASTOVANÉHO PLECHU V ŠEDÉ BARVĚ

VYPRACOVAL Igor Kostelec		ZODPOVĚDNÝ PROJEKTANT Ing. Jerzy Stebel, ČKAIT č. 1006841		 <p>web: www.steb.cz, email: info@steb.cz, tel: 776 101 340</p>		P A R E
OBJEDNATEL Mgr. Michal Liktor, Koniklecová 453/6, 63400, Brno	MÍSTO STAVBY p. č. 398, k. ú. Prace (726915)	NAZEV AKCE NOVOSTAVBA DVOU RD NA P. Č. 398, PRACE	DATA 10/2022			
ČÁST S 01	NÁZEV VÝKRESU POHLED JIHOZÁPADNÍ	FORMÁT A3	ČÍSLO ZAKÁZKY K22R01	REVIZE 1	SPECIFIKACE DUS + DOS	E
		ČÍSLO VÝKRESU D.1.1.b)13				