


POHLED SEVEROVÝCHODNÍ - Z ULICE

RODINNÝ DŮM 2

RODINNÝ DŮM 1

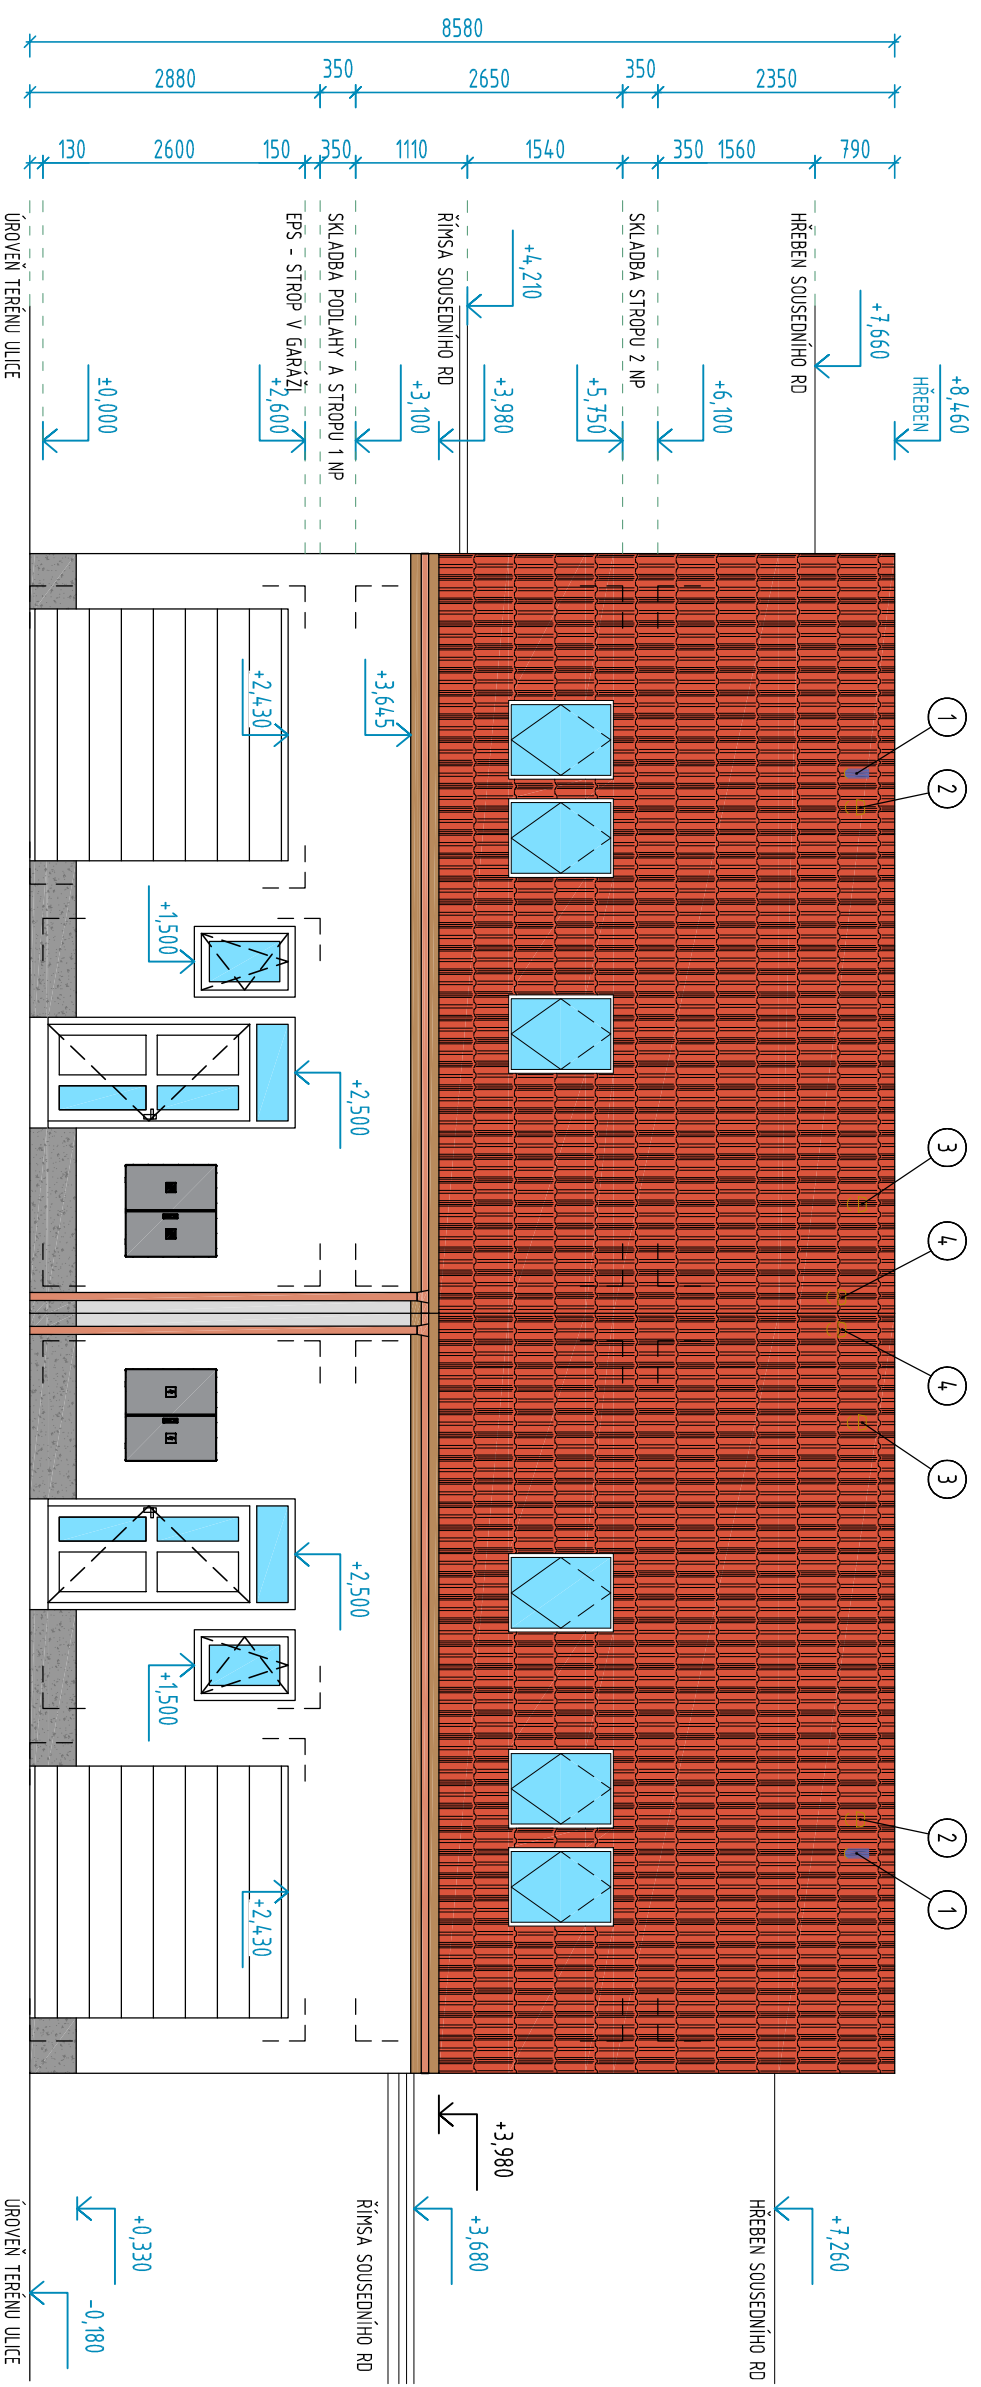

0,000 = 254,13 m.n.m. BpV

LEGENDA

	PLASTOVÁ SEKČNÍ VRATA BÍLÁ		VSTUPNÍ DVEŘE BÍLÉ		SKLÁDANÁ STŘEŠNÍ KRYTINA
	PLASTOVÉ OKNO BÍLÉ S IZOLAČNÍM TROJSKLEM		OKAPOVÝ SYSTÉM Z POPLASTOVANÉHO PLECHU V ŠEDÉ BARVĚ		DŘEVĚNÉ PRVKY V BARVĚ DLE VYBĚRU INVESTORA
	STŘEŠNÍ OKNO S IZOLAČNÍM TROJSKLEM BÍLÉ		KONTAKTNÍ ZATEPLOVACÍ SYSTÉM S BÍLOU SILIKONOVOU OMIŤKOU		VĚTRACÍ HLAVICE - ODVĚTRÁNÍ WC (2), KOUPELNY (3), RADONU (4)
			KONTAKTNÍ ZATEPLOVACÍ SYSTÉM S MOZAIKOVOU OMIŤKOU TMAVĚ ŠEDÉ BARVY		KOMÍNEK - ODVĚTRÁNÍ KANALIZACE (1)
					ELEKTROMĚROVÝ ROZVADĚČ S PŘÍPOJKOVOU SKŘÍŇÍ

VYPRACOVAL		ZODPOVĚDNÝ PROJEKTANT		 <small>web: www.stebec.cz, email: info@stebec.cz, tel: 776 101 340</small>		P	
Igor Kosterec		Ing. Jerzy Stebel, ČKAIT č. 1006841				A	
OBJEDNATEL	Mgr. Michal Liktor, Koniklecová 453/6, 63400, Brno					R	
MÍSTO STAVBY	p. č. 398, k. ú. Prace (726915)					E	
NÁZEV AKCE	NOVOSTAVBA DVOU RD NA P. Č. 398, PRACE						
ČÁST	NÁZEV VÝKRESU						
S 01	POHLED SEVEROVÝCHODNÍ						
DATUM		10/2022					
MĚŘITKO		1:75					
FORMÁT		A3					
ČÍSLO ZAKÁZKY		K22R01					
REVIZE		1					
SPECIFIKACE		DUS + DOS					
ČÍSLO VÝKRESU		D.1.1.b)14					